



整理番号	区間長	車道巾員	路肩巾員	歩道等巾員(右)	歩道等巾員(左)	待避所巾員	中央帯巾員	全巾員	路面種別	設計C B R	舗装年度	改良未改良	改良年度	備考
1	4.2	10.4 5.0	1.0 1.0					11.4 6.0	4S		2004	改	2004	
2	16.5	5.0 5.0	1.0 1.0					6.0 6.0	〃		〃	〃	〃	
3	77.9	5.0 5.0	1.0 1.0					6.0 6.0	〃		〃	〃	〃	
4	5.8	5.0 9.6	1.0 1.0					6.0 10.6	〃		〃	〃	〃	
5	5.8	5.0 5.0	1.0 1.0					6.0 6.0	〃		〃	〃	〃	
6	113.0	5.0 5.0	1.0 1.0					6.0 6.0	〃		〃	〃	〃	
計	223.0													

西時津郷
字前開

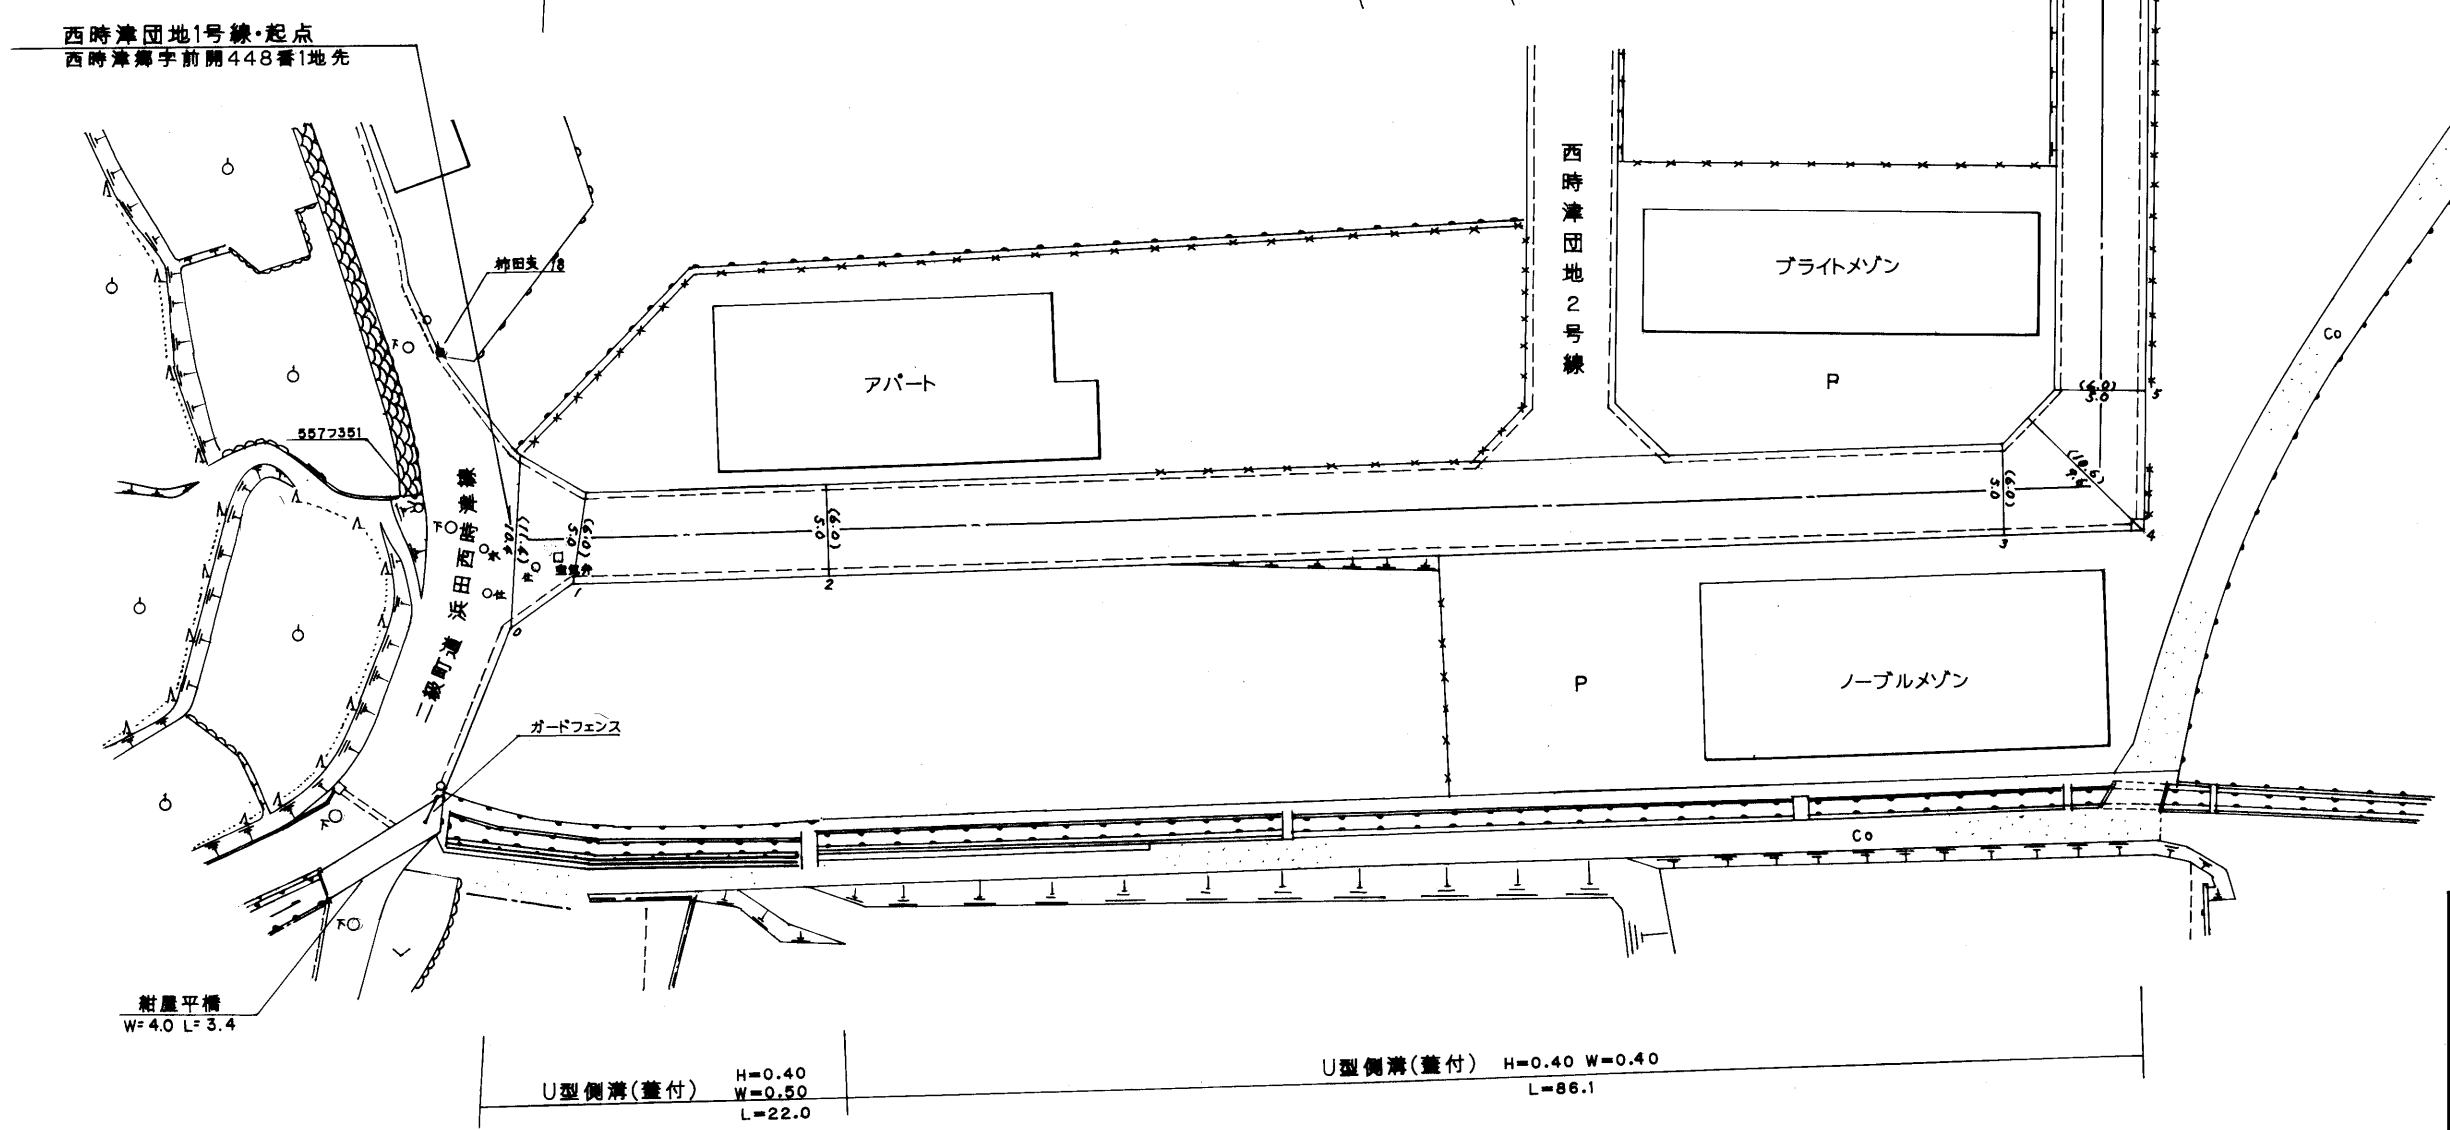


路線名	一般町道 西時津団地1号線		
図面番号	1	縮尺	1:500
作成年月日	平成 17年 3月 31日		
作成者	扇精光株式会社		
時津町役場			

整理番号	区間長	車道巾員	路肩巾員	歩道等巾員(右)	歩道等巾員(左)	待避所巾員	中央帯巾員	全巾員	路面種別	設計C B R	舗装年度	改良未改良	改良年度	備考
1	176.3	5.0	1.0					6.0	4S	2004	改	2004		
2	(12.0)							6.0		2003		2003	重用区間	
3	3.5	5.0	1.0					6.0		2004		2004		
計	179.8 (177.8)													

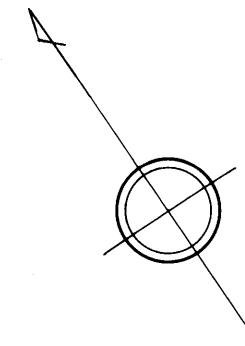


西時津郷
宇中通り

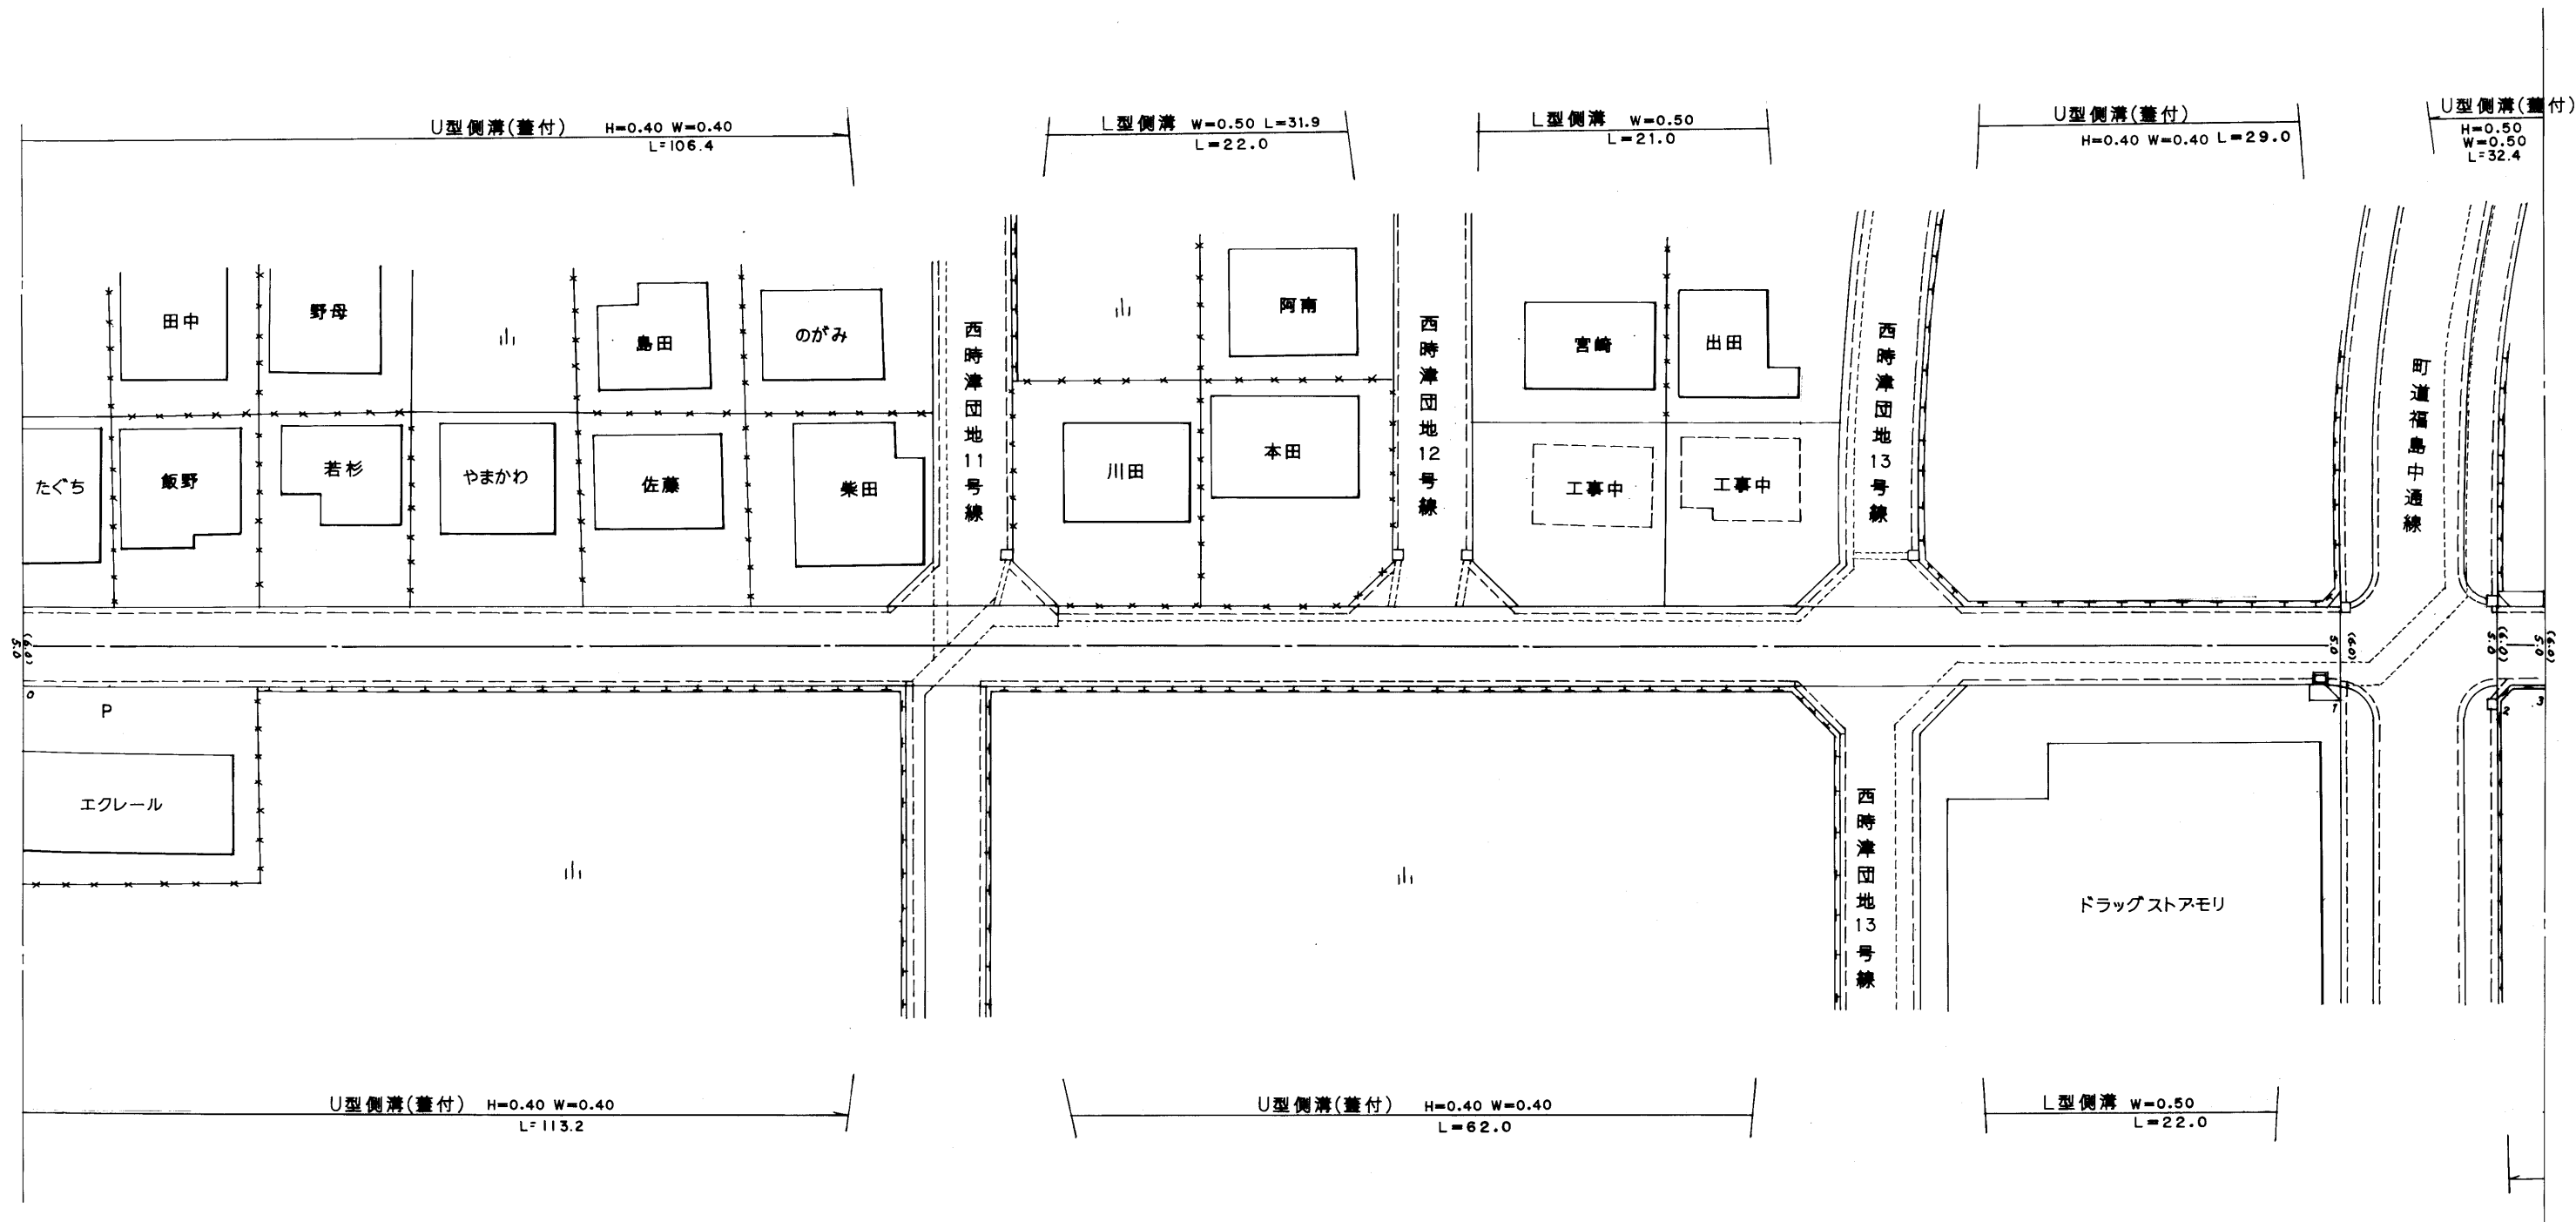

路線名	一般町道 西時津団地1号線		
図面番号	2	縮尺	1:500
作成年月日	平成17年3月31日		
作成者	扇精光株式会社		
時津町役場			


整理番号	区間長	車道巾員	路肩巾員	歩道等巾員(右)	歩道等巾員(左)	待避所巾員	中央帯巾員	全巾員	路面種別	設計C B R	舗装年度	改良未改良	改良年度	備考
1	109.1	5.0	1.0					6.0	as	2004	改	2004		
2	14.5	5.0	1.0					6.0	〃	〃	〃	〃		
3	9.7	5.1	1.0					6.1	〃	〃	〃	〃		
4	25.5	5.0	1.0					6.0	〃	〃	〃	〃		
計	158.8													

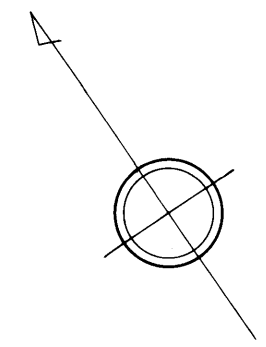

西時津郷

字中通り

字福島

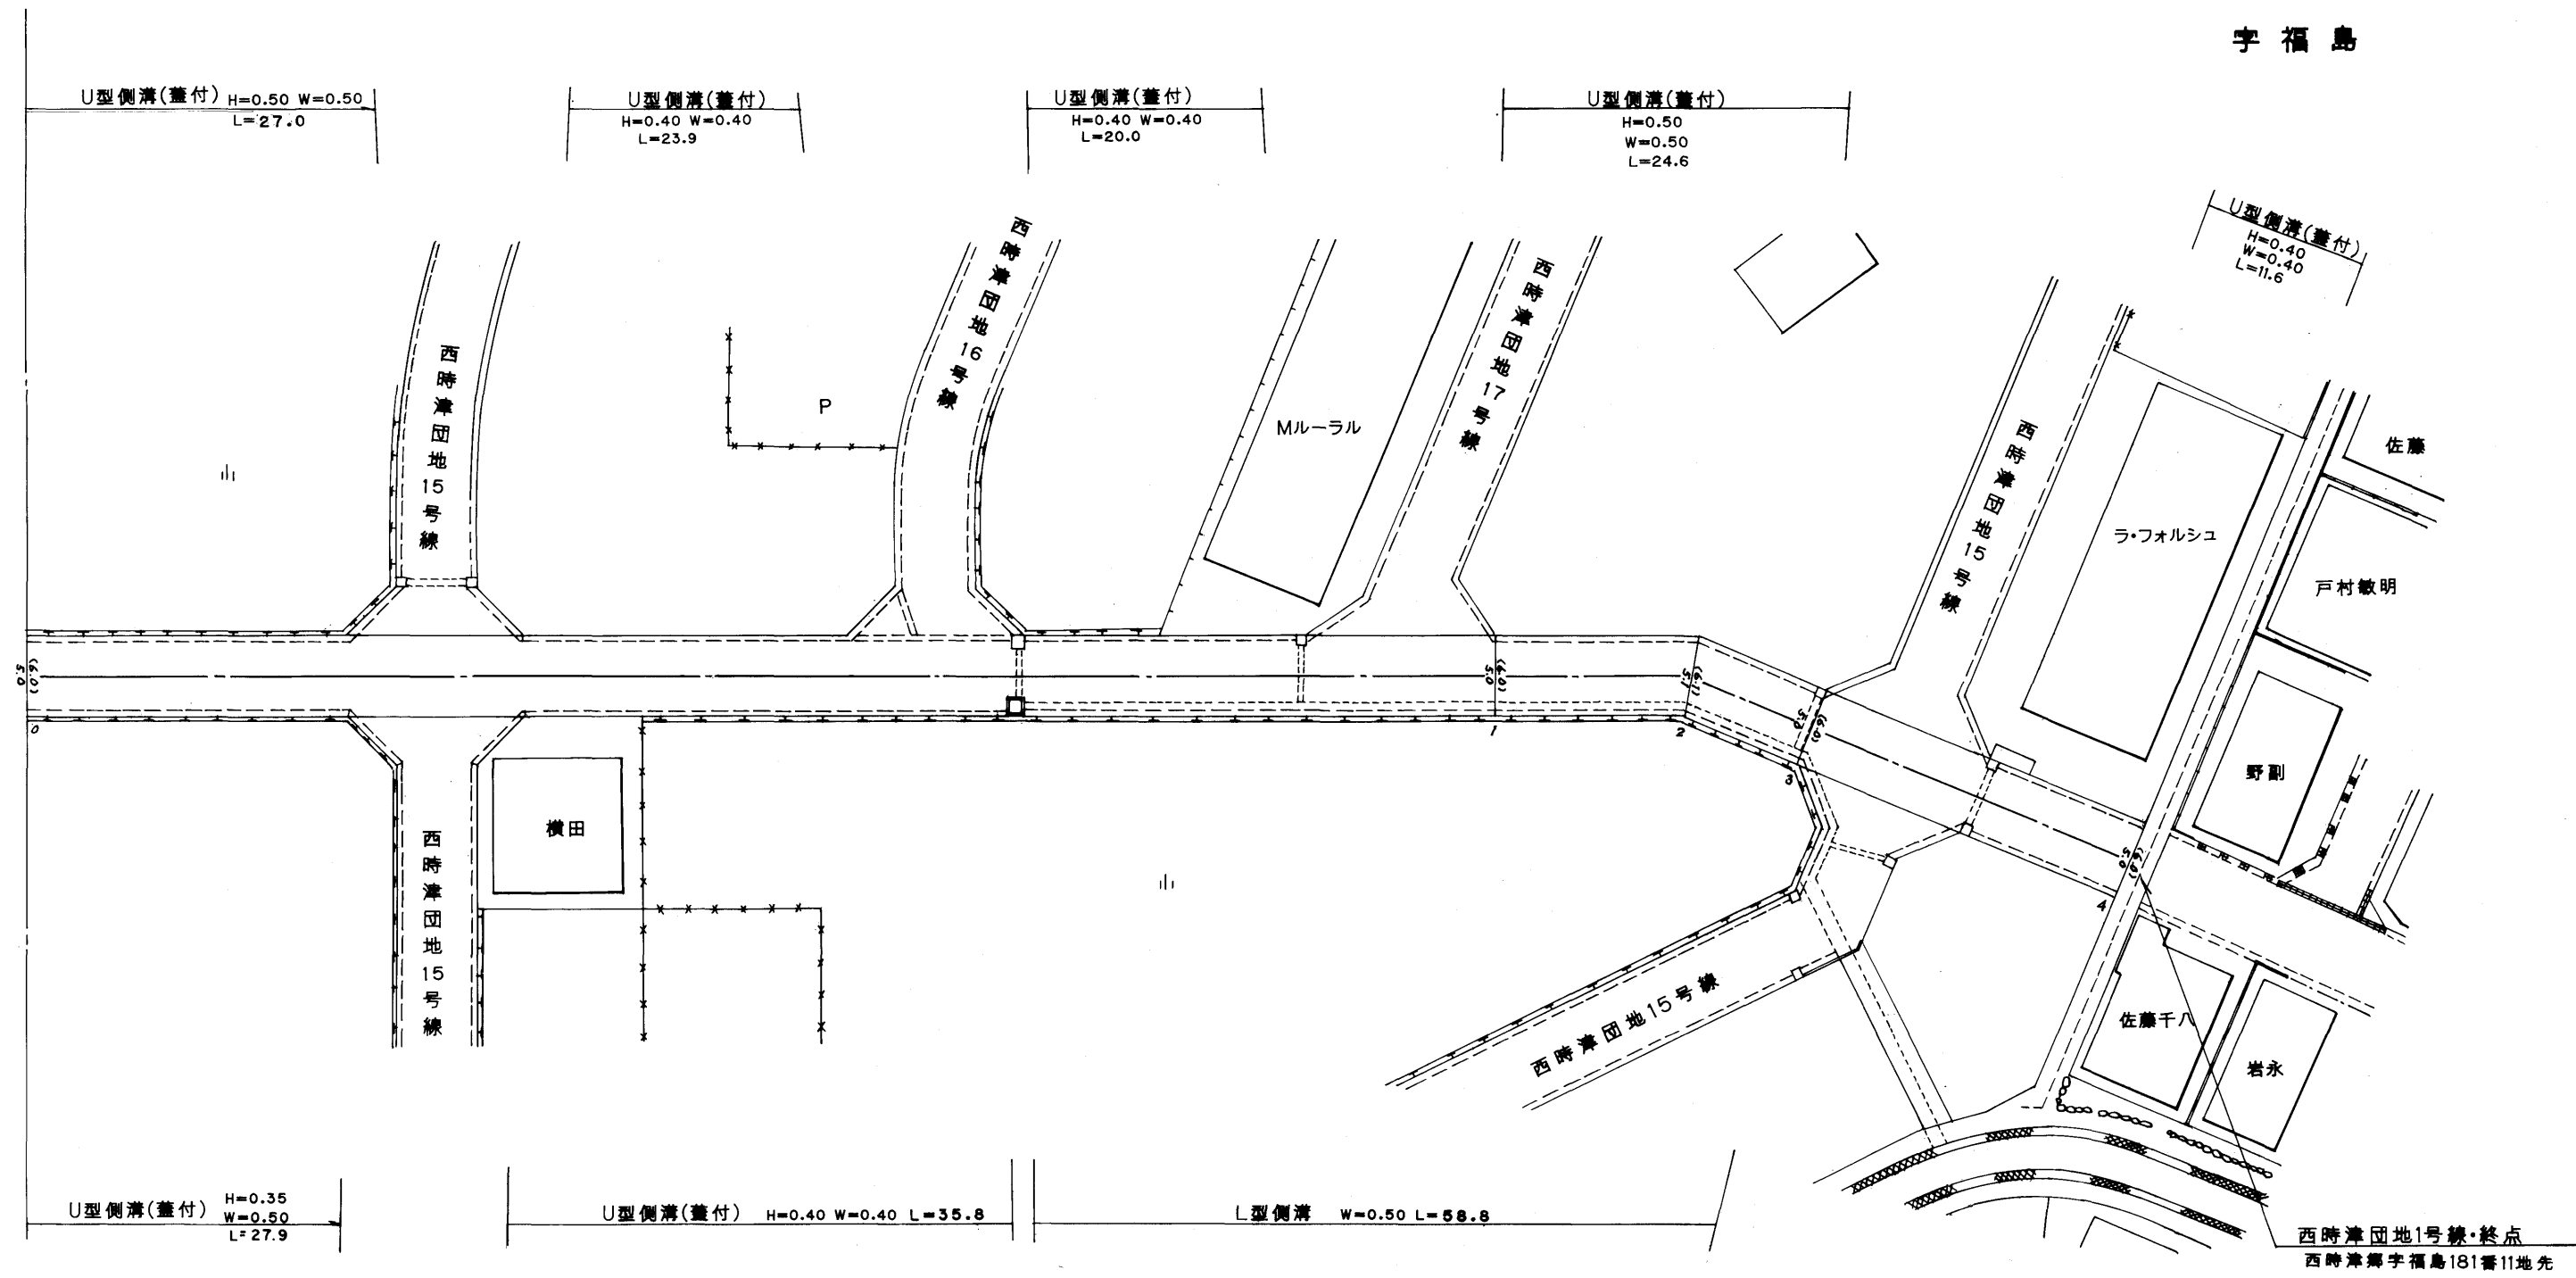

路線名	一般町道 西時津郷地1号線		
図面番号	3	縮尺	1:500
作成年月日	平成17年 3月 31日		
作成者	扇精光株式会社		
時津町役場			