
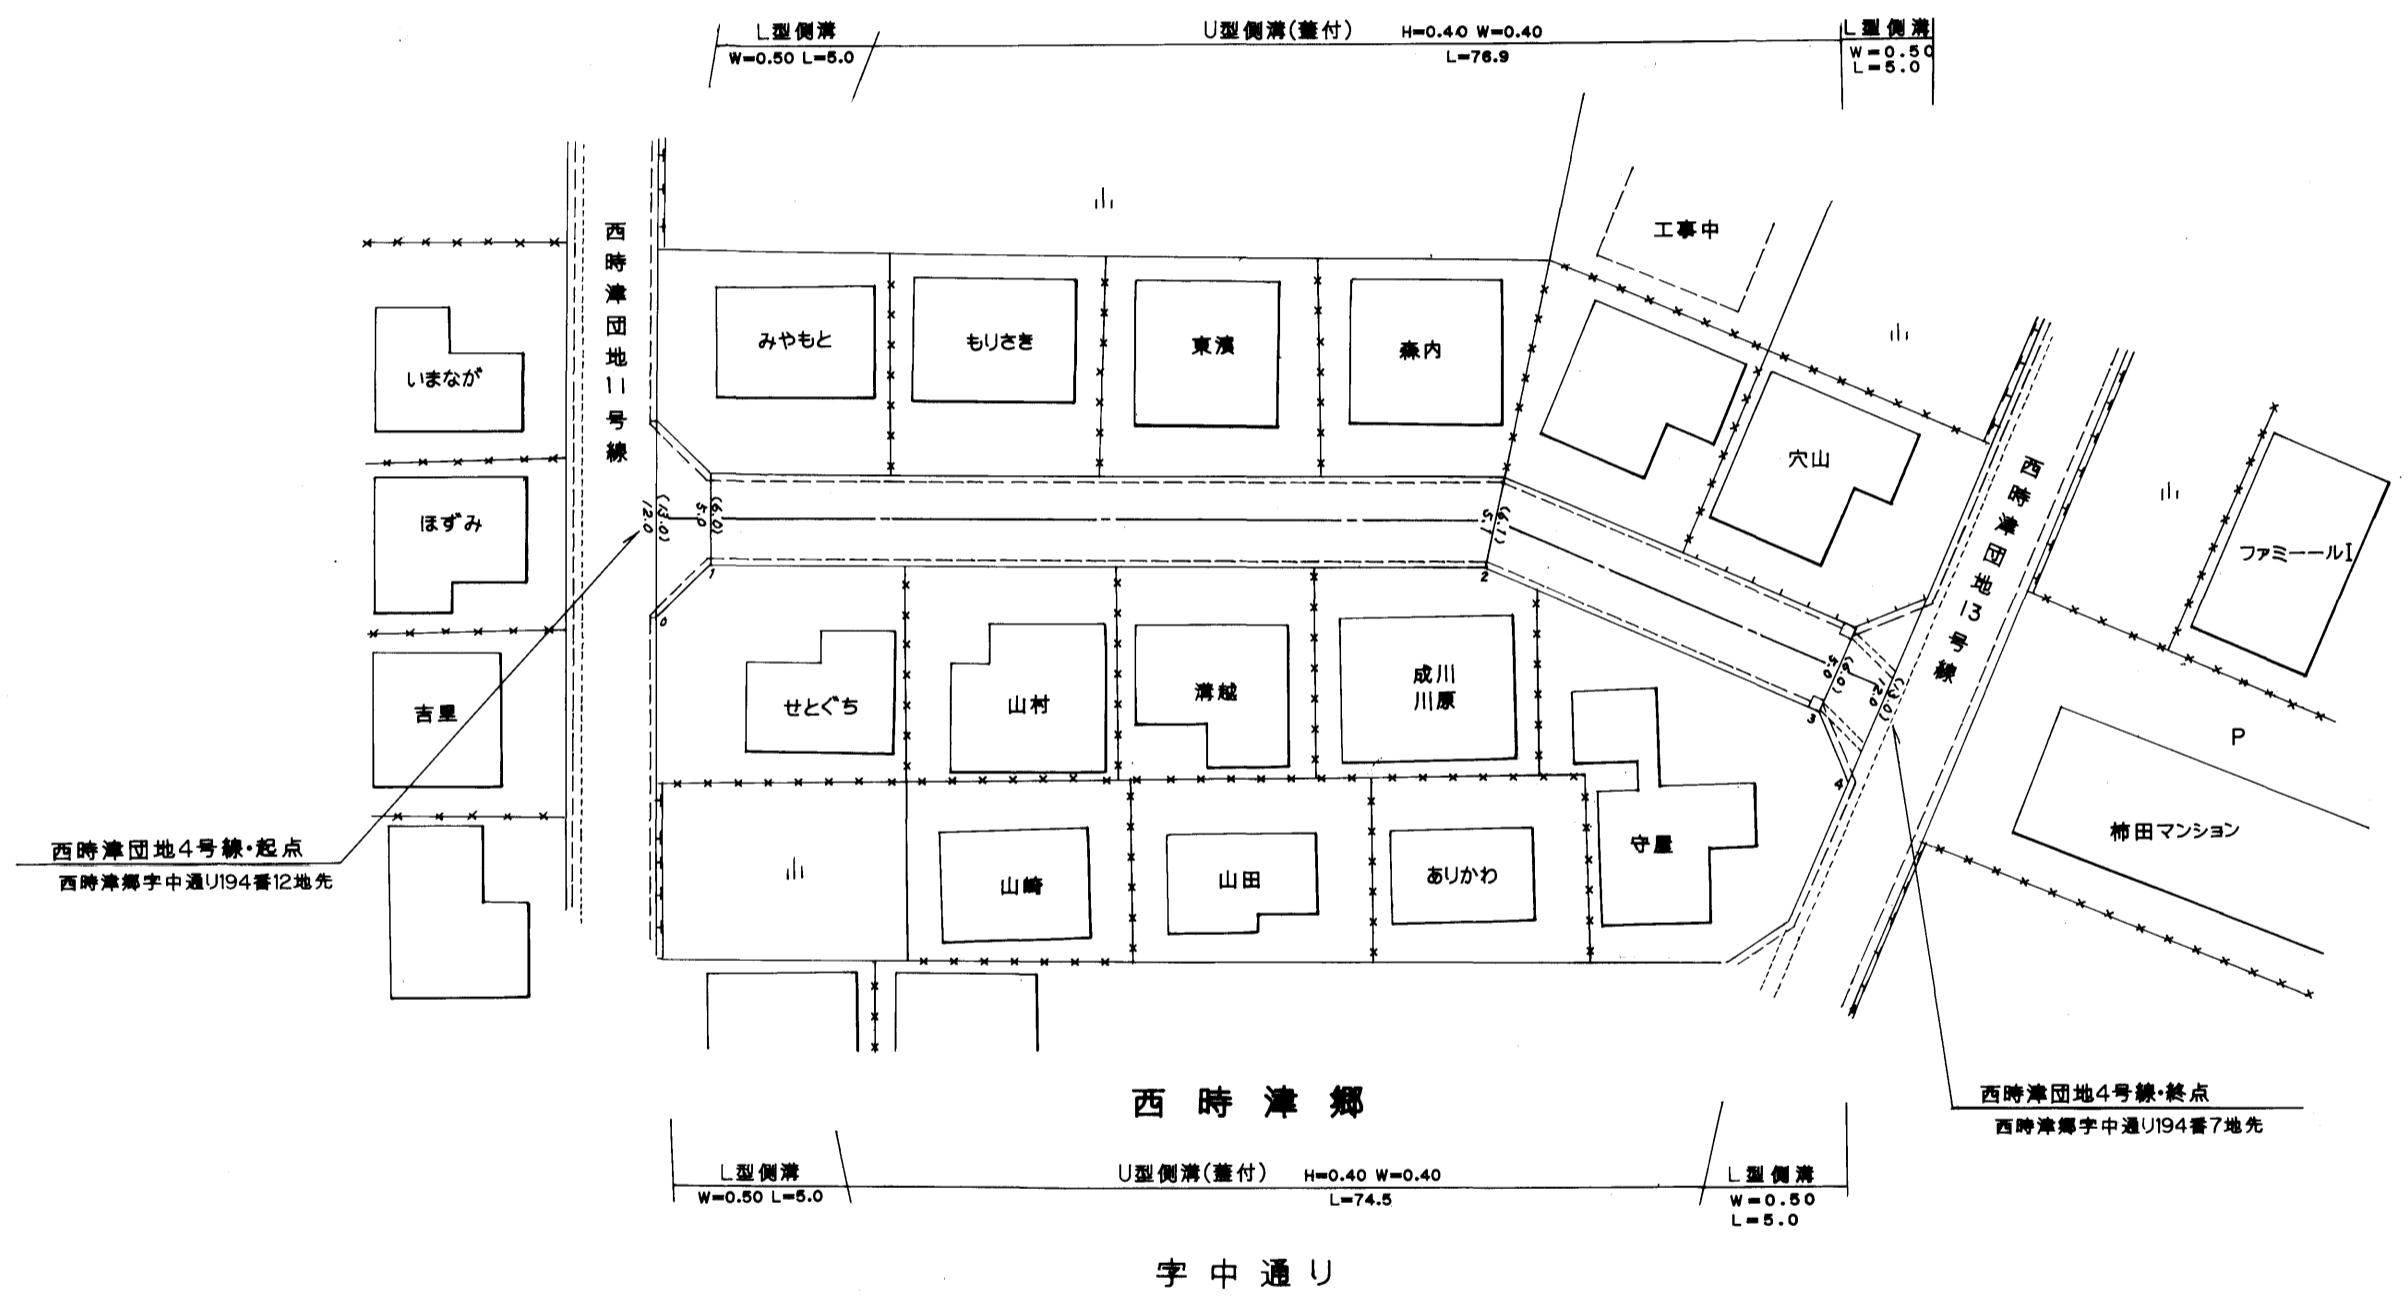


整理番号	区間長	車道巾員	路肩巾員	歩道等巾員(右)	歩道等巾員(左)	待避所巾員	中央帯巾員	全巾員	路面種別	設計C/R	舗装年度	改良未改良	改良年度	備考
1	3.5	12.0 5.0	1.0 1.0					13.0 6.0	AS		2004	改	2004	
2	52.0	5.0 5.1	1.0 1.0					6.1 6.1	〃		〃	〃	〃	
3	24.6	5.0 5.0	1.0 1.0					6.0 6.0	〃		〃	〃	〃	
4	3.5	5.0 12.0	1.0 1.0					6.0 13.0	〃		〃	〃	〃	
計	83.6													

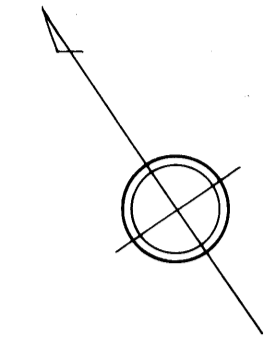

727

路線名	一般町道 西時津団地4号線		
図面番号	1	縮尺	1:500
作成年月日	平成 17年 3月 31日		
作成者	扇精光株式会社		
<b>時津町役場</b>			