



整理番号	区間長	車道巾員	路肩巾員	歩道等巾員(右)	歩道等巾員(左)	待避所巾員	中央帯巾員	全巾員	路面種別	設計C B R	舗装年度	改良未改良	改良年度	備考
1	1.0	8.9 7.0	1.0 1.0					9.9 8.0	4S		2004	改	2004	
2	2.6	3.0 3.0	1.0 1.0					6.0 6.0	〃		〃	〃	〃	
3	12.8	5.0 5.0	1.0 1.0					6.0 6.0	〃		〃	〃	〃	
4	38.0	5.0 5.0	1.0 1.0					6.0 6.0	〃		〃	〃	〃	
5	3.5	5.0 12.0	1.0 1.0					6.0 13.0	〃		〃	〃	〃	
6	(6.0)	12.0 12.0	1.0 1.0					13.0 13.0	〃		〃	〃	〃	重用区間
7	3.5	5.0 5.0	1.0 1.0					6.0 6.0	〃		〃	〃	〃	
8	22.0	5.0 5.0	1.0 1.0					6.0 6.0	〃		〃	〃	〃	
9	3.5	5.0 12.0	1.0 1.0					6.0 13.0	〃		〃	〃	〃	
計	86.9 (72.9)													

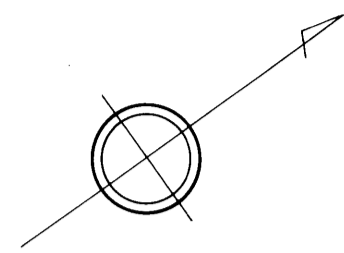

西時津郷
宇前開

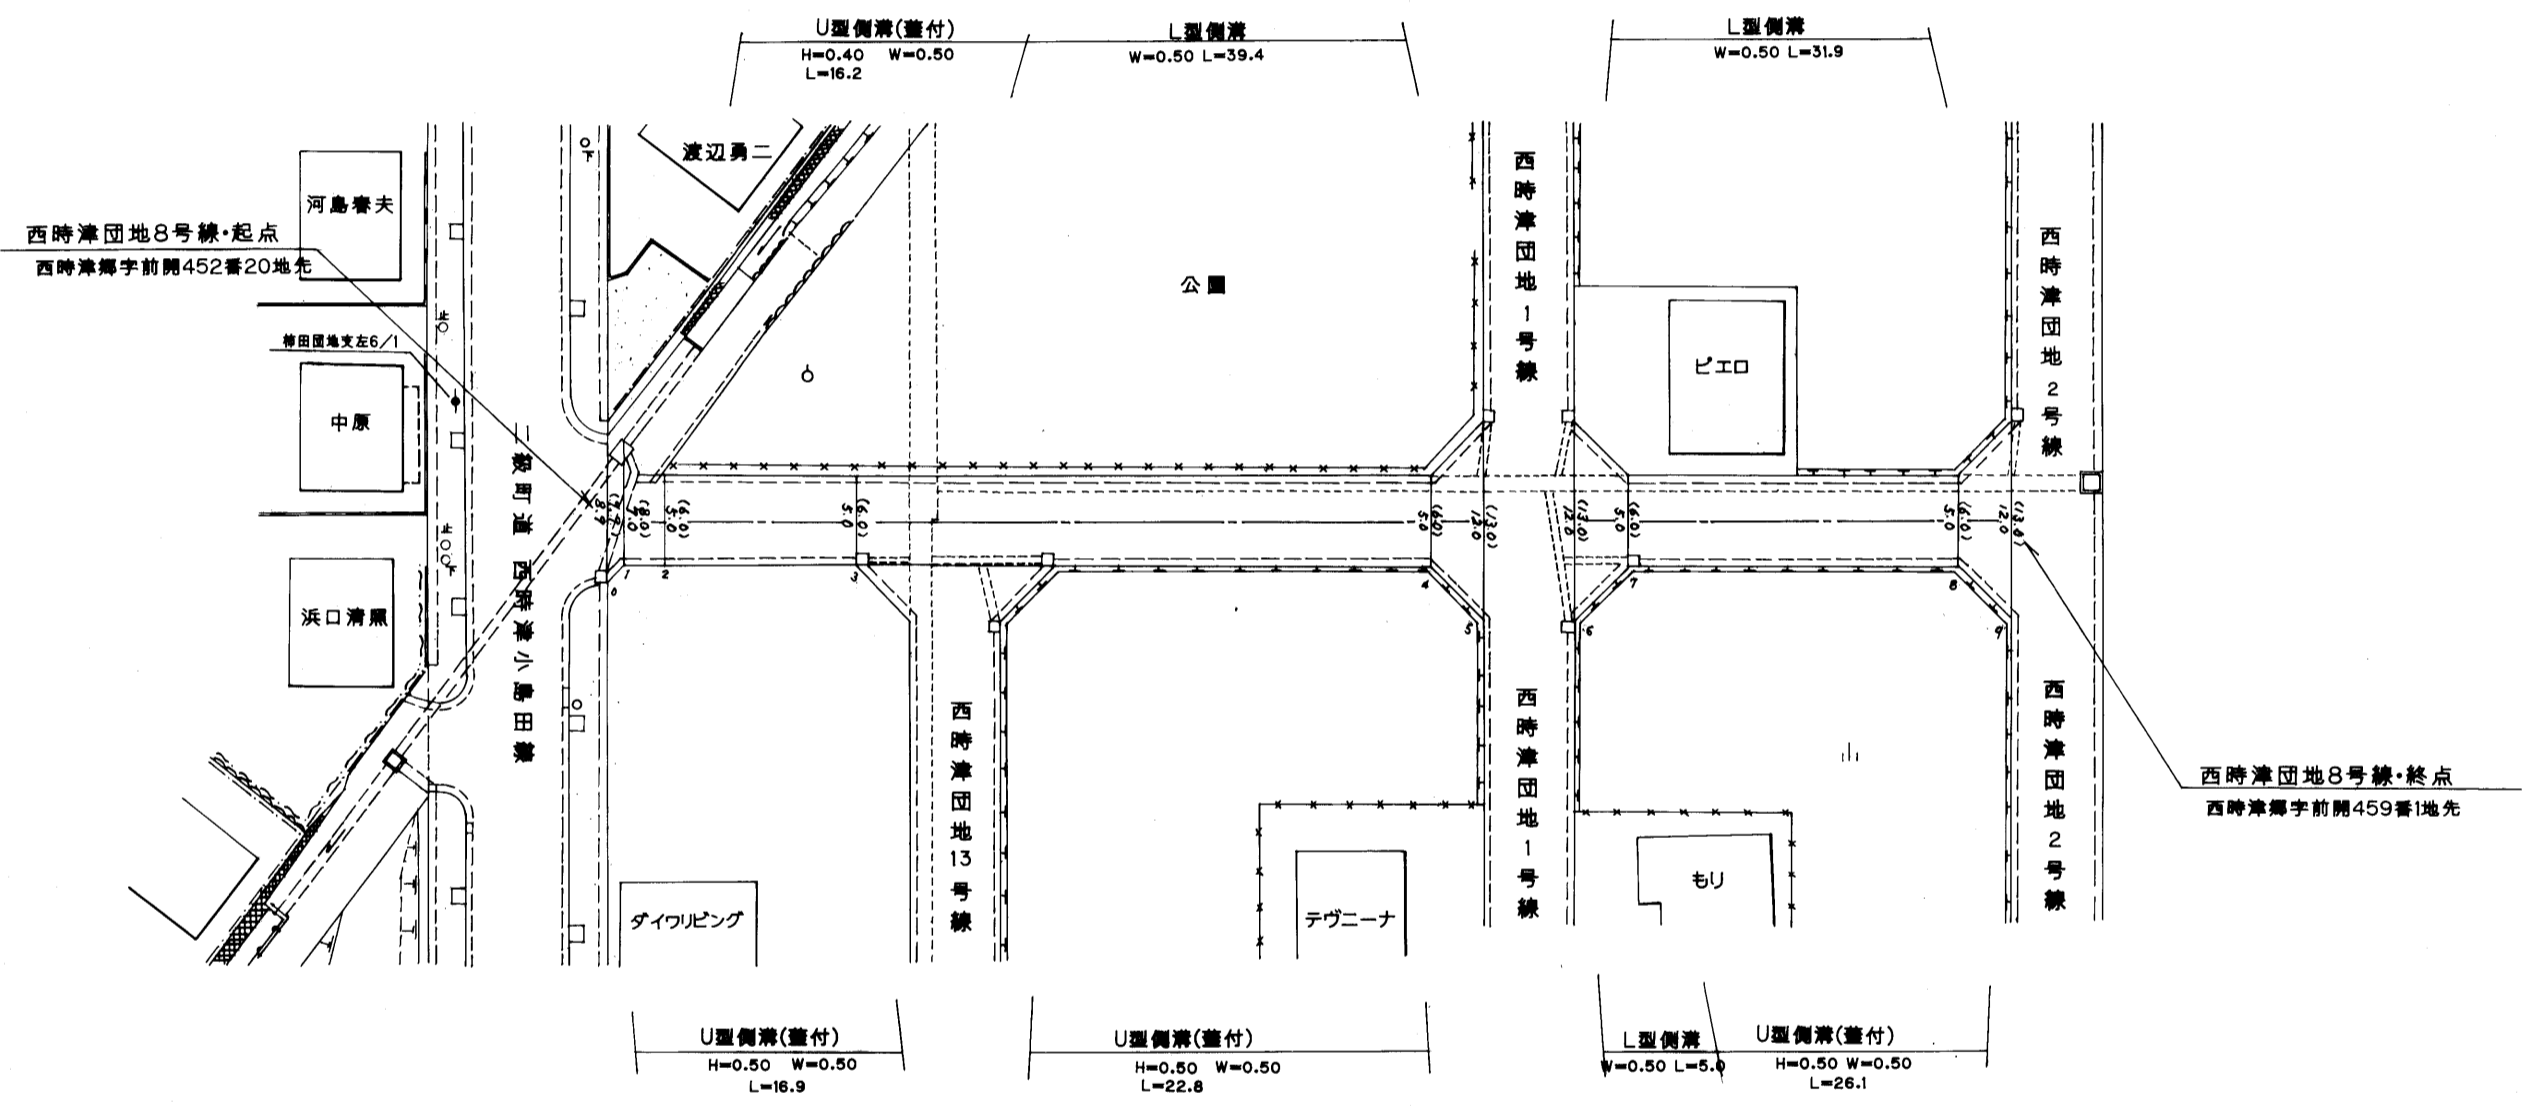

路線名	一般町道 西時津団地8号線		
図面番号	1	縮尺	1:500
作成年月日	平成 17 年 3 月 31 日		
作成者	扇精光株式会社		
時津町役場			