



整理番号	区間長	車道巾員	路肩巾員	歩道等巾員(右)	歩道等巾員(左)	待避所巾員	中央帯巾員	全巾員	路面種別	設計C B R	舗装年度	改良未改良	改良年度	備考
1	6.4	14.3 9.8	1.0 1.0					17.3 10.8	AS		2004	改	2004	
2	5.3	9.8 5.0	1.0 1.0					6.0	?		?	?	?	
3	55.7	5.0 5.0	1.0 1.0					6.0	?		?	?	?	
4	3.5	5.0 12.0	1.0 1.0					6.0 73.0	?		?	?	?	
計	70.9													

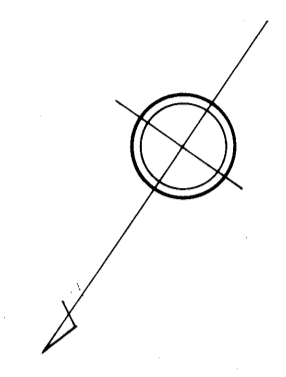

西時津郷
字中通り

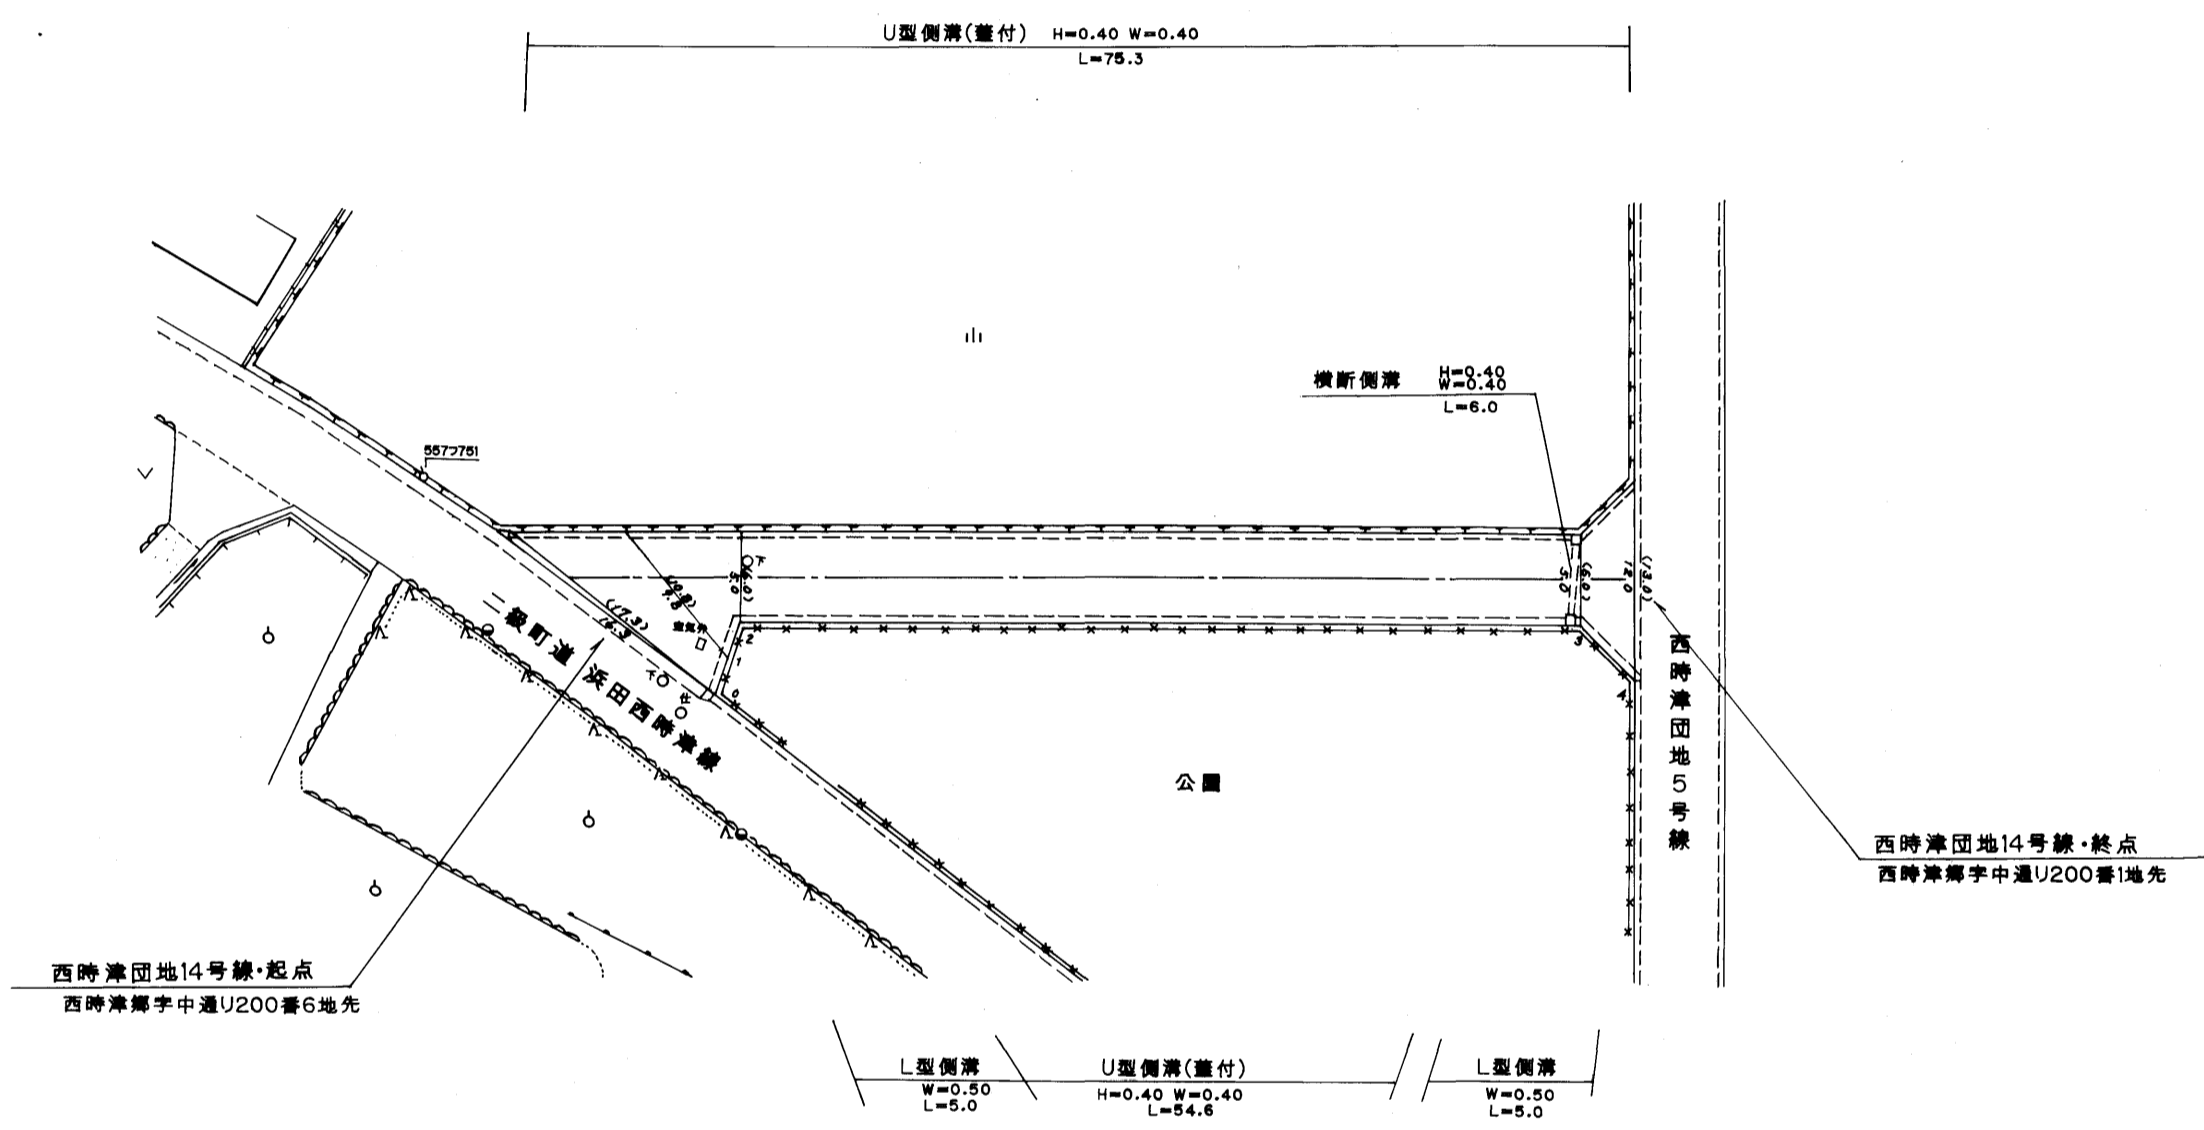

737

路線名	一般町道 西時津団地14号線		
図面番号	1	縮尺	1:500
作成年月日	平成17年3月31日		
作成者	扇精光株式会社		
時津町役場			