
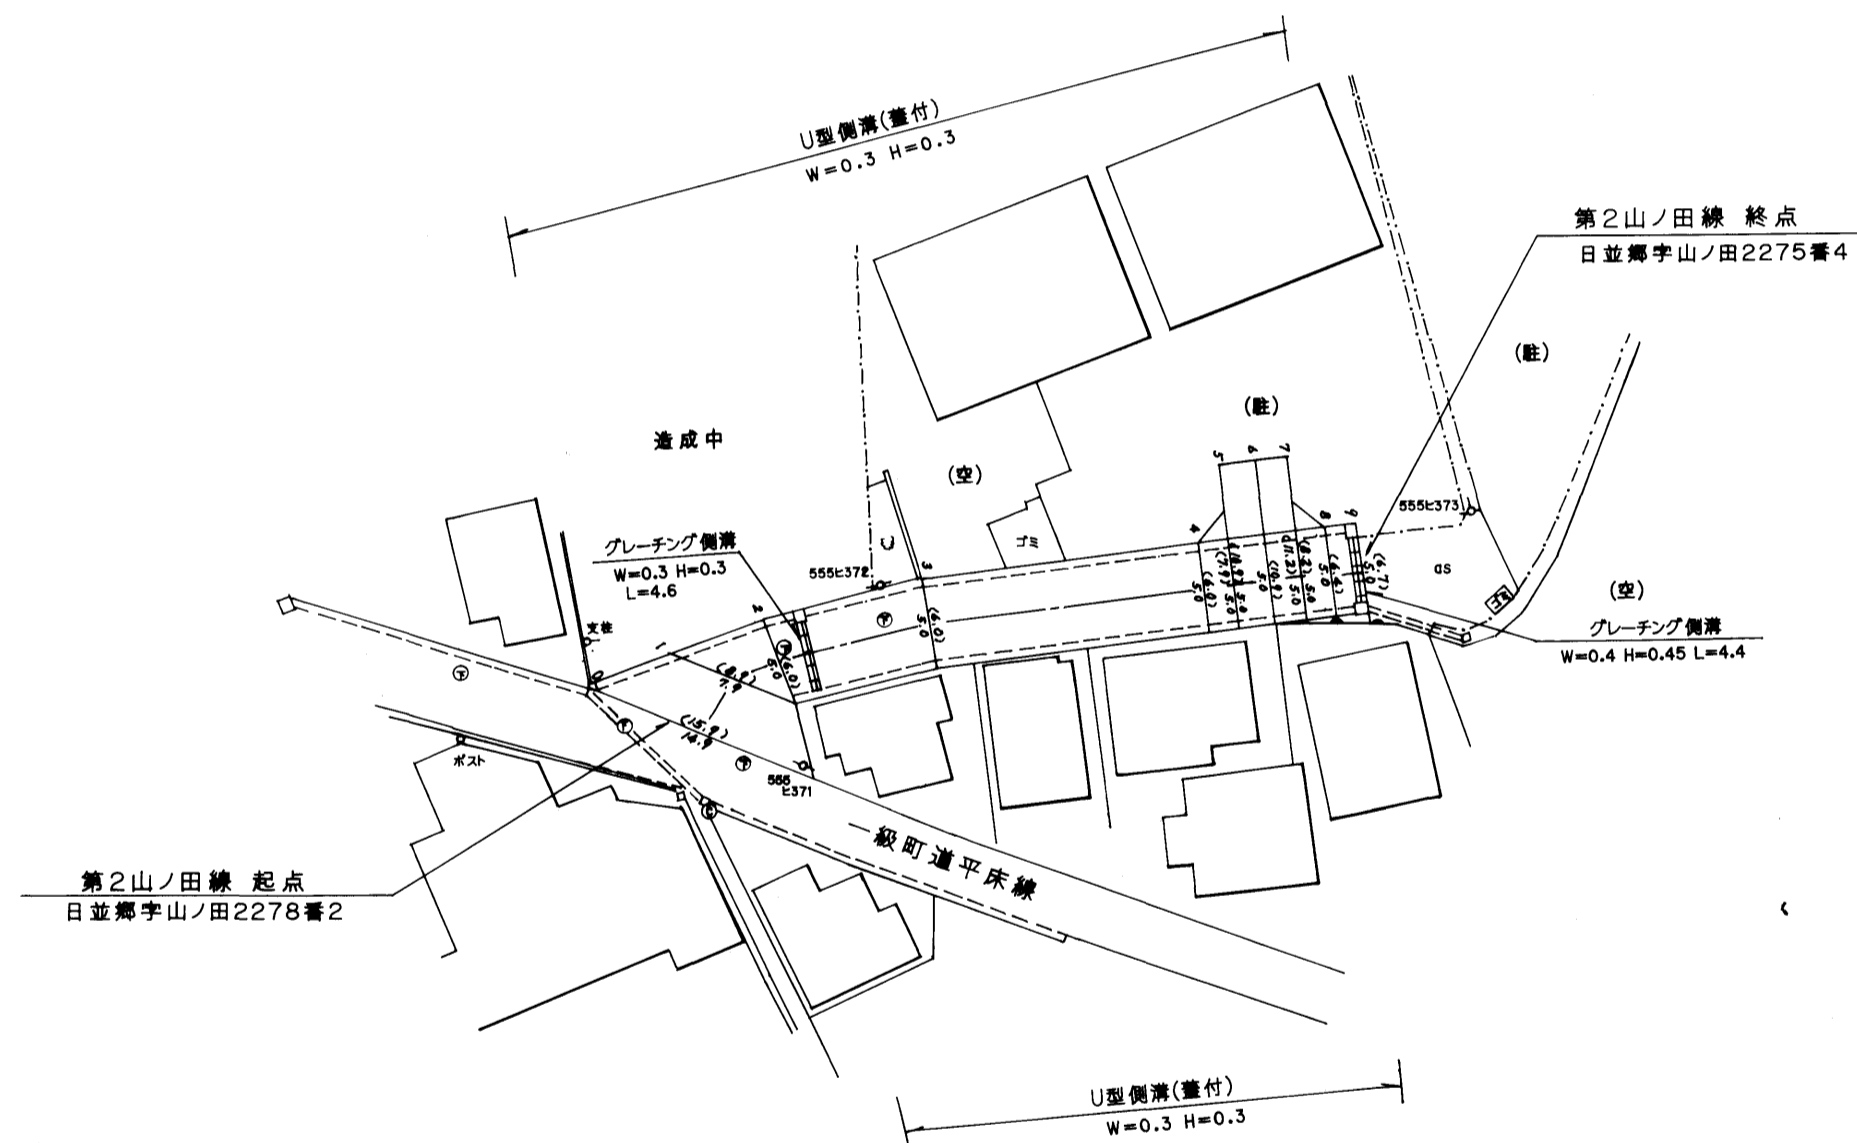


| 整理番号 | 区間長  | 車道巾員        | 路肩巾員       | 歩道等巾員(右) | 歩道等巾員(左) | 待避所巾員 | 中央帯巾員 | 全巾員          | 路面種別 | 設計C B R | 舗装年度 | 改良未改良 | 改良年度 | 備考 |
|------|------|-------------|------------|----------|----------|-------|-------|--------------|------|---------|------|-------|------|----|
| 1    | 4.1  | 14.9<br>7.9 | 1.0<br>1.0 |          |          |       |       | 15.9<br>8.9  | AS   |         | 2011 | 改     | 2011 |    |
| 2    | 3.2  | 7.9<br>5.0  | 1.0<br>1.0 |          |          |       |       | 8.9<br>6.0   | +    |         | ?    | ?     | ?    |    |
| 3    | 10.3 | 5.0<br>5.0  | 1.0<br>1.0 |          |          |       |       | 6.0<br>6.0   | ?    |         | ?    | ?     | ?    |    |
| 4    | 18.3 | 5.0<br>5.0  | 1.0<br>1.0 |          |          |       |       | 6.0<br>6.0   | ?    |         | ?    | ?     | ?    |    |
| 5    | 2.0  | 5.0<br>5.0  | 1.0<br>2.9 |          |          |       |       | 6.0<br>7.9   | ?    |         | ?    | ?     | ?    |    |
| 6    | 2.5  | 5.0<br>5.0  | 5.9<br>5.9 |          |          |       |       | 10.9<br>10.9 | ?    |         | ?    | ?     | ?    |    |
| 7    | 2.1  | 5.0<br>5.0  | 6.2<br>3.2 |          |          |       |       | 11.2<br>8.2  | ?    |         | ?    | ?     | ?    |    |
| 8    | 2.0  | 5.0<br>5.0  | 1.4<br>1.4 |          |          |       |       | 6.4<br>6.4   | ?    |         | ?    | ?     | ?    |    |
| 9    | 2.0  | 5.0<br>5.0  | 1.4<br>1.7 |          |          |       |       | 6.4<br>6.7   | ?    |         | ?    | ?     | ?    |    |
| 計    | 46.5 |             |            |          |          |       |       |              |      |         |      |       |      |    |

日並郷

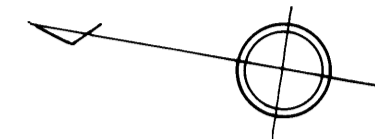

|       |               |    |       |
|-------|---------------|----|-------|
| 路線名   | 一般町道 第2山ノ田線   |    |       |
| 図面番号  | 1             | 縮尺 | 1:500 |
| 作成年月日 | 平成 24年 3月 31日 |    |       |
| 作成者   | 扇精光株式会社       |    |       |
| 時津町役場 |               |    |       |