



整理番号	区間長	車道巾員	路肩巾員	歩道等巾員(右)	歩道等巾員(左)	待避所巾員	中央帯巾員	全巾員	路面種別	設計C/R	舗装年度	改良未改良	改良年度	備考
1	3.8	10.7	1.0					11.7	AS	2015	改	2015		
2	15.6	5.1						6.1						
3	18.7	5.1						6.1						
4	2.0	5.2						6.2					第4木場崎橋 W=6.2 L=2.0	
5	1.2	5.2						6.2						
6	11.5	5.0						6.0						
7	2.5	5.5						6.5						
8	2.7	5.0						6.0						
9	17.3	5.0						6.0						
10	7.7	5.0						6.0						
11	7.7	5.0						6.0						
12	28.2	5.0						6.0						
13	4.4	2.6						10.6						
14	2.1	2.6						10.6						
計	125.4													

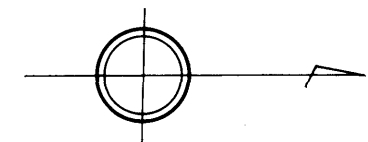

日並郷

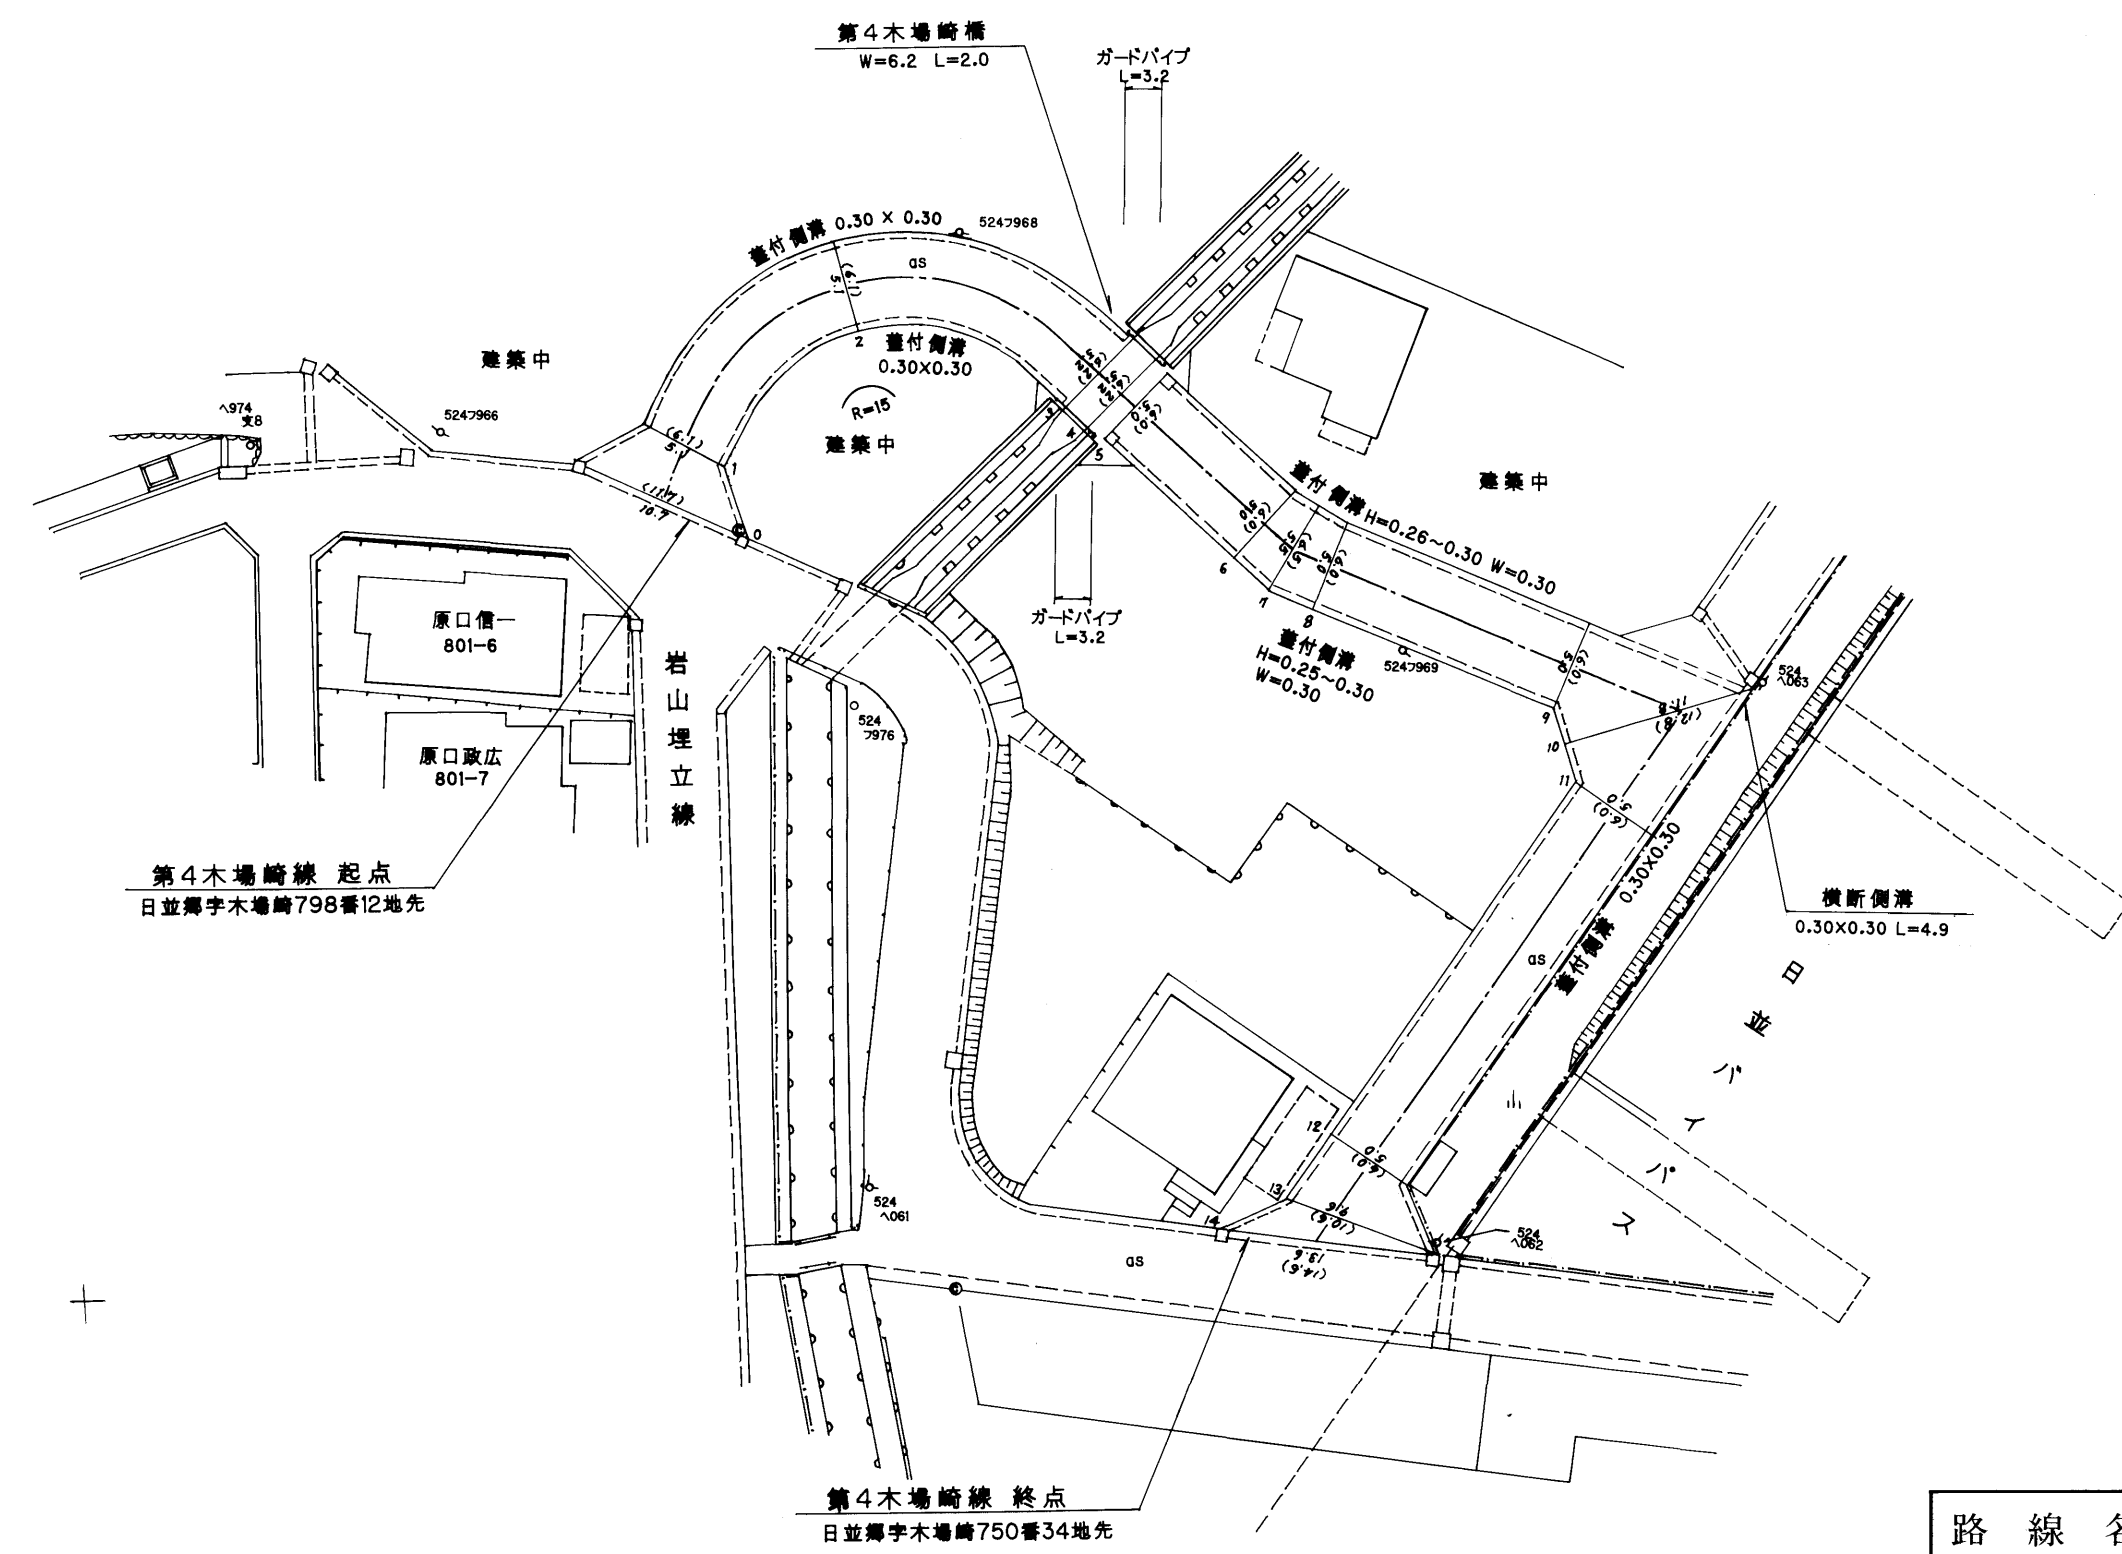

802

路線名	一般町道 第4木場崎線		
図面番号	1	縮尺	1:500
作成年月日	平成28年3月31日		
作成者	扇精光コンサルタンツ株式会社		
時津町役場			