
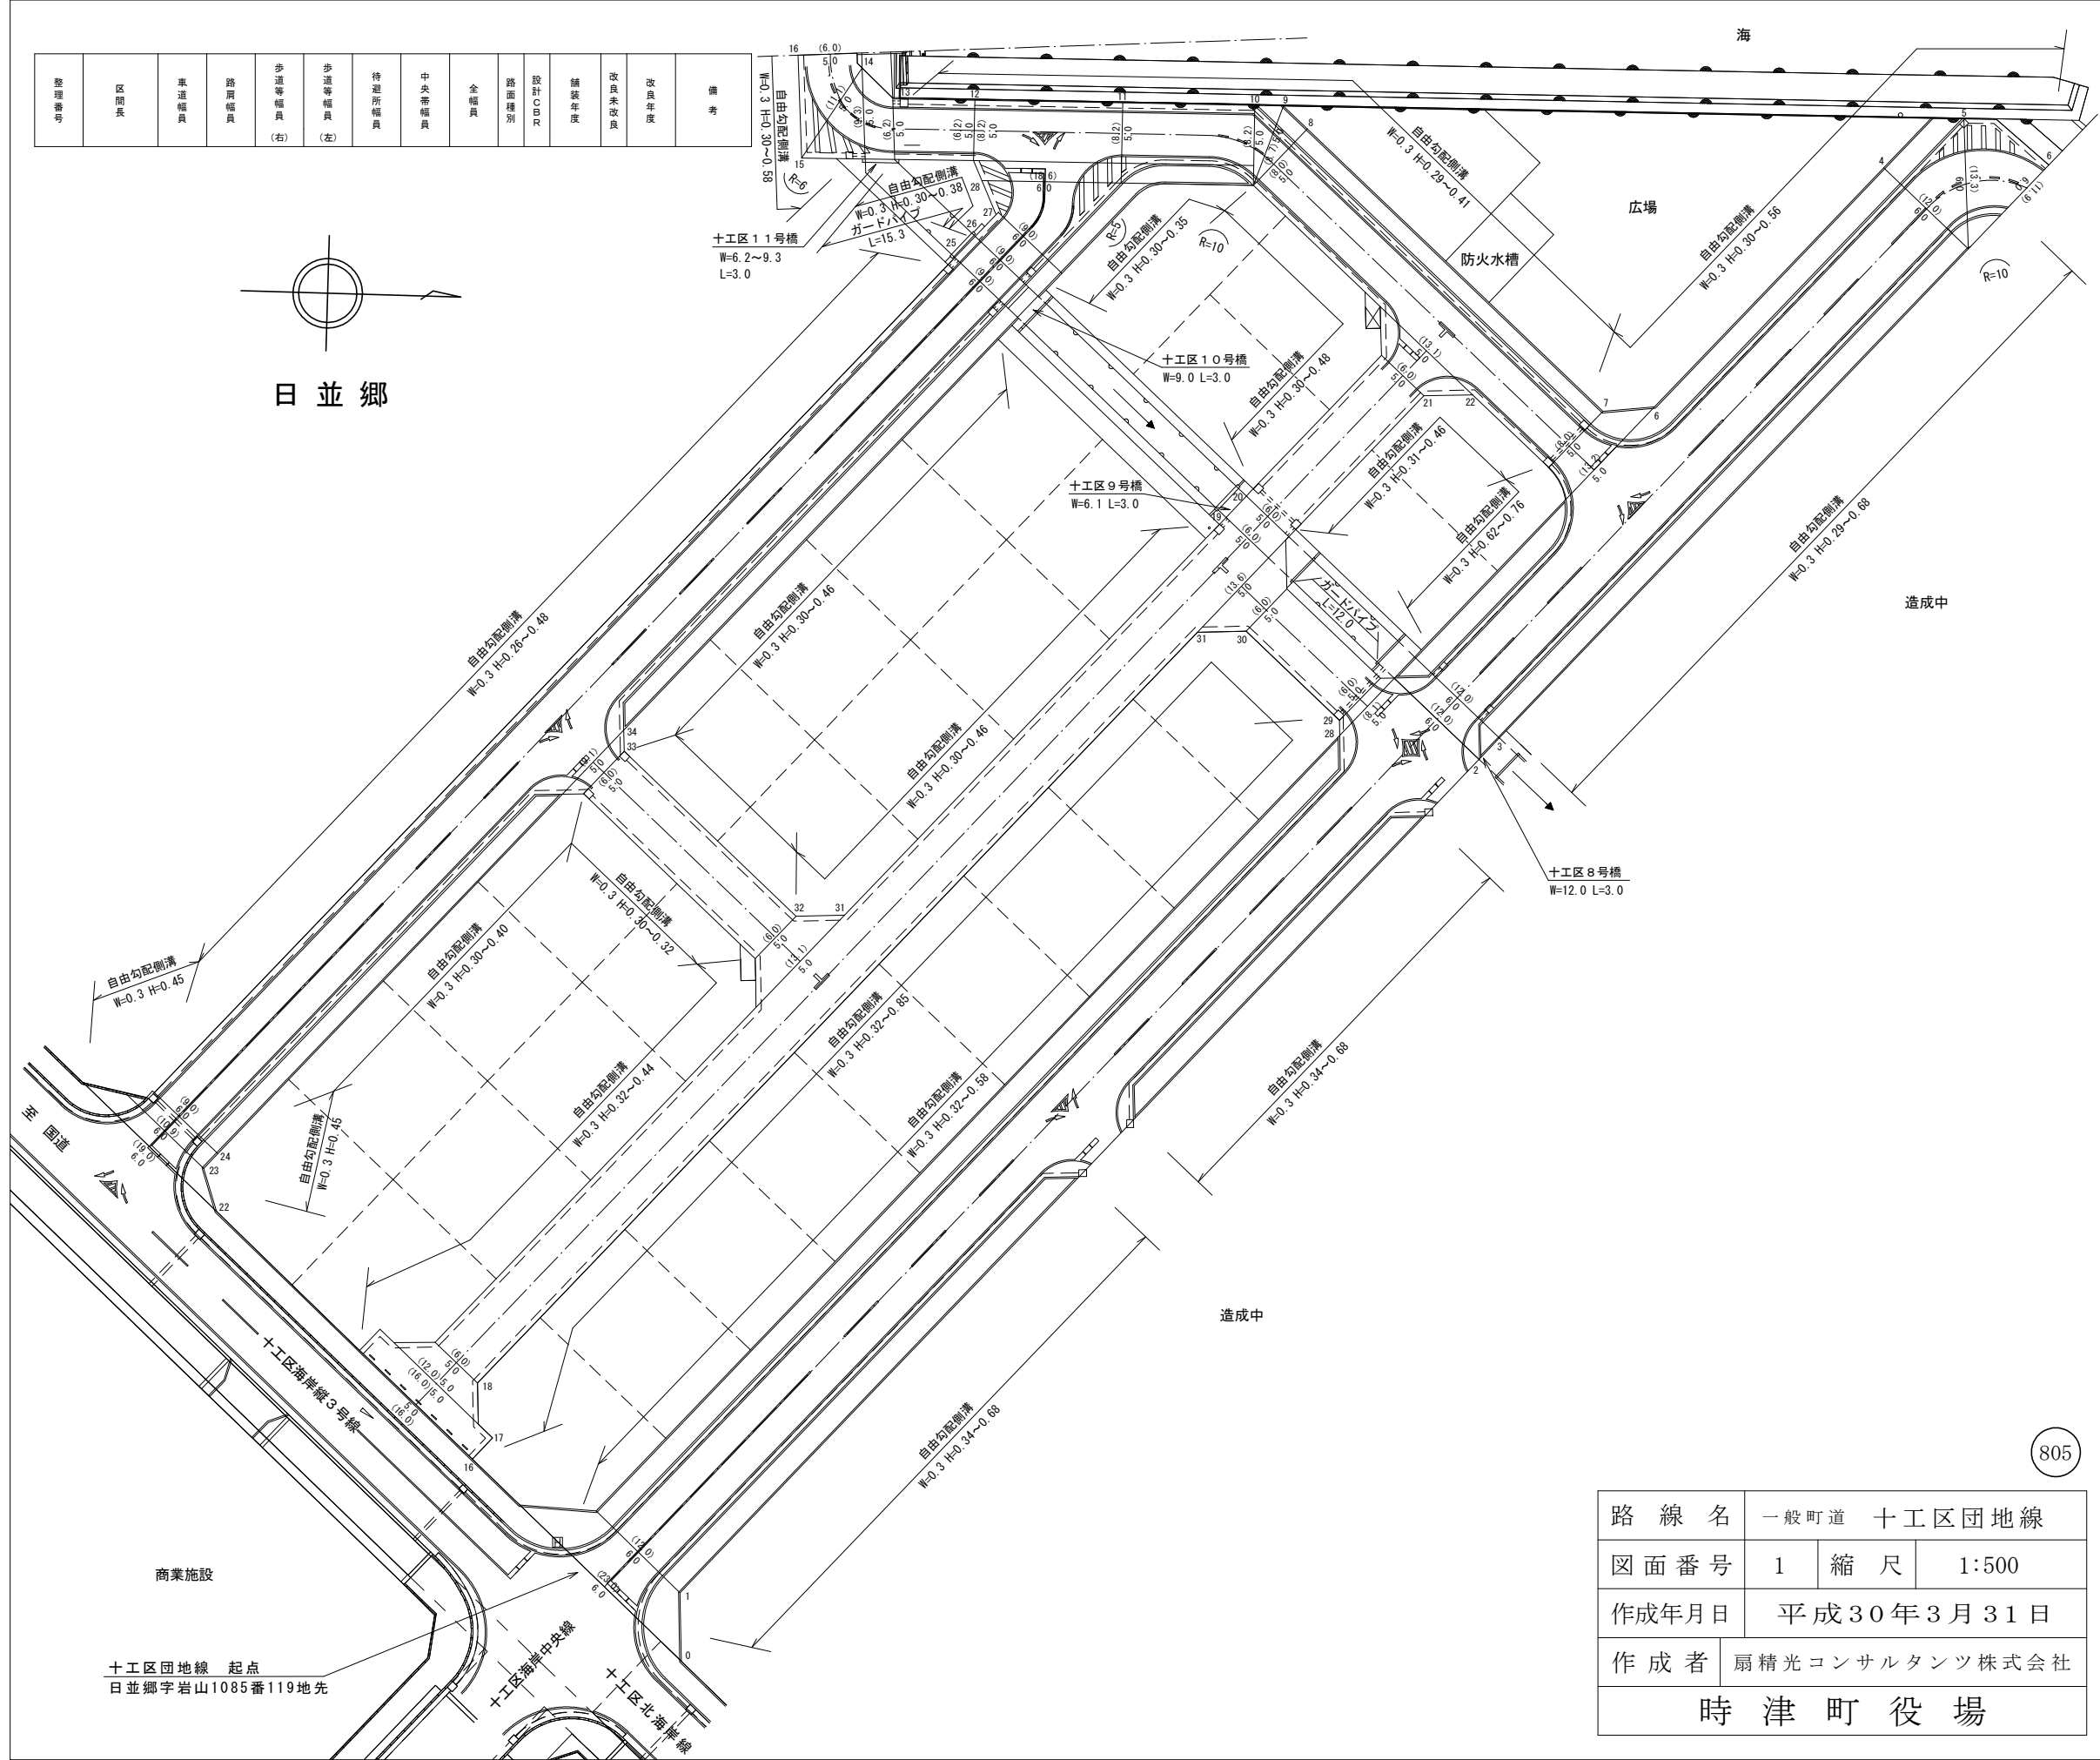


管理番号	区画	承造者	路幅	歩道幅(右)	歩道幅(左)	待避所幅	中央帯幅	全幅	路面種別	設計C/D/E	建築年度	改良年度	備考
------	----	-----	----	--------	--------	------	------	----	------	---------	------	------	----

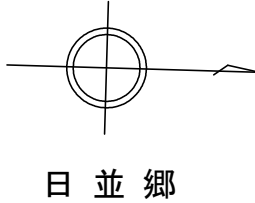

805

路線名	一般町道 十工区団地線		
図面番号	1	縮尺	1:500
作成年月日	平成30年3月31日		
作成者	扇精光コンサルタンツ株式会社		
時津町役場			

整理 番号	区 間 長	車 道 幅 員	路 肩 幅 員	歩 道 等 幅 員 (右)	歩 道 等 幅 員 (左)	待 避 所 幅 員	中 央 帯 幅 員	全 幅 員	路 面 種 別	設 計 C B R	舗 装 年 度	改 良 未 改 良	改 良 年 度	備 考
1	6.6	8.2 6.3	1.0 1.0		6.3 2.4			15.5 9.7	as		2017	改	2017	
2	100.4	6.3 6.3	1.0 1.0		2.4 2.4			9.7 9.7	"		"	"	"	
3	6.5	6.3 12.9	1.0 1.0		2.4 0			9.7 13.9	"		"	"	"	
4	13.1	12.9 5.0	1.0 1.0					13.9 6.0	"		"	"	"	
5	152.8	5.0 5.0	1.0 1.0					6.0 6.0	"		"	"	"	
6	3.0	5.0 5.0	5.0 5.0					10.0 10.0	"		"	"	"	十工区13号橋
7	8.6	6.9 9.3	1.0 1.0					7.9 10.3	"		"	"	"	
8	4.8	9.3 6.3	1.0 1.0		0 2.5			10.3 9.8	"		"	"	"	
9	93.9	6.3 6.3	1.0 1.0		2.5 2.5			9.8 9.8	"		"	"	"	
10	4.7	6.3 7.2	1.0 1.0		2.5 1.9			9.8 10.1	"		"	"	"	
計	394.4													

路線名	一般町道 十工区北海岸線		
図面番号	2	縮尺	
作成年月日	平成30年3月31日		
作成者	扇精光コンサルタンツ株式会社		
時 津 町 役 場			