
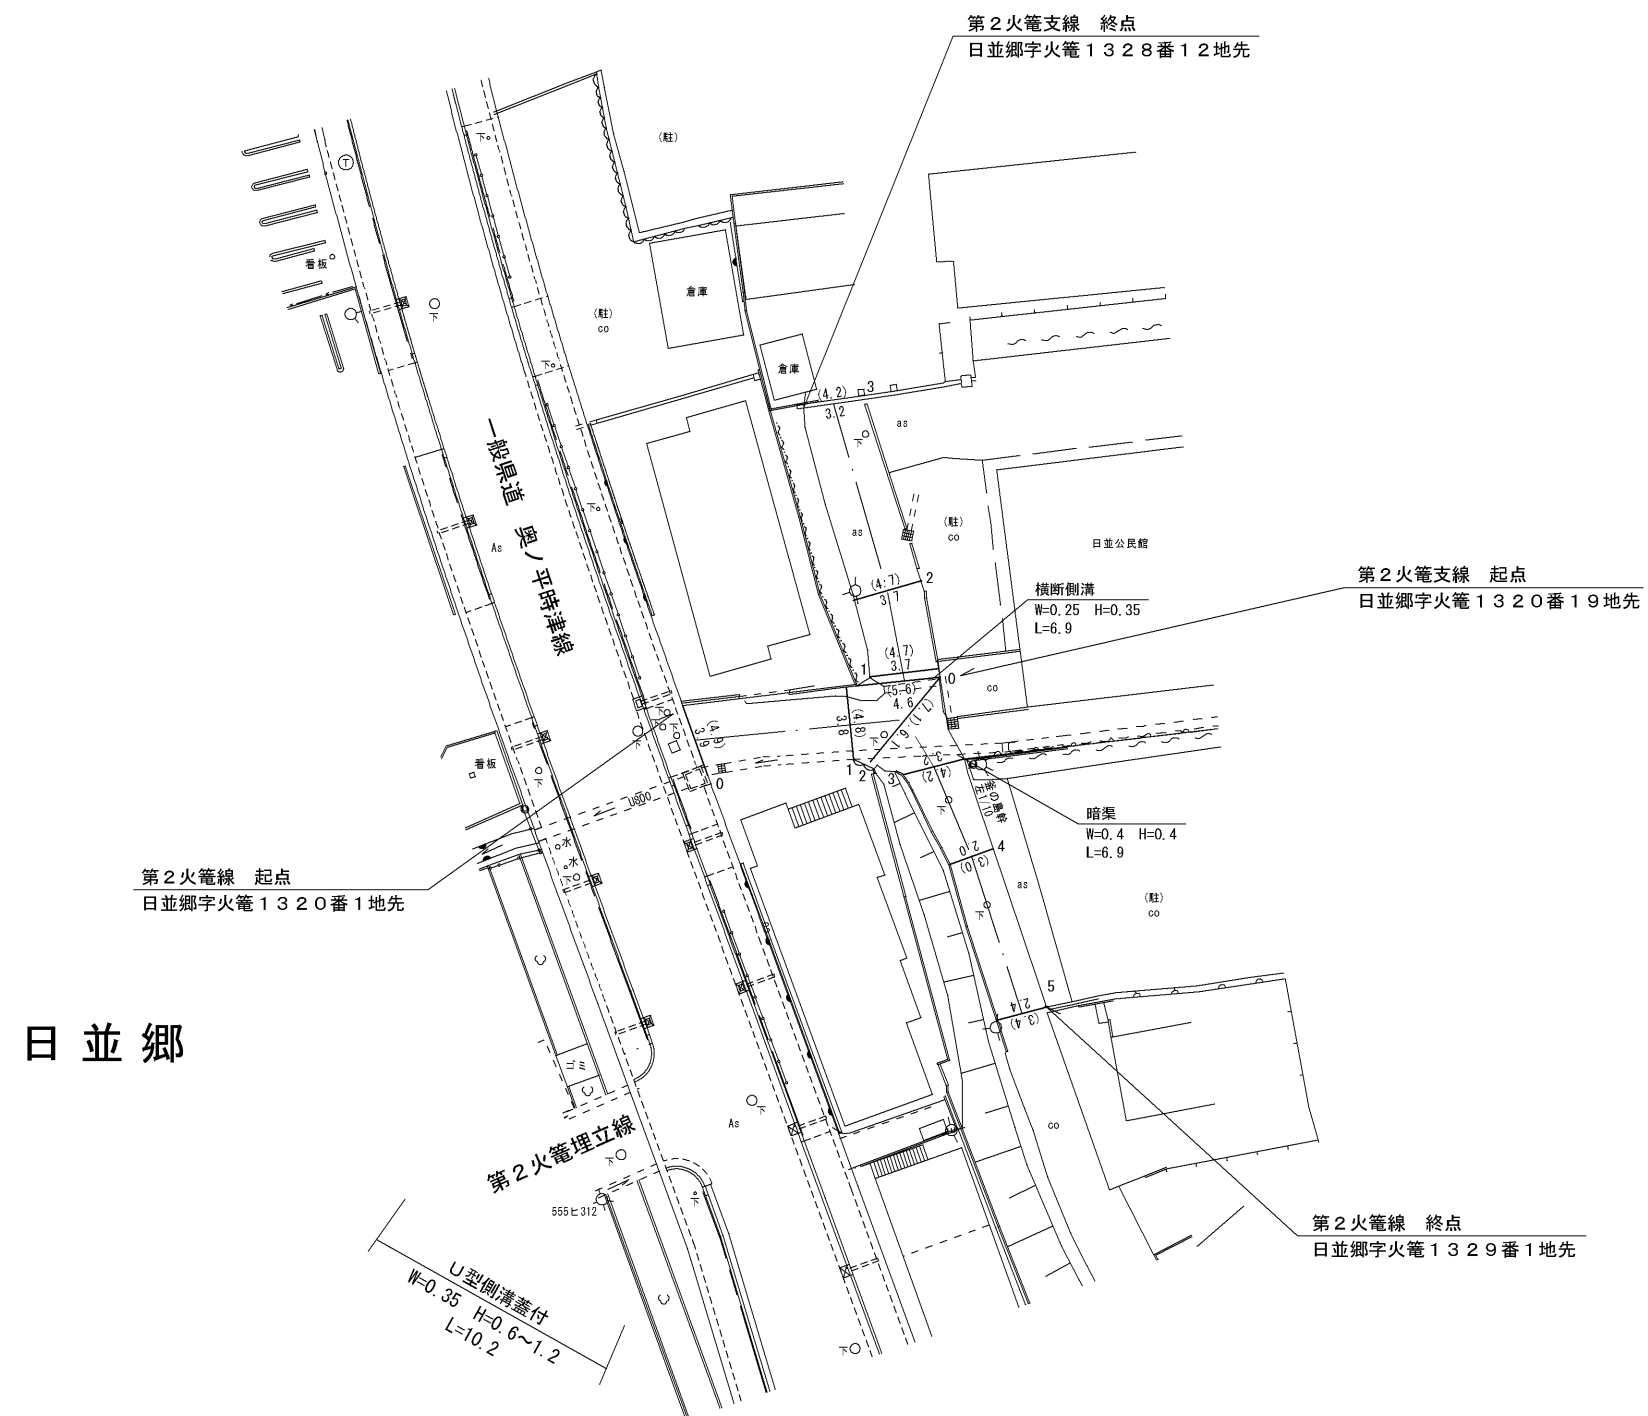


第2火籠線

整理番号	区間長	車道幅員	路肩幅員	歩道等幅員(右)	歩道等幅員(左)	待避所幅員	中央帯幅員	全幅員	路面種別	設計C B R	舗装年度	改良未改良	改良年度	備考
1	10.3	3.9 3.8	1.0 1.0					4.9 4.8	as			未		
2	3.6	3.8 6.1	1.0 1.0					4.8 7.1	"			"		
3	3.6	6.1 3.2	1.0 1.0					7.1 4.2	"			"		
4	6.4	3.2 2.0	1.0 1.0					4.2 3.0	"			"		
5	10.9	2.0 2.4	1.0 1.0					3.0 3.4	"			"		
計	34.8													

第2火籠支線

整理番号	区間長	車道幅員	路肩幅員	歩道等幅員(右)	歩道等幅員(左)	待避所幅員	中央帯幅員	全幅員	路面種別	設計C B R	舗装年度	改良未改良	改良年度	備考
1	0.7	4.6 3.7	1.0 1.0					5.6 4.7	as			未		
2	5.6	3.7 3.7	1.0 1.0					4.7 4.7	"			"		
3	12.8	3.7 3.2	1.0 1.0					4.7 4.2	"			"		
計	19.1													

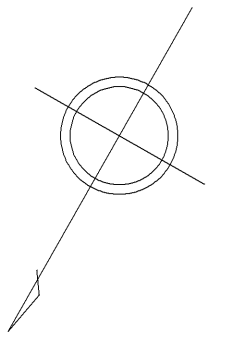

日並郷

路線名	一般町道 第2火籠線		
図面番号	1	縮尺	1 : 500
作成年月日	平成 21年 3月 31日 令和 5年 3月 31日		
作成者	扇精光コンサルタンツ株式会社		
時津町役場			