


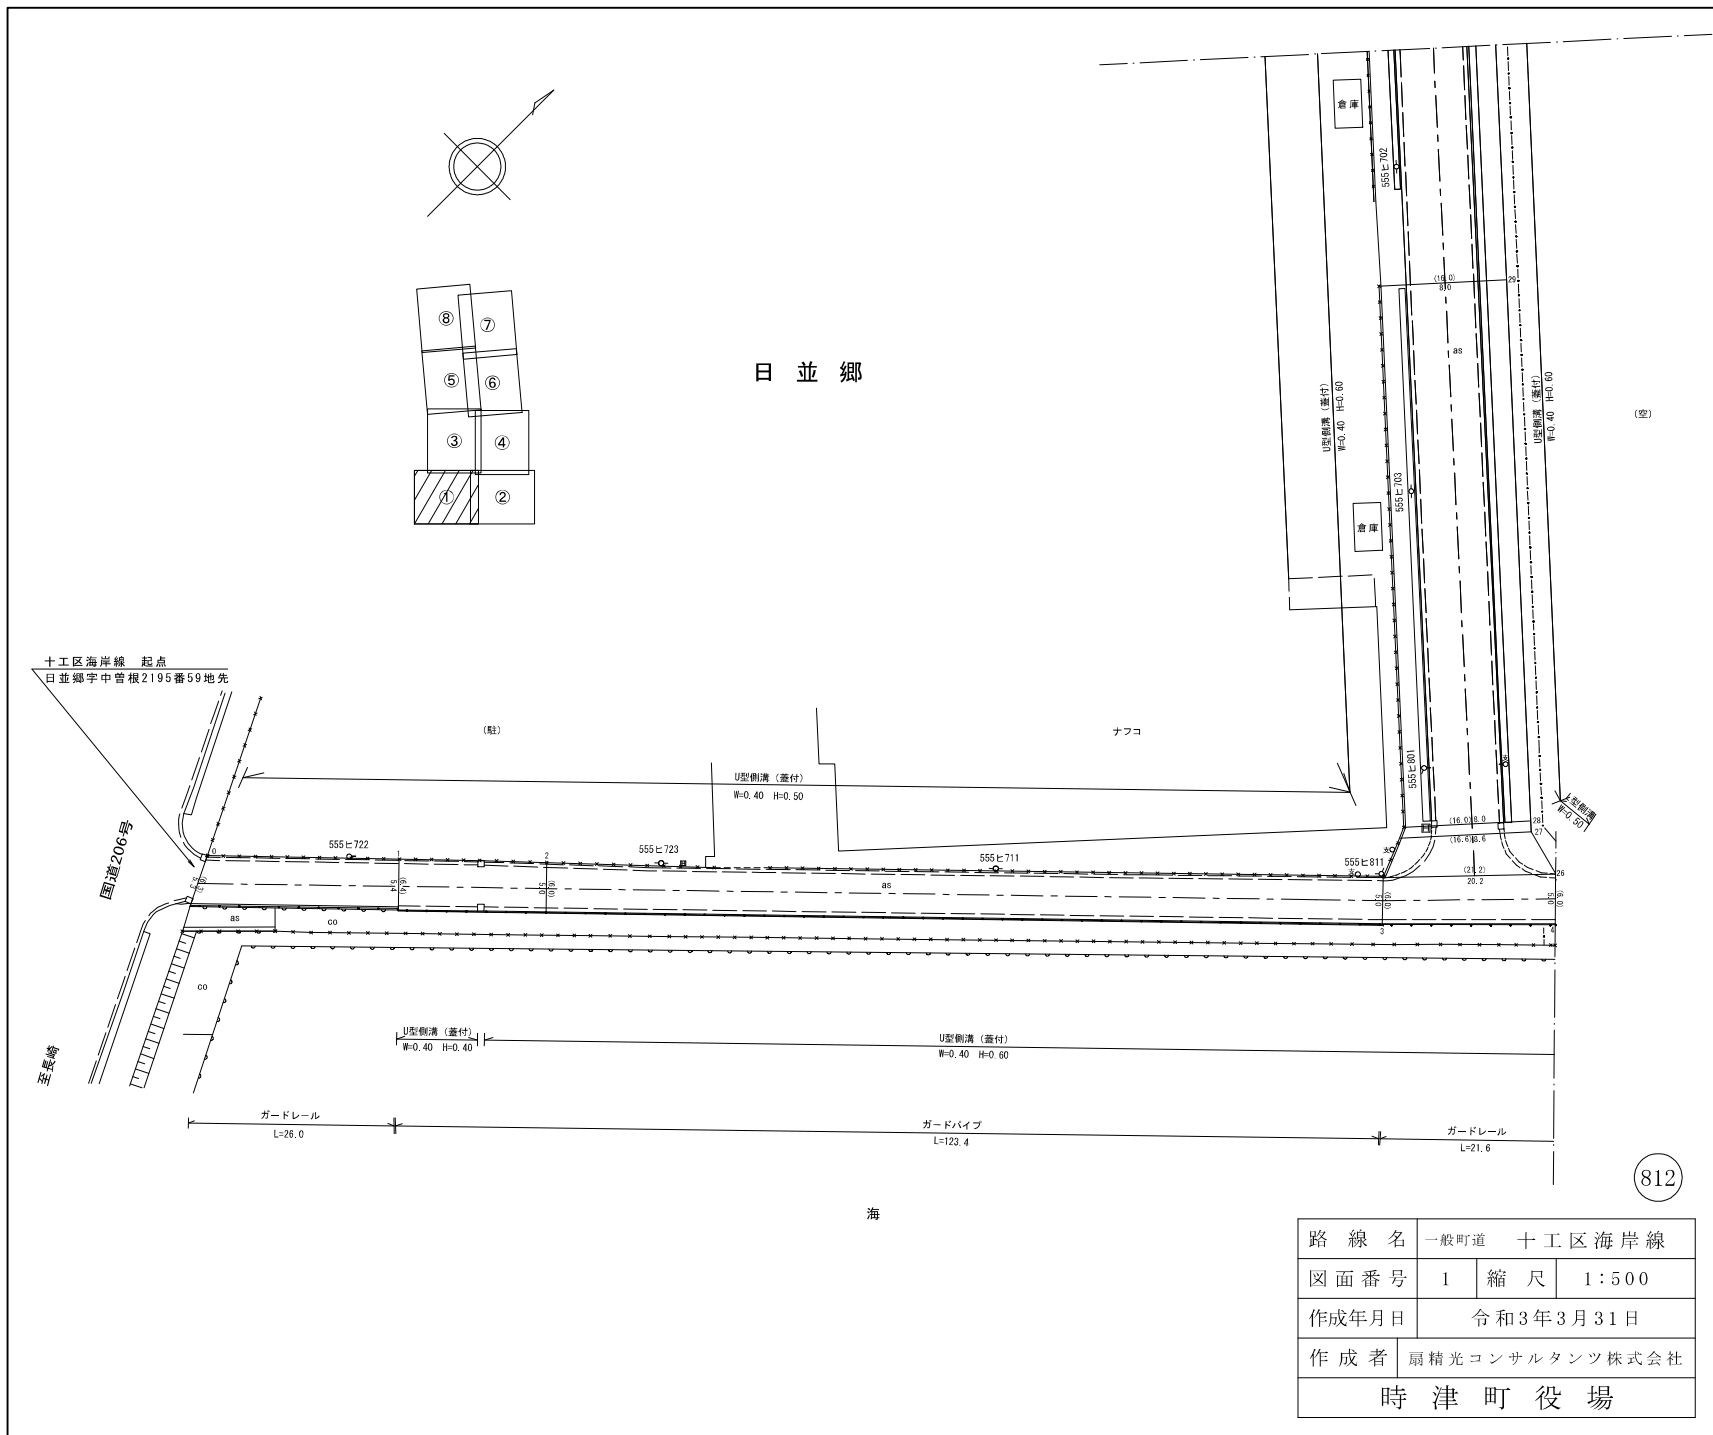


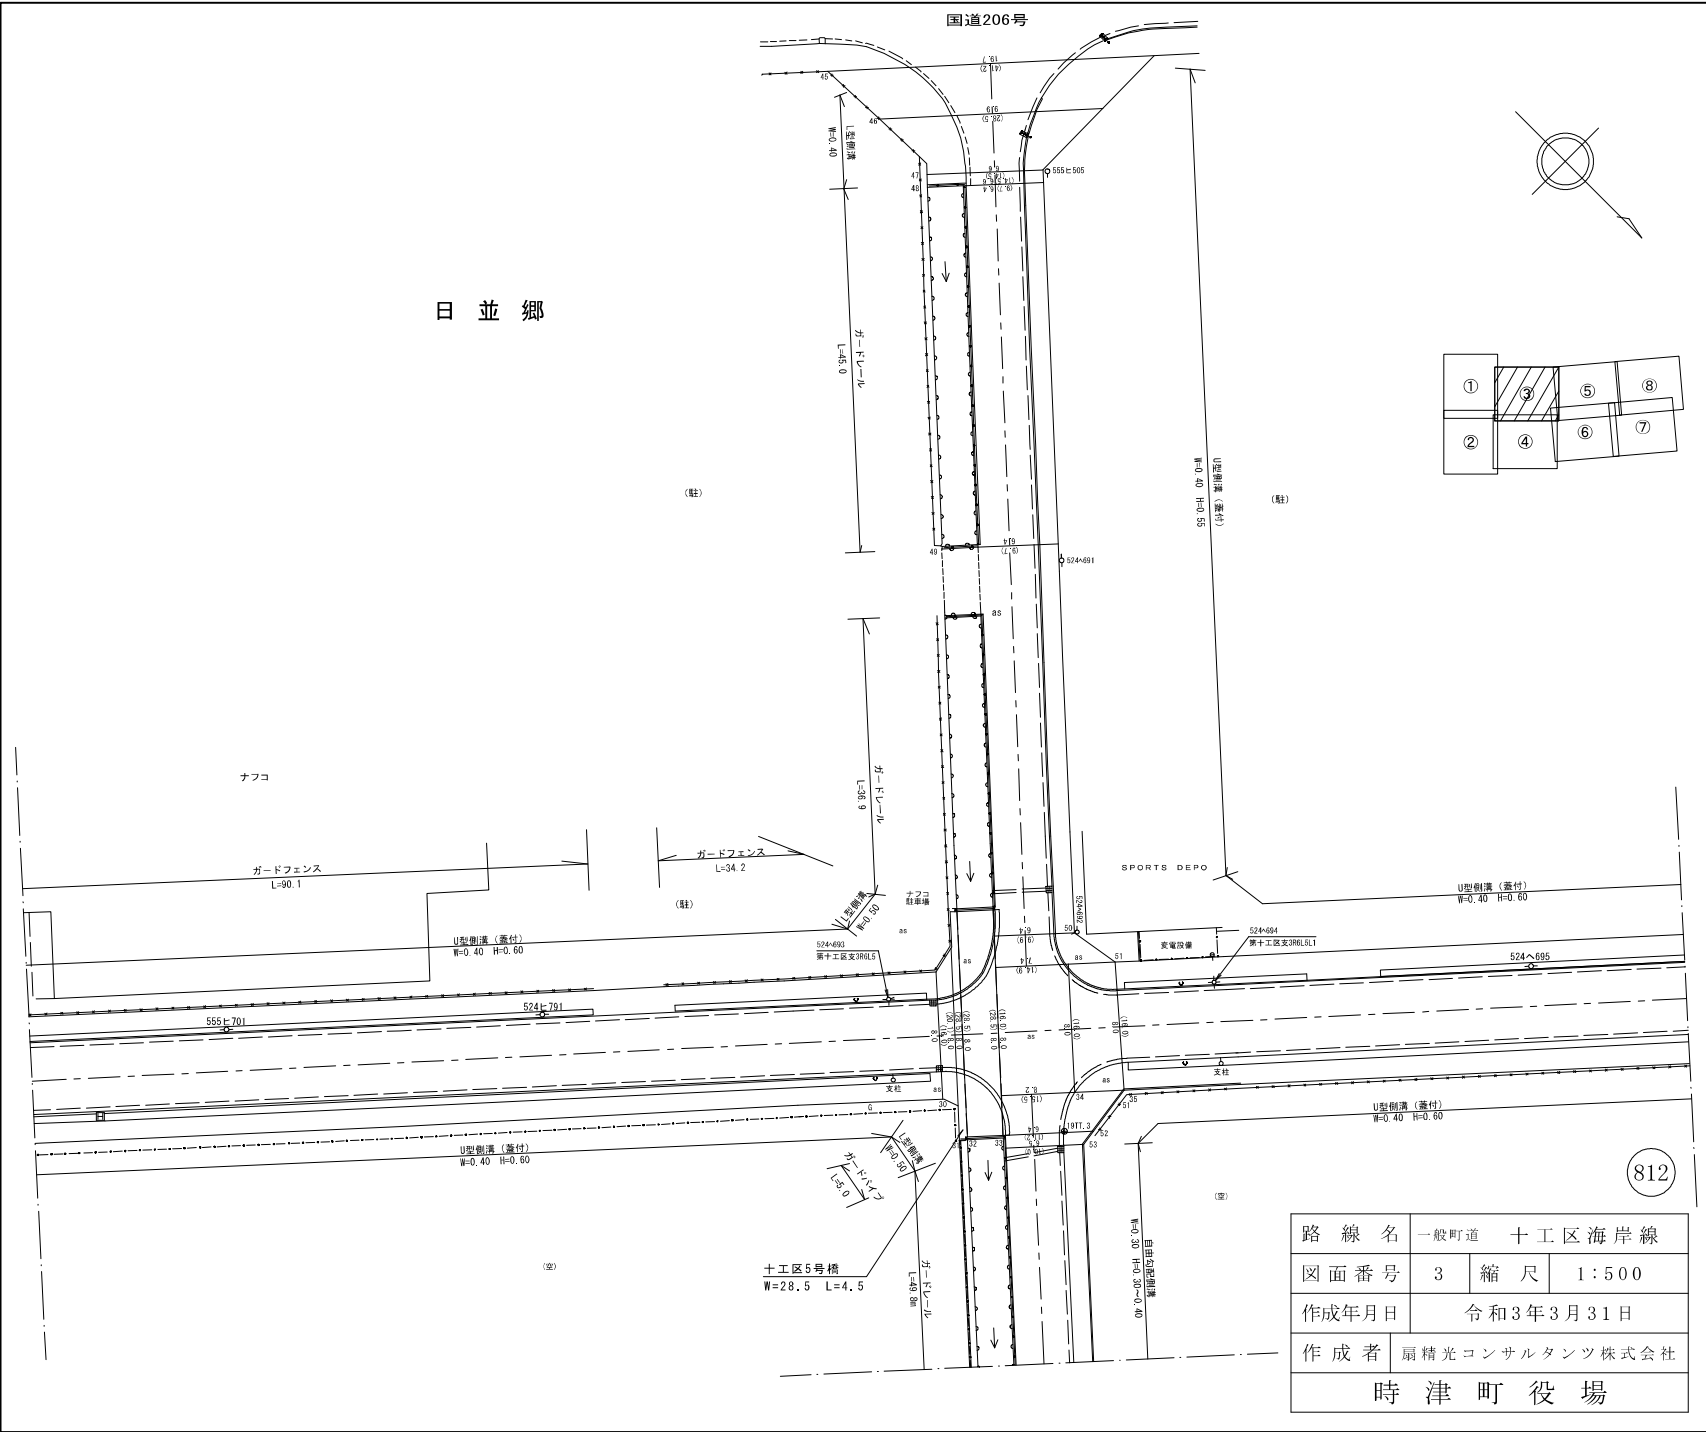

日並郷

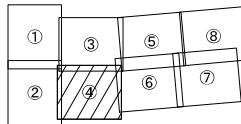

日 並 郷

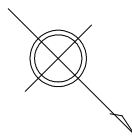

(空)

自由勾配側溝
H=0.30 H=0.30~0.40


自由勾配側溝
W=0.30 H=0.30~0.40

自由勾配側溝
W=0.30 H=0.30~0.40


十工区19号槽
W=10.0 L=4.5

(812)

路 線 名	一般町道 十工区海岸線		
図 面 番 号	4	縮 尺	1:500
作成年月日	令和3年3月31日		
作 成 者	扇精光コンサルティング株式会社		
時 津 町 役 場			

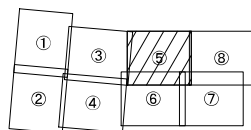


日並郷

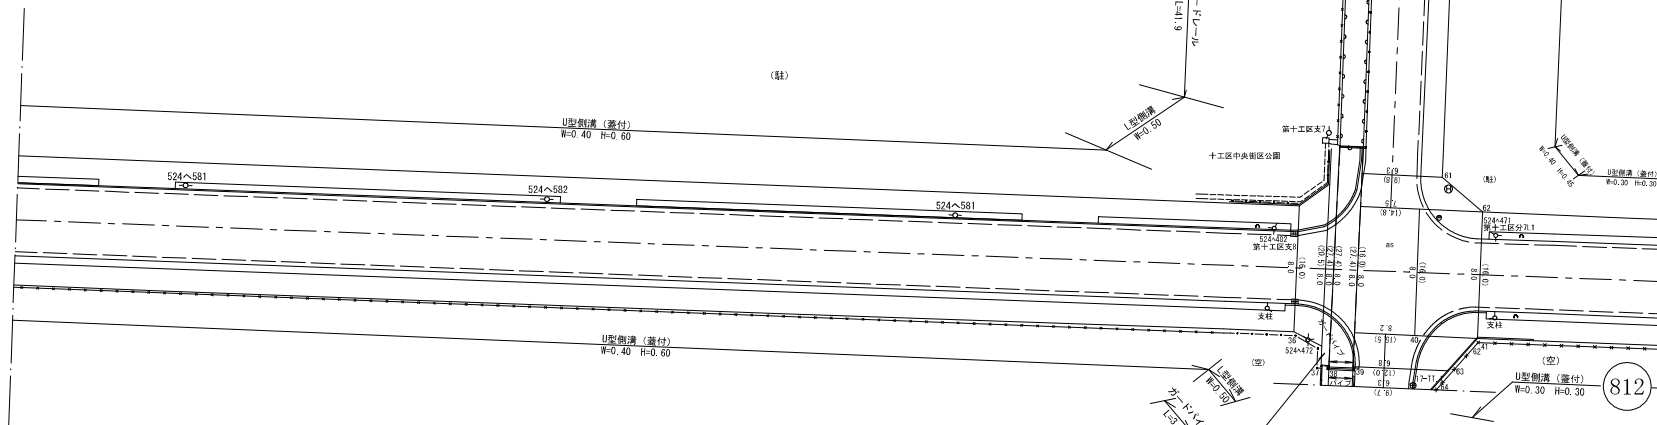


十工区6号橋
W=27.4 L=3.0

路 線 名	一般町道 十 工 区 海 岸 線		
図 面 番 号	5	縮 尺	1：500
作成年月日	令和3年3月31日		
作 成 者	扇精光コンサルタンツ株式会社		
時 津 町 役 場			


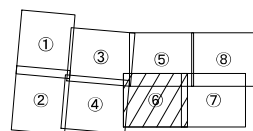


日 並 郷

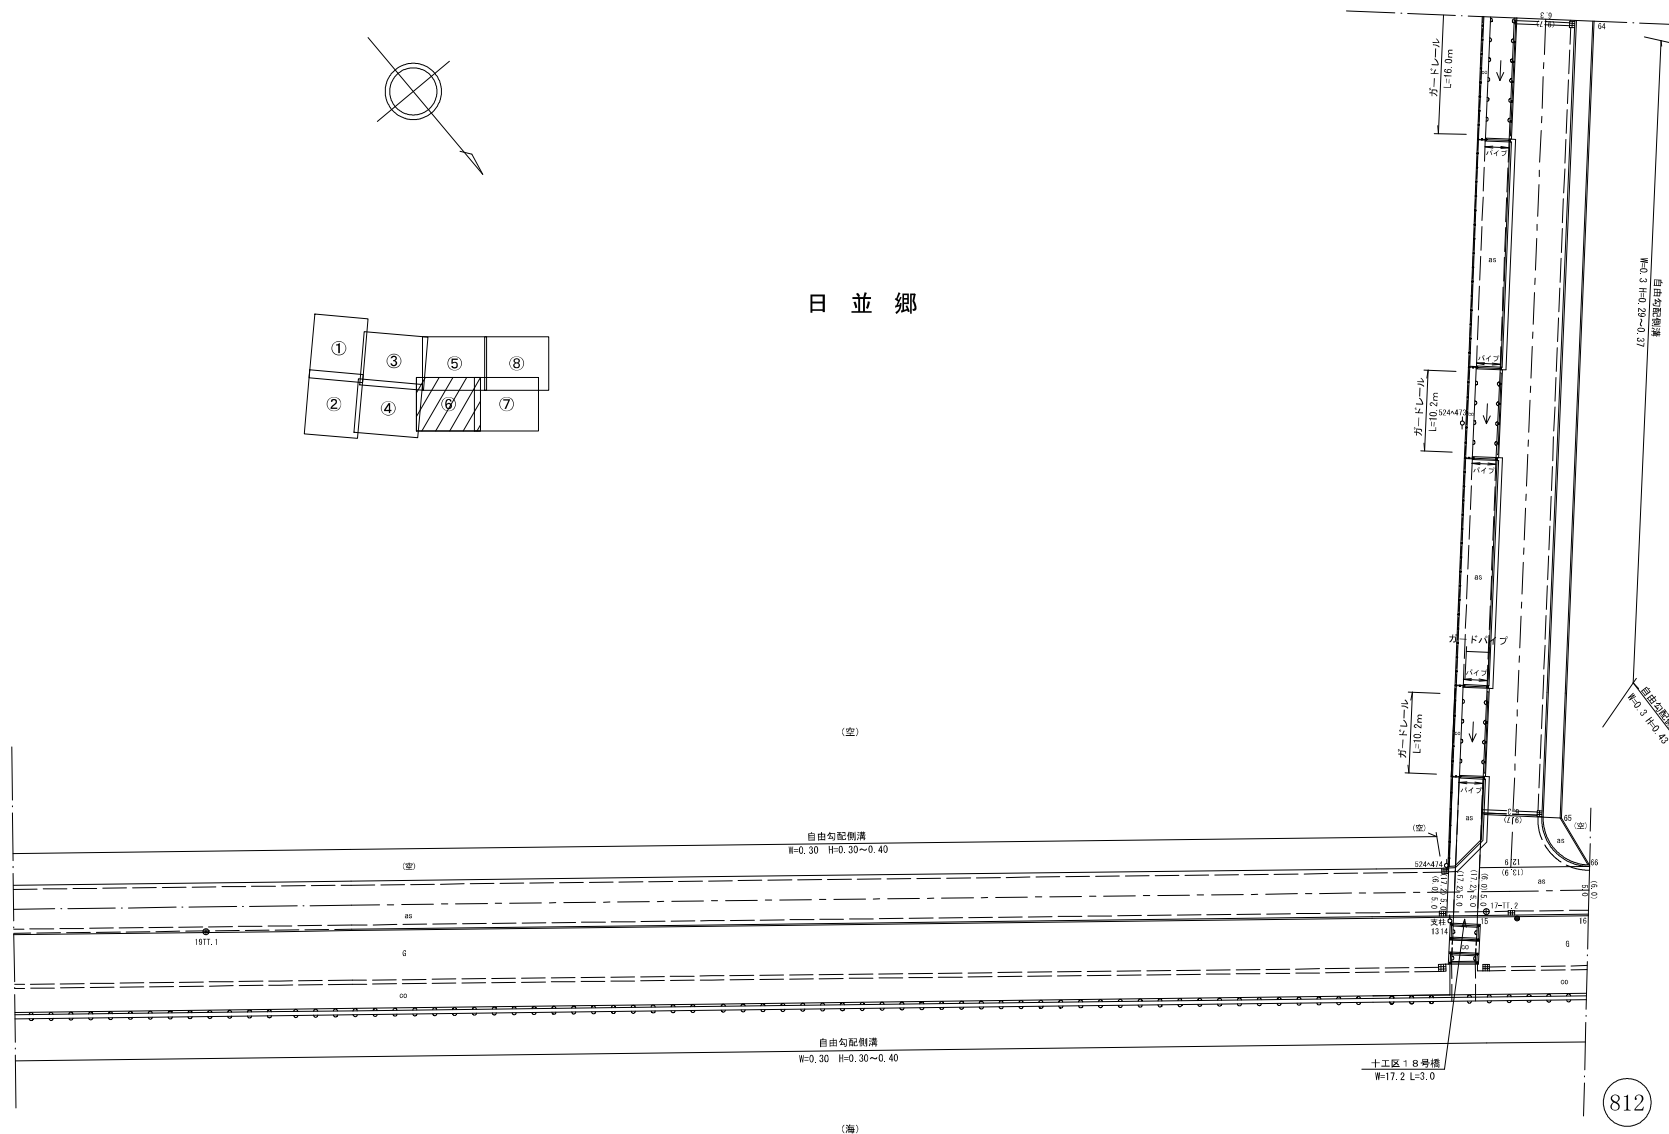


812

路 線 名	一般町道 十工区海岸線		
図面番号	6	縮 尺	1:500
作成年月日	令和3年3月31日		
作 成 者	扇精光コンサルタンツ株式会社		
時 津 町 役 場			

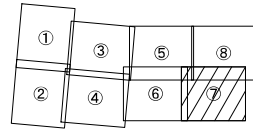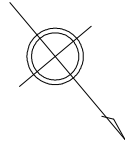


日 並 郷

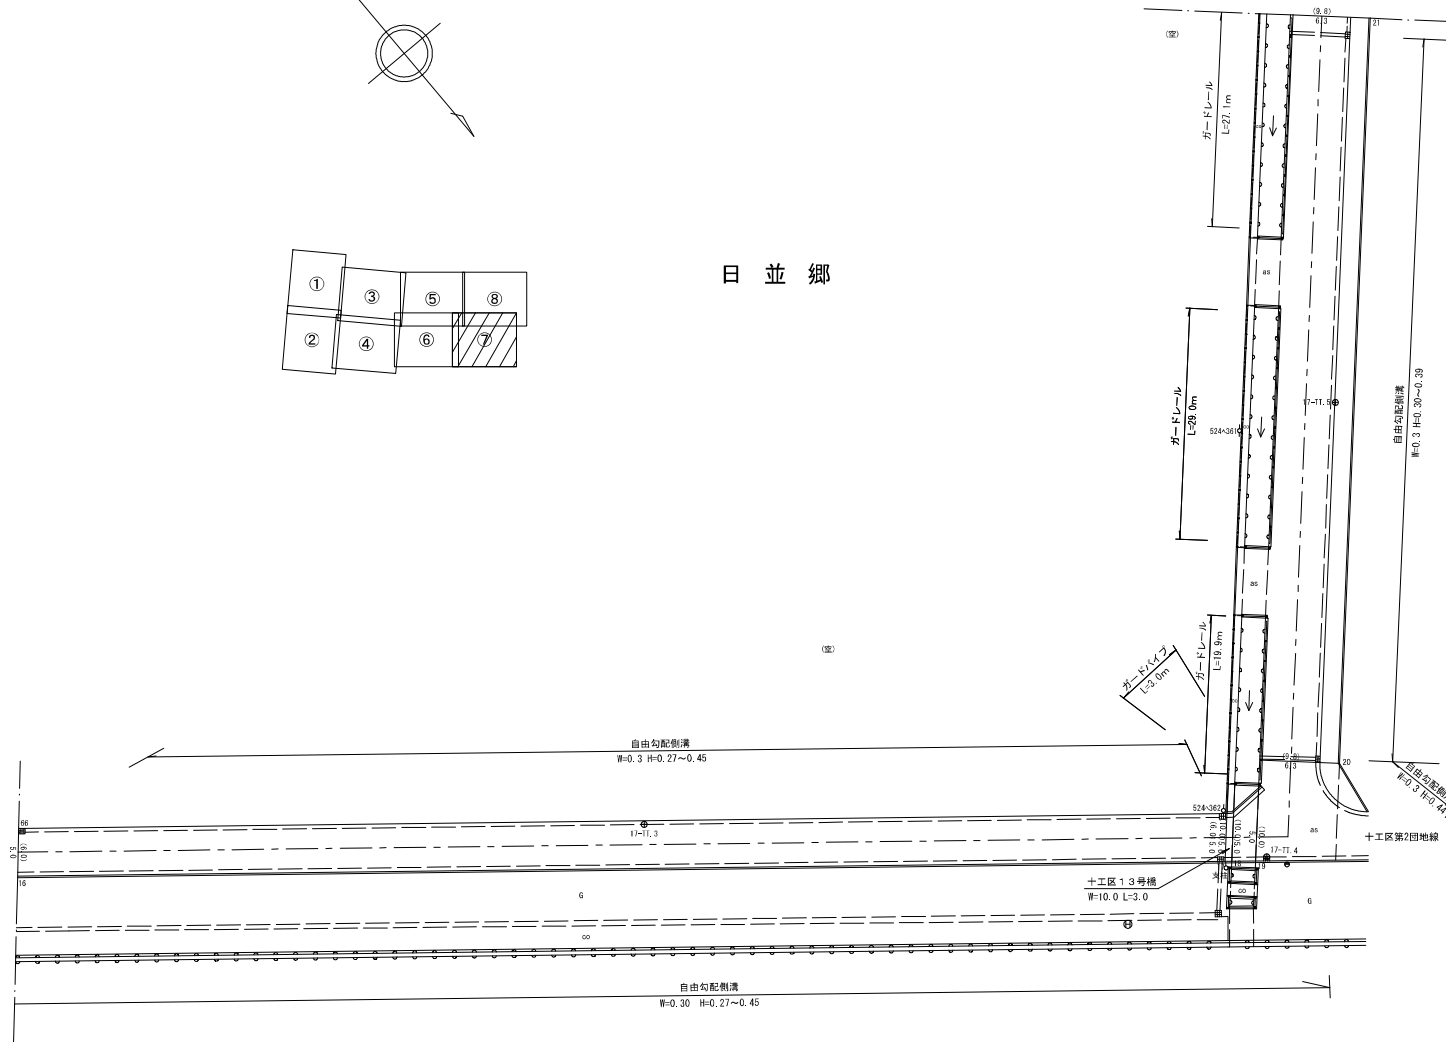

海

812

路 線 名	一般町道 十工区海岸線		
図面番号	7	縮 尺	1:500
作成年月日	令和3年3月31日		
作 成 者	扇精光 コンサルタンツ株式会社		
時 津 町 役 場			

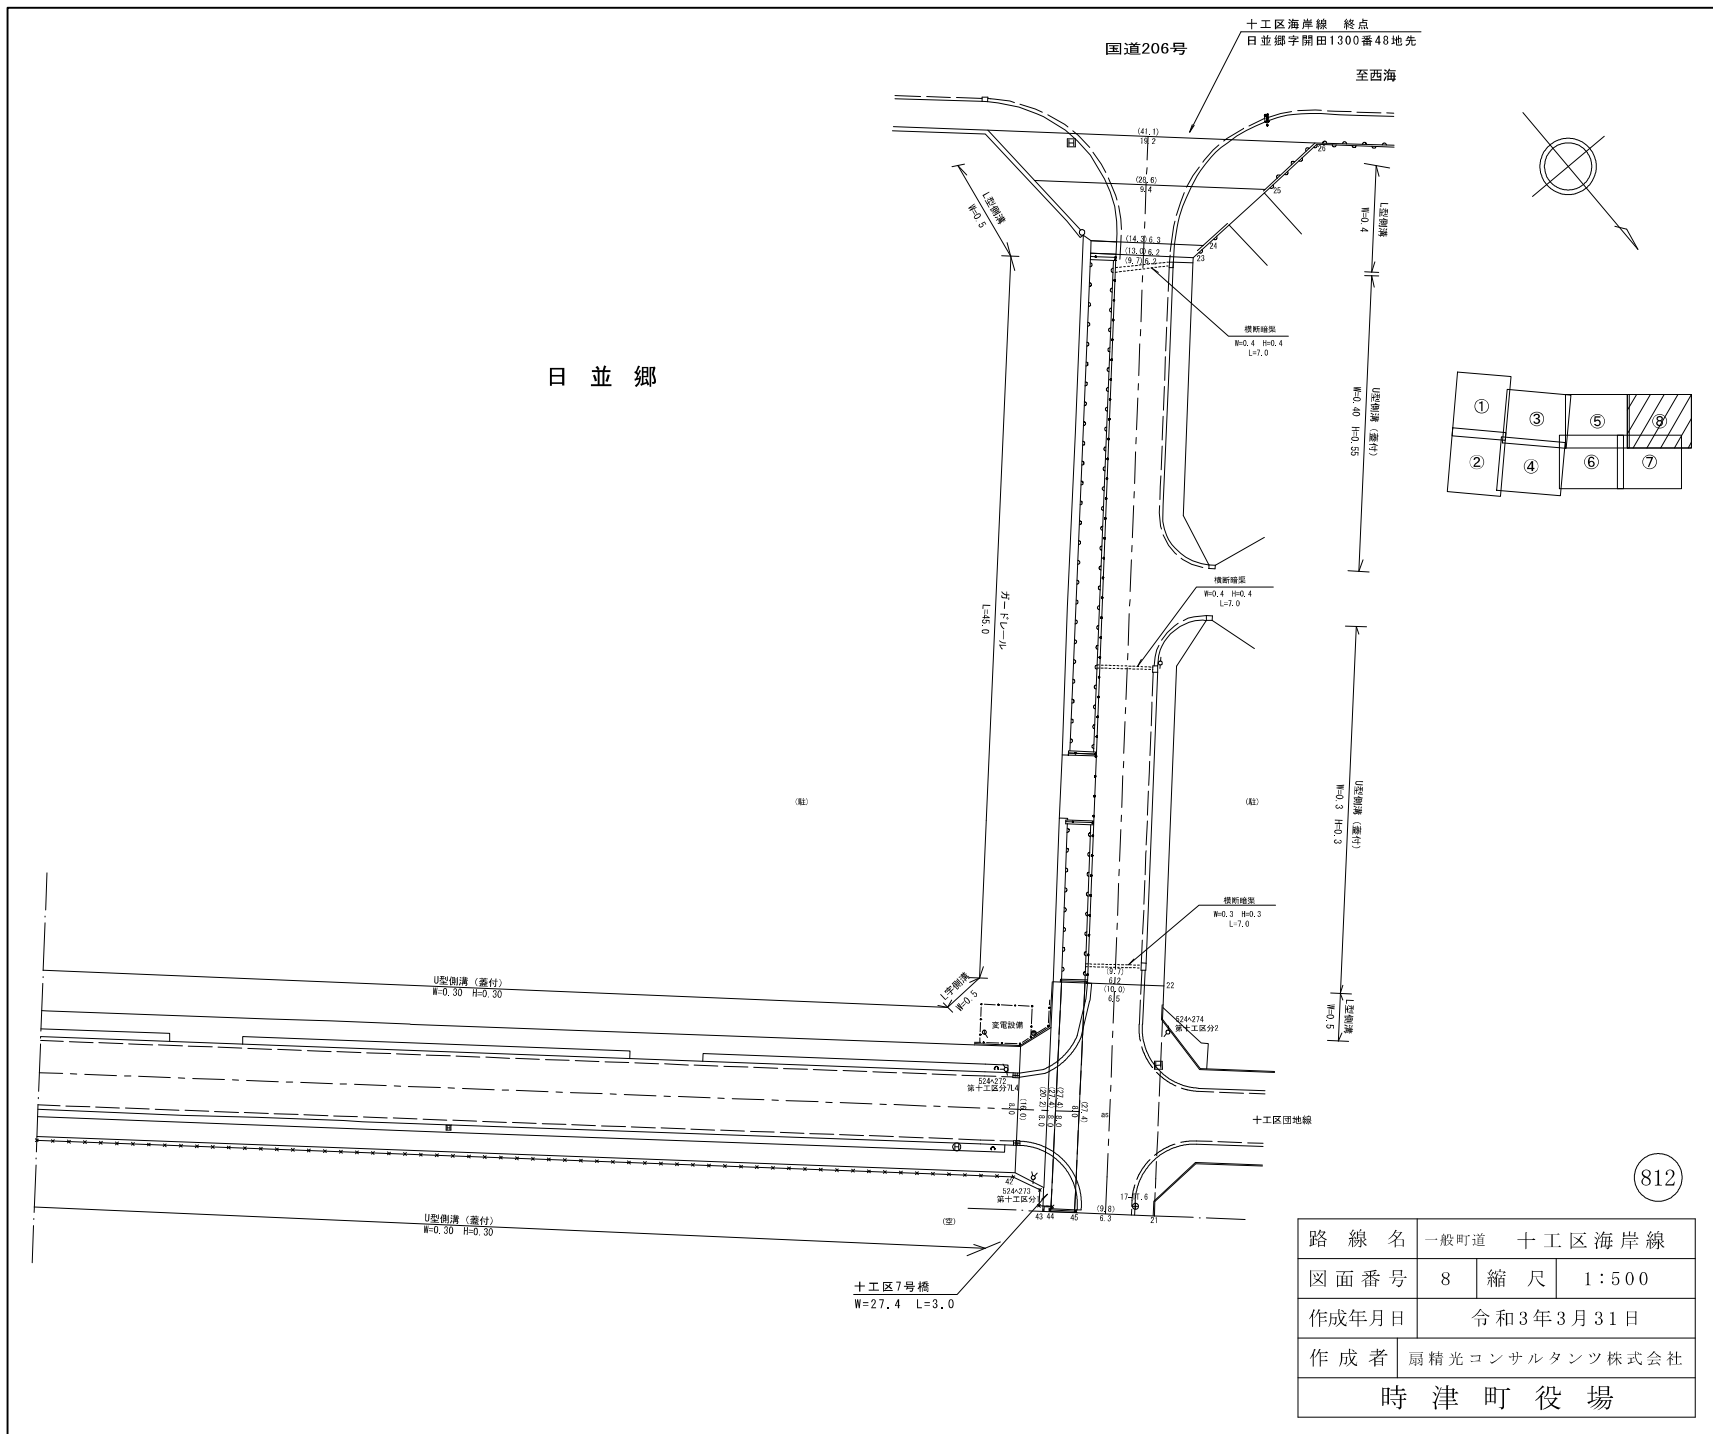

路線番号	区間名	車道幅員	路肩幅員	歩道幅員(歩)	歩道幅員(車)	特設歩道幅員	中央帯幅員	全幅員	路幅員別	設計C/B/R	構造年度	改良年度	備考
1	25.3	5.3	1.0					6.3	歩	2009	改	2009	
2	18.8	5.4	1.0					6.4	歩	〃	〃	〃	
3	105.2	5.0	1.0					6.0	歩	〃	〃	〃	
4	21.7	5.0	1.0					6.0	歩	〃	〃	〃	
5	132.4	5.0	1.0					6.0	歩	2020	〃	2020	
6	5.2	6.4	5.4					11.8	歩	〃	〃	〃	
7	5.3	6.4	5.4					11.8	歩	〃	〃	〃	
8	228.1	5.0	1.0					6.0	歩	〃	〃	〃	
9	0.9	5.0	1.0		4.0			10.0	歩	〃	〃	〃	
10	1.2	5.0	1.0		4.0			10.0	歩	〃	〃	〃	十工区19号橋
11	3.3	5.0	1.0		4.0			10.0	歩	〃	〃	〃	十工区19号橋
12	14.0	5.0	1.0		4.0			10.0	歩	2019	〃	2019	
13	238.1	5.0	1.0					6.0	歩	〃	〃	〃	
14	0.9	5.0	1.0		11.2			17.2	歩	〃	〃	〃	
15	3.0	5.0	1.0		11.2			17.2	歩	〃	〃	〃	十工区19号橋
16	13.9	5.0	1.0		8.0			13.0	歩	2017	〃	2017	
17	152.1	5.0	1.0					6.0	歩	〃	〃	〃	
18	0.8	5.0	1.0		4.0			10.0	歩	〃	〃	〃	
19	3.0	5.0	1.0		4.0			10.0	歩	〃	〃	〃	十工区19号橋
20	13.4	5.0	1.0		0.0			10.0	歩	〃	〃	〃	
21	93.9	6.3	1.0	2.5				9.3	歩	〃	〃	〃	
22	29.0	6.3	1.0	2.5				9.3	歩	2011	〃	2011	
23	91.8	6.2	1.0	2.5				9.2	歩	〃	〃	〃	
24	1.6	6.2	1.0	2.5	3.3			13.0	歩	〃	〃	〃	
25	7.3	6.3	1.0	3.6	3.4			14.3	歩	〃	〃	〃	
26	6.1	9.4	1.0	9.2	9.0			28.6	歩	〃	〃	〃	
27	5.2	19.2	1.0	10.4	10.5			41.1	歩	2009	〃	2009	
28	1.4	8.6	1.0	4.2	2.8			16.6	歩	〃	〃	〃	
29	68.2	8.0	1.0	3.5	3.5			16.0	歩	〃	〃	〃	
30	144.0	8.0	1.0	3.5	3.5			16.0	歩	〃	〃	〃	
31	1.9	8.0	1.0	3.5	3.5			16.0	歩	〃	〃	〃	
32	1.0	8.0	1.0	3.5	3.5			16.0	歩	〃	〃	〃	
33	4.5	8.0	1.0	3.5	3.5			16.0	歩	〃	〃	〃	十工区3号橋
34	9.2	8.0	1.0	3.5	3.5			16.0	歩	〃	〃	〃	
35	6.1	8.0	1.0	3.5	3.5			16.0	歩	〃	〃	〃	
36	232.8	8.0	1.0	3.5	3.5			16.0	歩	〃	〃	〃	
37	3.8	8.0	1.0	3.5	3.5			16.0	歩	〃	〃	〃	
38	1.0	8.0	1.0	3.5	3.5			16.0	歩	〃	〃	〃	
39	3.0	8.0	1.0	3.5	3.5			16.0	歩	〃	〃	〃	十工区6号橋
40	7.5	8.0	1.0	3.5	3.5			16.0	歩	〃	〃	〃	
41	7.9	8.0	1.0	3.5	3.5			16.0	歩	2011	〃	2011	
42	146.9	8.0	1.0	3.5	3.5			16.0	歩	〃	〃	〃	
43	3.7	8.0	1.0	3.5	3.5			16.0	歩	〃	〃	〃	
44	1.0	8.0	1.0	11.2	7.2			27.4	歩	〃	〃	〃	
45	3.0	8.0	1.0	11.2	7.2			27.4	歩	〃	〃	〃	十工区1号橋

路線番号	区間名	車道幅員	路肩幅員	歩道幅員(歩)	歩道幅員(車)	特設歩道幅員	中央帯幅員	全幅員	路幅員別	設計C/B/R	構造年度	改良年度	備考
46	6.3	19.7	1.0	10.1	10.4			41.2	歩	〃	2009	〃	2009
47	7.4	9.9	1.0	8.2	8.4			28.5	歩	〃	〃	〃	
48	1.8	6.6	1.0	4.6	2.3			14.5	歩	〃	〃	〃	
49	45.5	6.6	1.0	4.6	2.3			14.5	歩	〃	〃	〃	
50	49.0	6.4	1.0		2.3			8.7	歩	〃	〃	〃	
51	3.9	6.4	1.0		2.3			8.7	歩	〃	〃	〃	
52	5.0	8.2	1.0		6.3			15.5	歩	〃	2019	〃	2019
53	1.6	6.4	1.0		3.8			11.2	歩	〃	〃	〃	
54	113.2	6.5	1.0		2.5			10.0	歩	〃	〃	〃	
55	6.2	6.5	1.0		2.5			10.0	歩	〃	〃	〃	
56	6.3	22.2	1.0	10.3	10.3			43.8	歩	〃	2009	〃	2009
57	7.2	11.6	1.0	8.0	8.9			30.5	歩	〃	〃	〃	
58	1.5	8.8	1.0	3.3	4.0			17.1	歩	〃	〃	〃	
59	35.3	8.8	1.0	3.3	2.5			15.6	歩	〃	〃	〃	
60	24.5	8.8	1.0	2.5	2.5			12.3	歩	〃	〃	〃	
61	35.5	8.4	1.0		2.5			9.9	歩	〃	〃	〃	
62	4.1	6.3	1.0		2.5			8.8	歩	〃	〃	〃	
63	4.3	7.5	1.0		6.3			14.8	歩	〃	〃	〃	
64	2.5	8.2	1.0		6.3			15.5	歩	〃	2017	〃	2017
65	100.4	6.8	1.0		4.2			12.0	歩	〃	〃	〃	
66	6.5	6.3	1.0		2.4			9.7	歩	〃	〃	〃	
計	2332.5	129	1.0					13.9	歩	〃	〃	〃	

路線名	一般町道 十工区海岸線		
図面番号	9	縮尺	
作成年月日	令和3年3月31日		
作成者	扇精光コンサルタンツ株式会社		
時津町役場			