
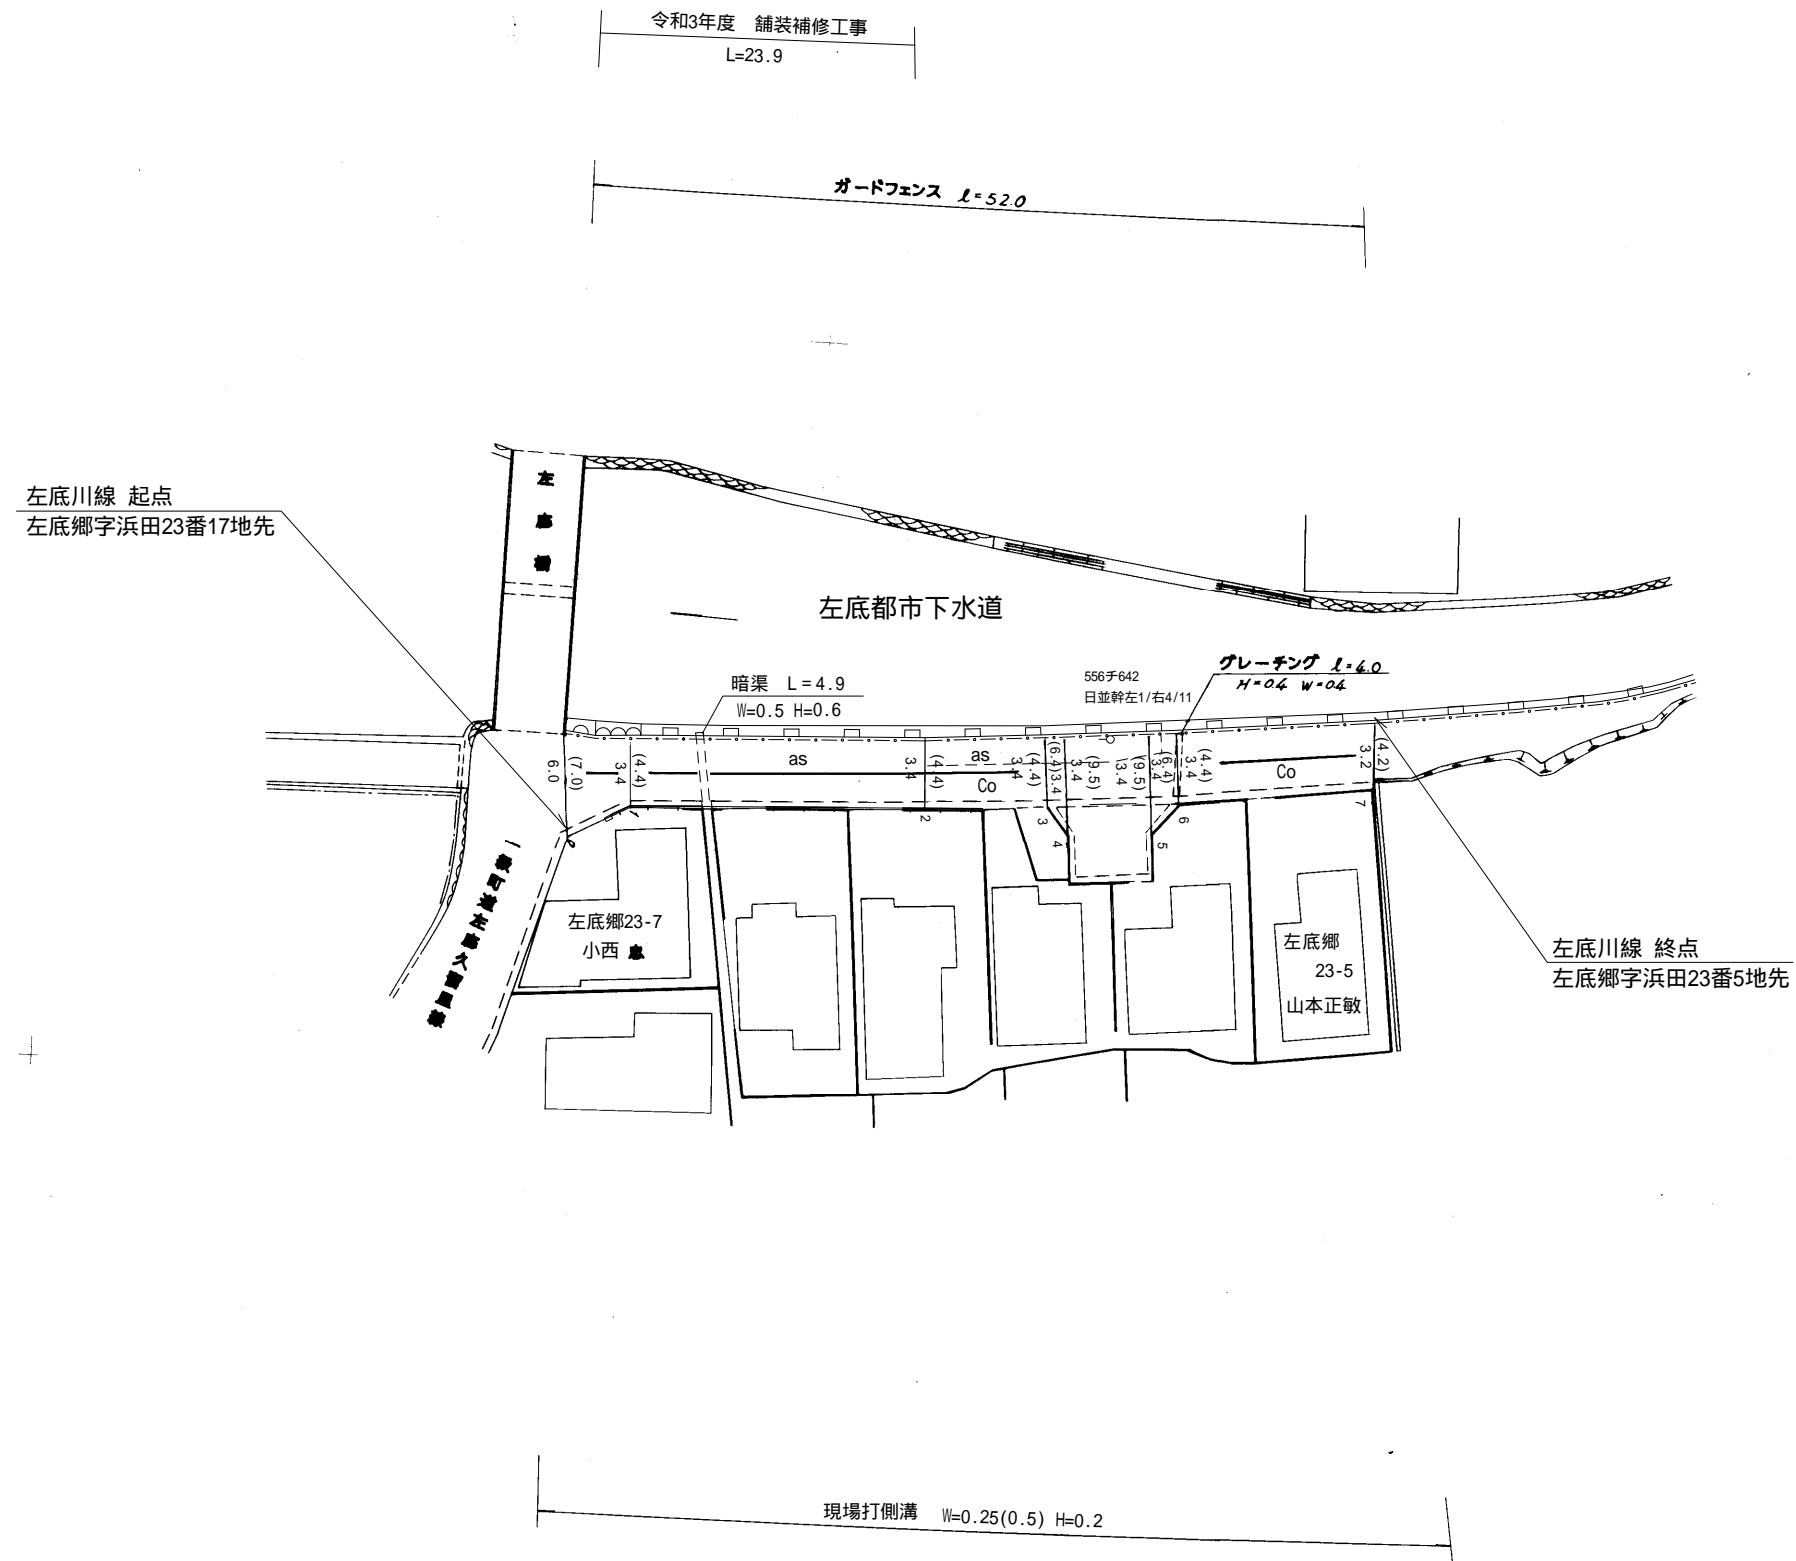


整理番号	区間長	車道幅員	路肩幅員	歩道等幅員 (右)	歩道等幅員 (左)	待避所幅員	中央帯幅員	全幅員	路面種別	設計C B R	舗装年度	改良未改良	改良年度	備考
1	4.3	6.0 3.4	1.0 1.0					7.0 4.4	as		2021	改		
2	19.6	3.4 3.4	1.0 1.0					4.4 4.4	"		"	"		
3	8.0	3.4 3.4	1.0 1.0					4.4 4.4	Co			"		
4	1.4	3.4 3.4	1.0 1.0			2.0		4.4 6.4	"			"		
5	5.5	3.4 3.4	1.0 1.0			5.1		9.5 9.5	"			"		
6	1.9	3.4 3.4	1.0 1.0			2.0		6.4 4.4	"			"		
7	13.0	3.4 3.2	1.0 1.0					4.4 4.2	"			"		
計	53.7													

左底郷字浜田

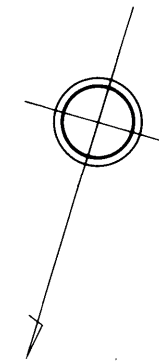

路線名	一般町道 左底川線		
図面番号	1	縮尺	1:500
作成年月日	昭和 63年 4月 1日 令和 4年 3月 31日		
作成者	扇精光コンサルタンツ株式会社		
時津町役場			