


整理番号	区間長	車道巾員	路肩巾員	歩道等巾員(右)	歩道等巾員(左)	待避所巾員	中央帯巾員	全巾員	路面種別	設計C B R	舗装年度	改良未改良	改良年度	備考
1	1.6	5.9	1.0					6.9	As			改		
2	14.2	4.8	1.0					5.8	〃					
3	26.1	4.7	1.0					5.7	〃					
4	3.0	4.4	1.0					5.4	〃					
5	5.0	7.2	1.0					8.2	〃					
6	4.0	3.2	1.0					4.2	〃					
7	17.6	4.3	1.0					5.3	〃					
8	58.6	4.6	1.0					5.6	〃					
9	20.0	4.8	1.0					5.8	〃					
10	35.2	4.6	1.0					5.6	〃					
11	4.3	4.9	1.0					5.9	〃					
12	8.0	4.6	1.0					5.6	〃					
13	3.8	4.6	1.0					5.6	〃					
計	201.4													

左底郷

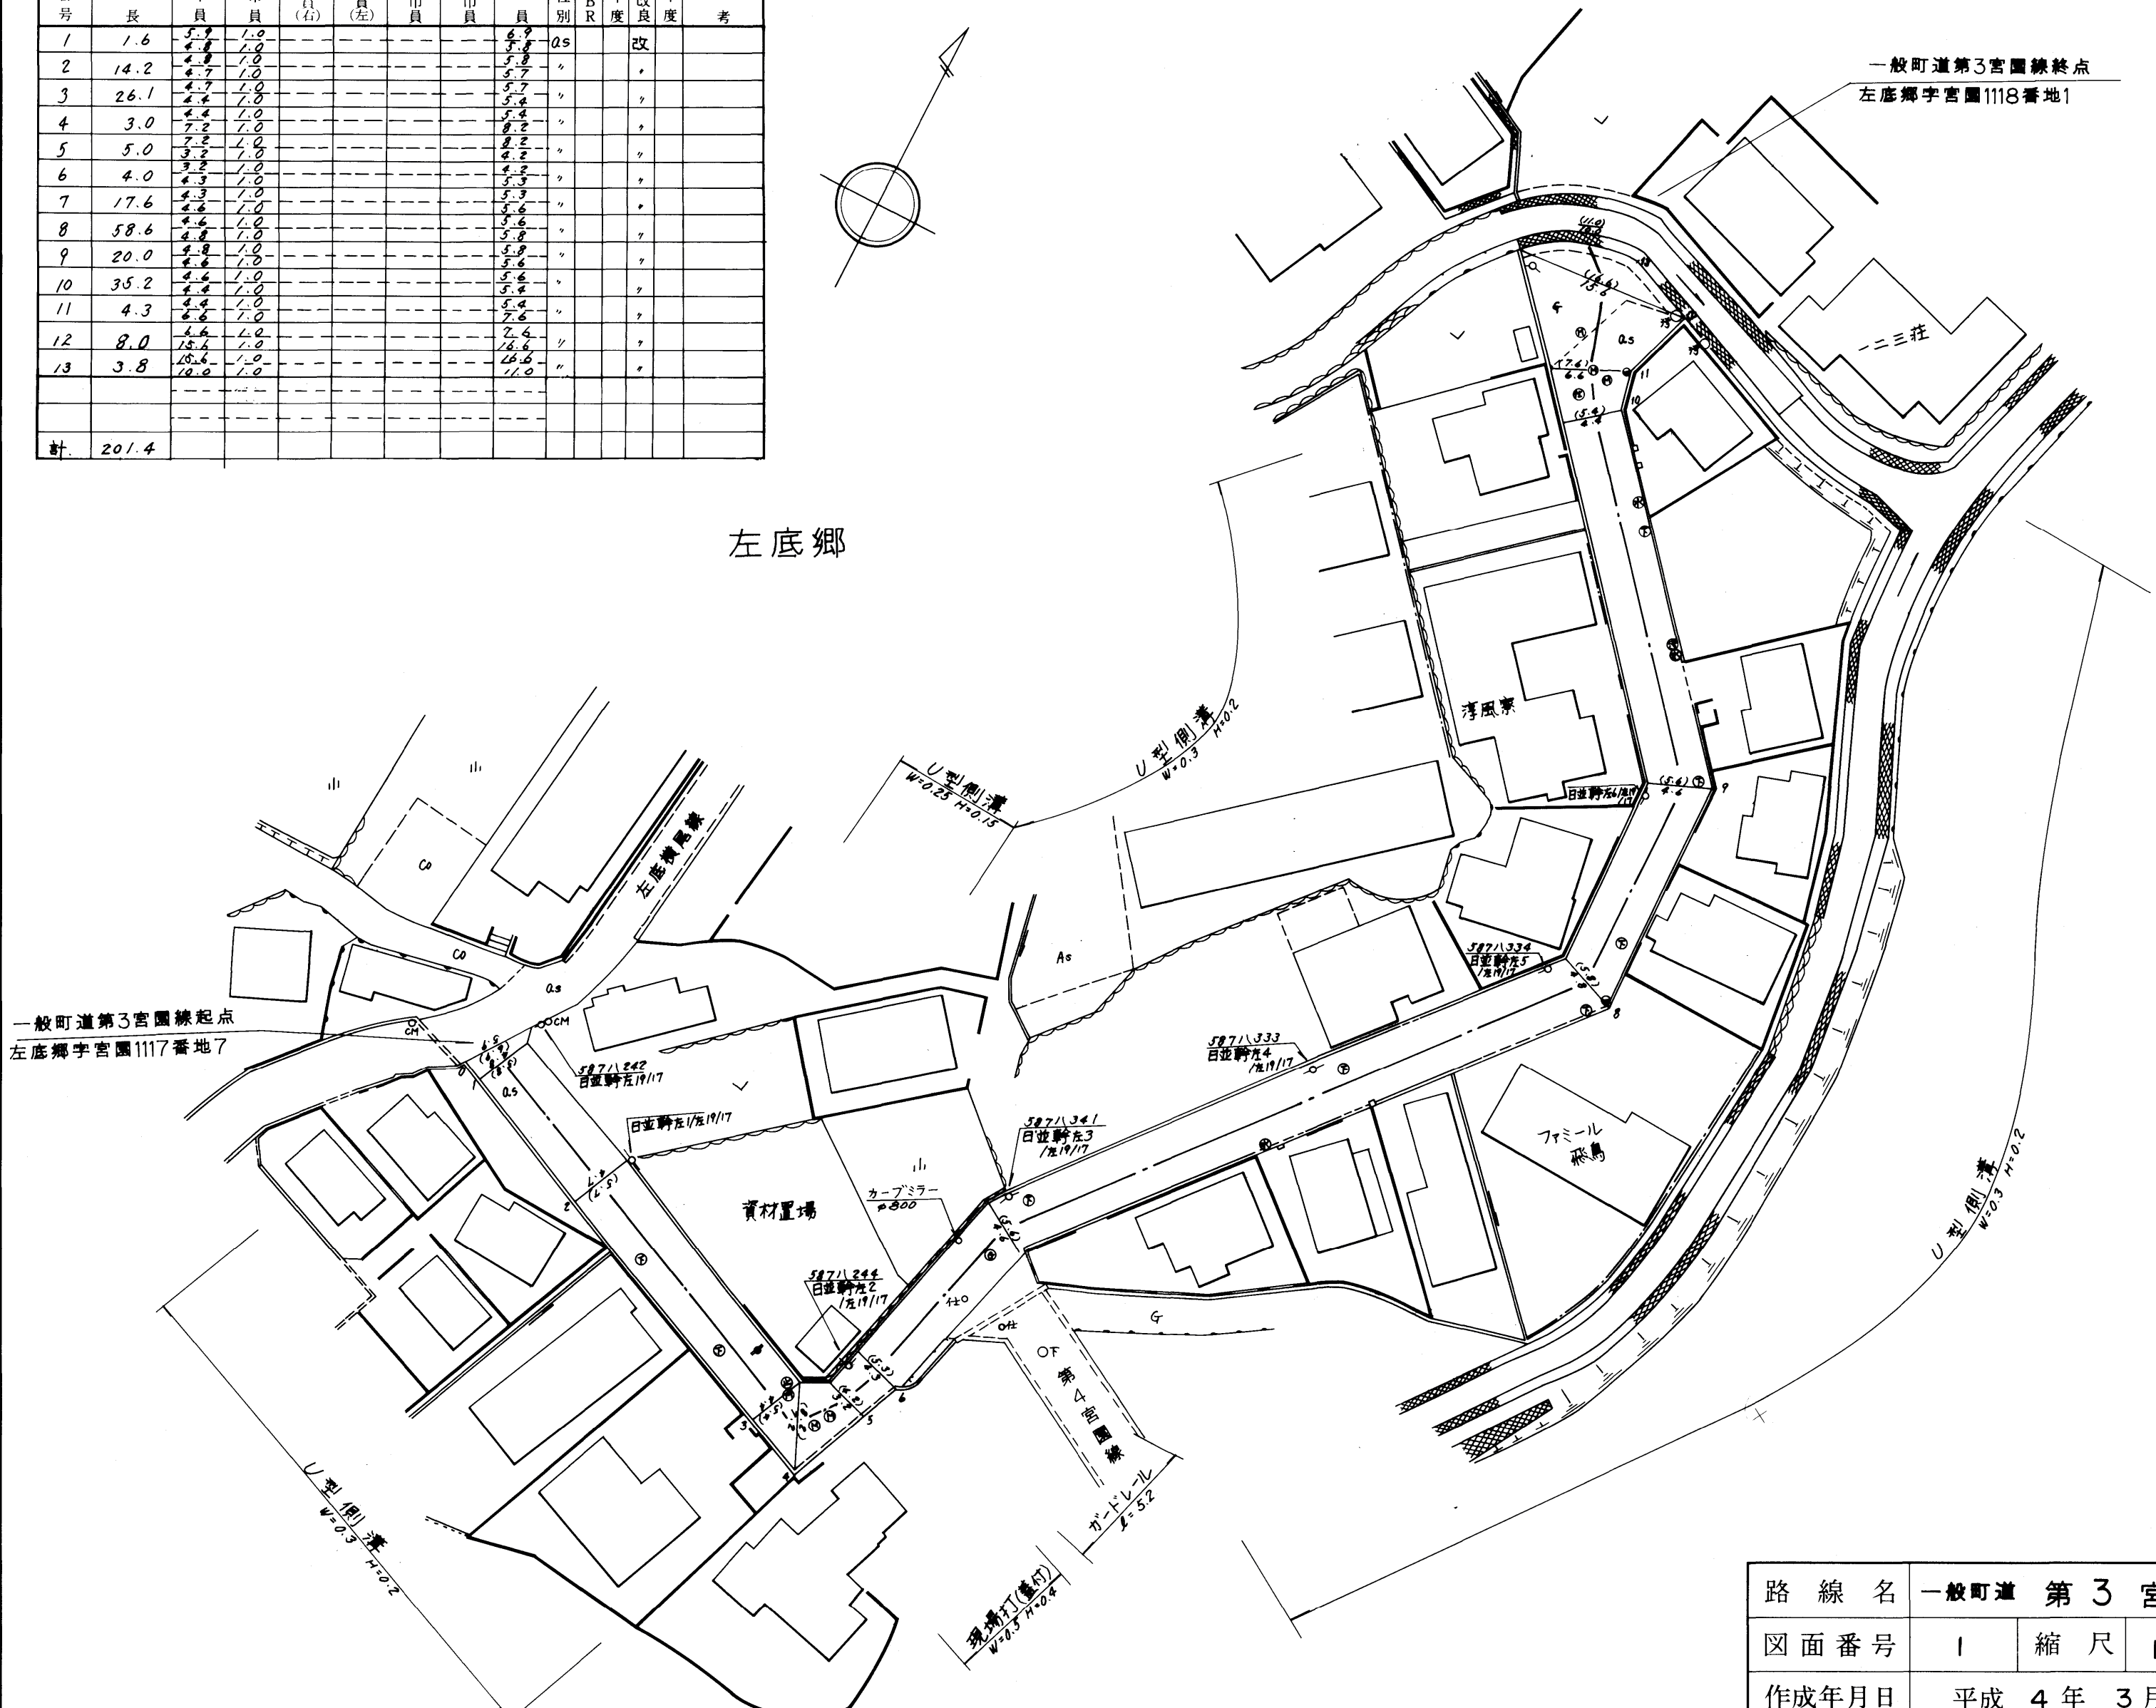

371

路線名	一般町道 第3宮園線		
図面番号	1	縮尺	1:500
作成年月日	平成 4年 3月 31日		
作成者	扇精光株式会社		
時津町役場			