



整理番号	区間長	車道巾員	路肩巾員	歩道巾員	待避所巾員	分離帯巾員	全巾員	路面種別	設計CBR	舗装年度	改良未改良	改良年度	備考
1	20.4	4.5	1.0				5.5	0.5	2001	未			
2	31.0	3.6					4.6						
3	7.2	4.3					4.6						
4	22.5	3.7					4.7						
5	15.0	2.4					3.4						
6	22.0	2.8					3.8						
7	32.8	2.9					3.9						
8	3.0	2.7					3.7						
9	3.1	3.9					4.9						
10	12.9	2.9					3.9						
11	6.6	3.3					4.3						
12	3.0	1.7	1.0				2.1						
計	179.5												

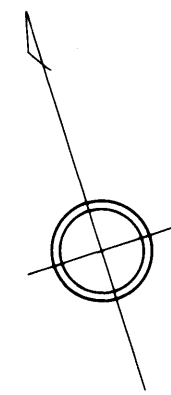

久留里郷字永の浦

久留里郷字樽角

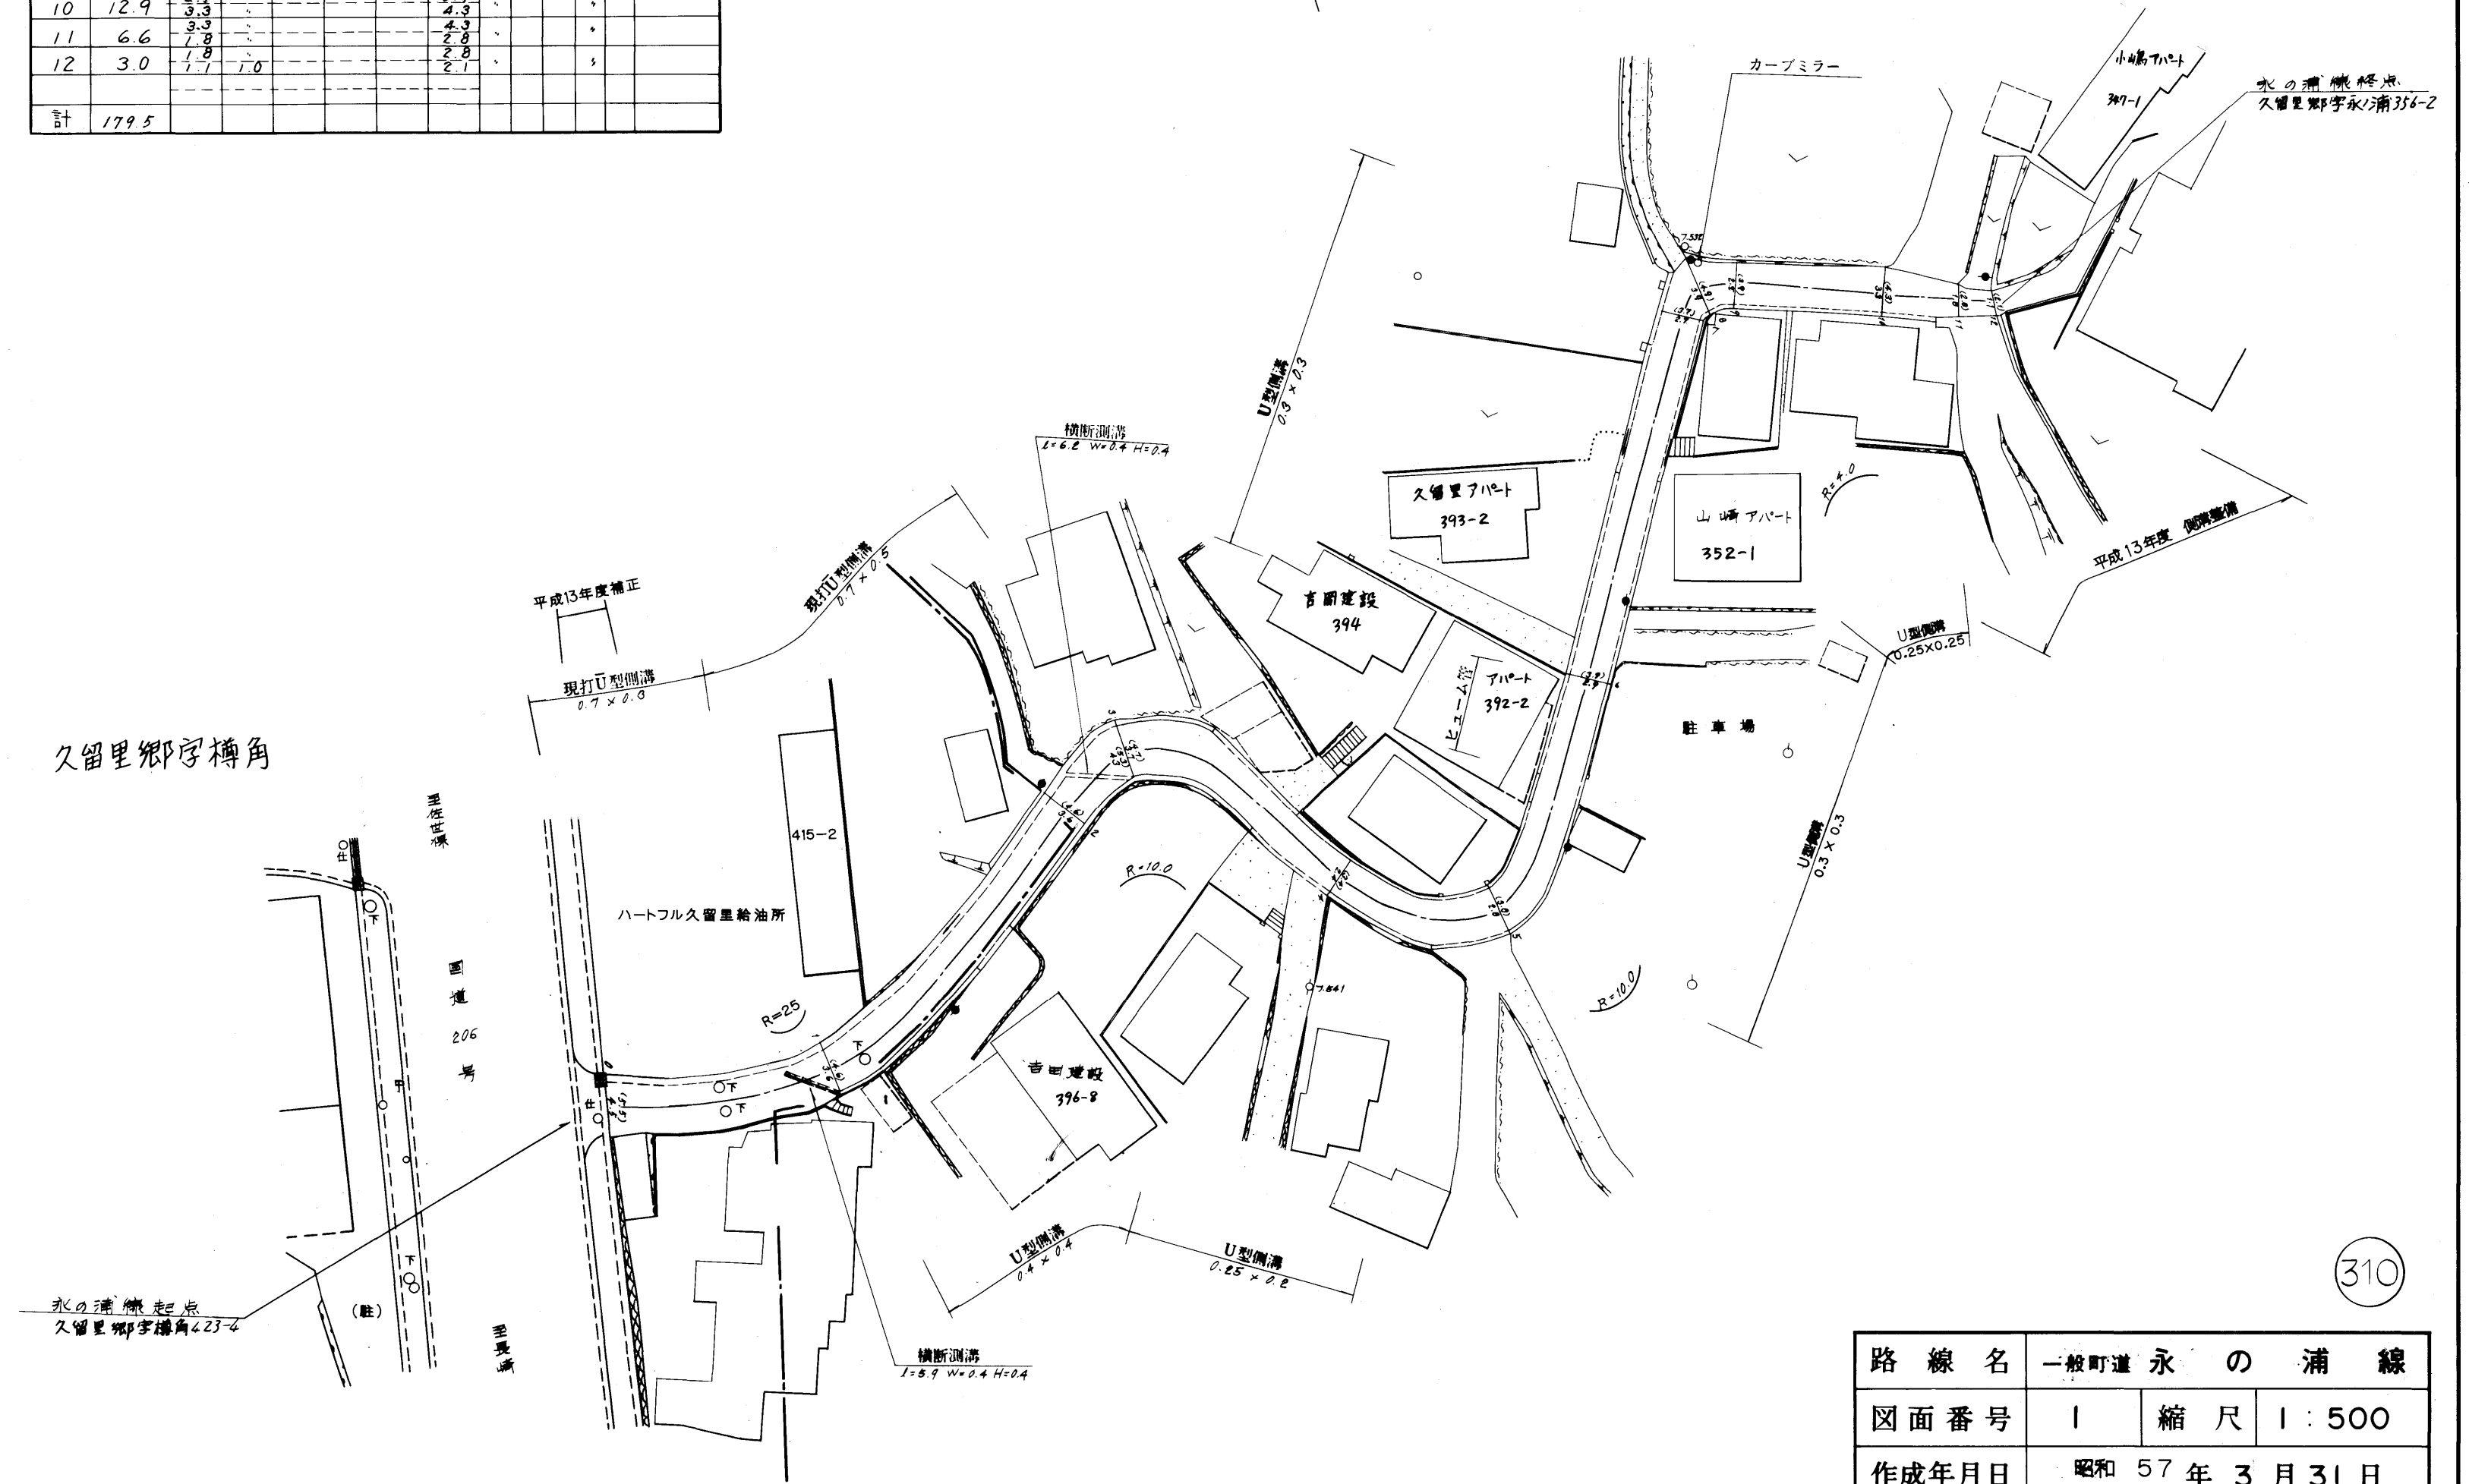

310

路線名	一般町道 永の浦線		
図面番号	1	縮尺	1:500
作成年月日	昭和57年3月31日 平成14		
作成者	扇精光株式会社		
時津町役場			