



整理番号	区間長	車道巾員	路肩巾員	歩道巾員	待避所巾員	分離帯巾員	全巾員	路面種別	設計C/R	舗装年度	改良未改良	改良年度	備考
1	50.0	5.0	4.0				6.0	as			未		
2	13.5	5.5	4.0				6.3	"			"		
3	2.1	5.4	4.0				6.4	"			"		
4	11.5	5.4	4.0				6.4	"			"		
5	42.3	3.5	4.0				4.3	"			"		
計	119.4												

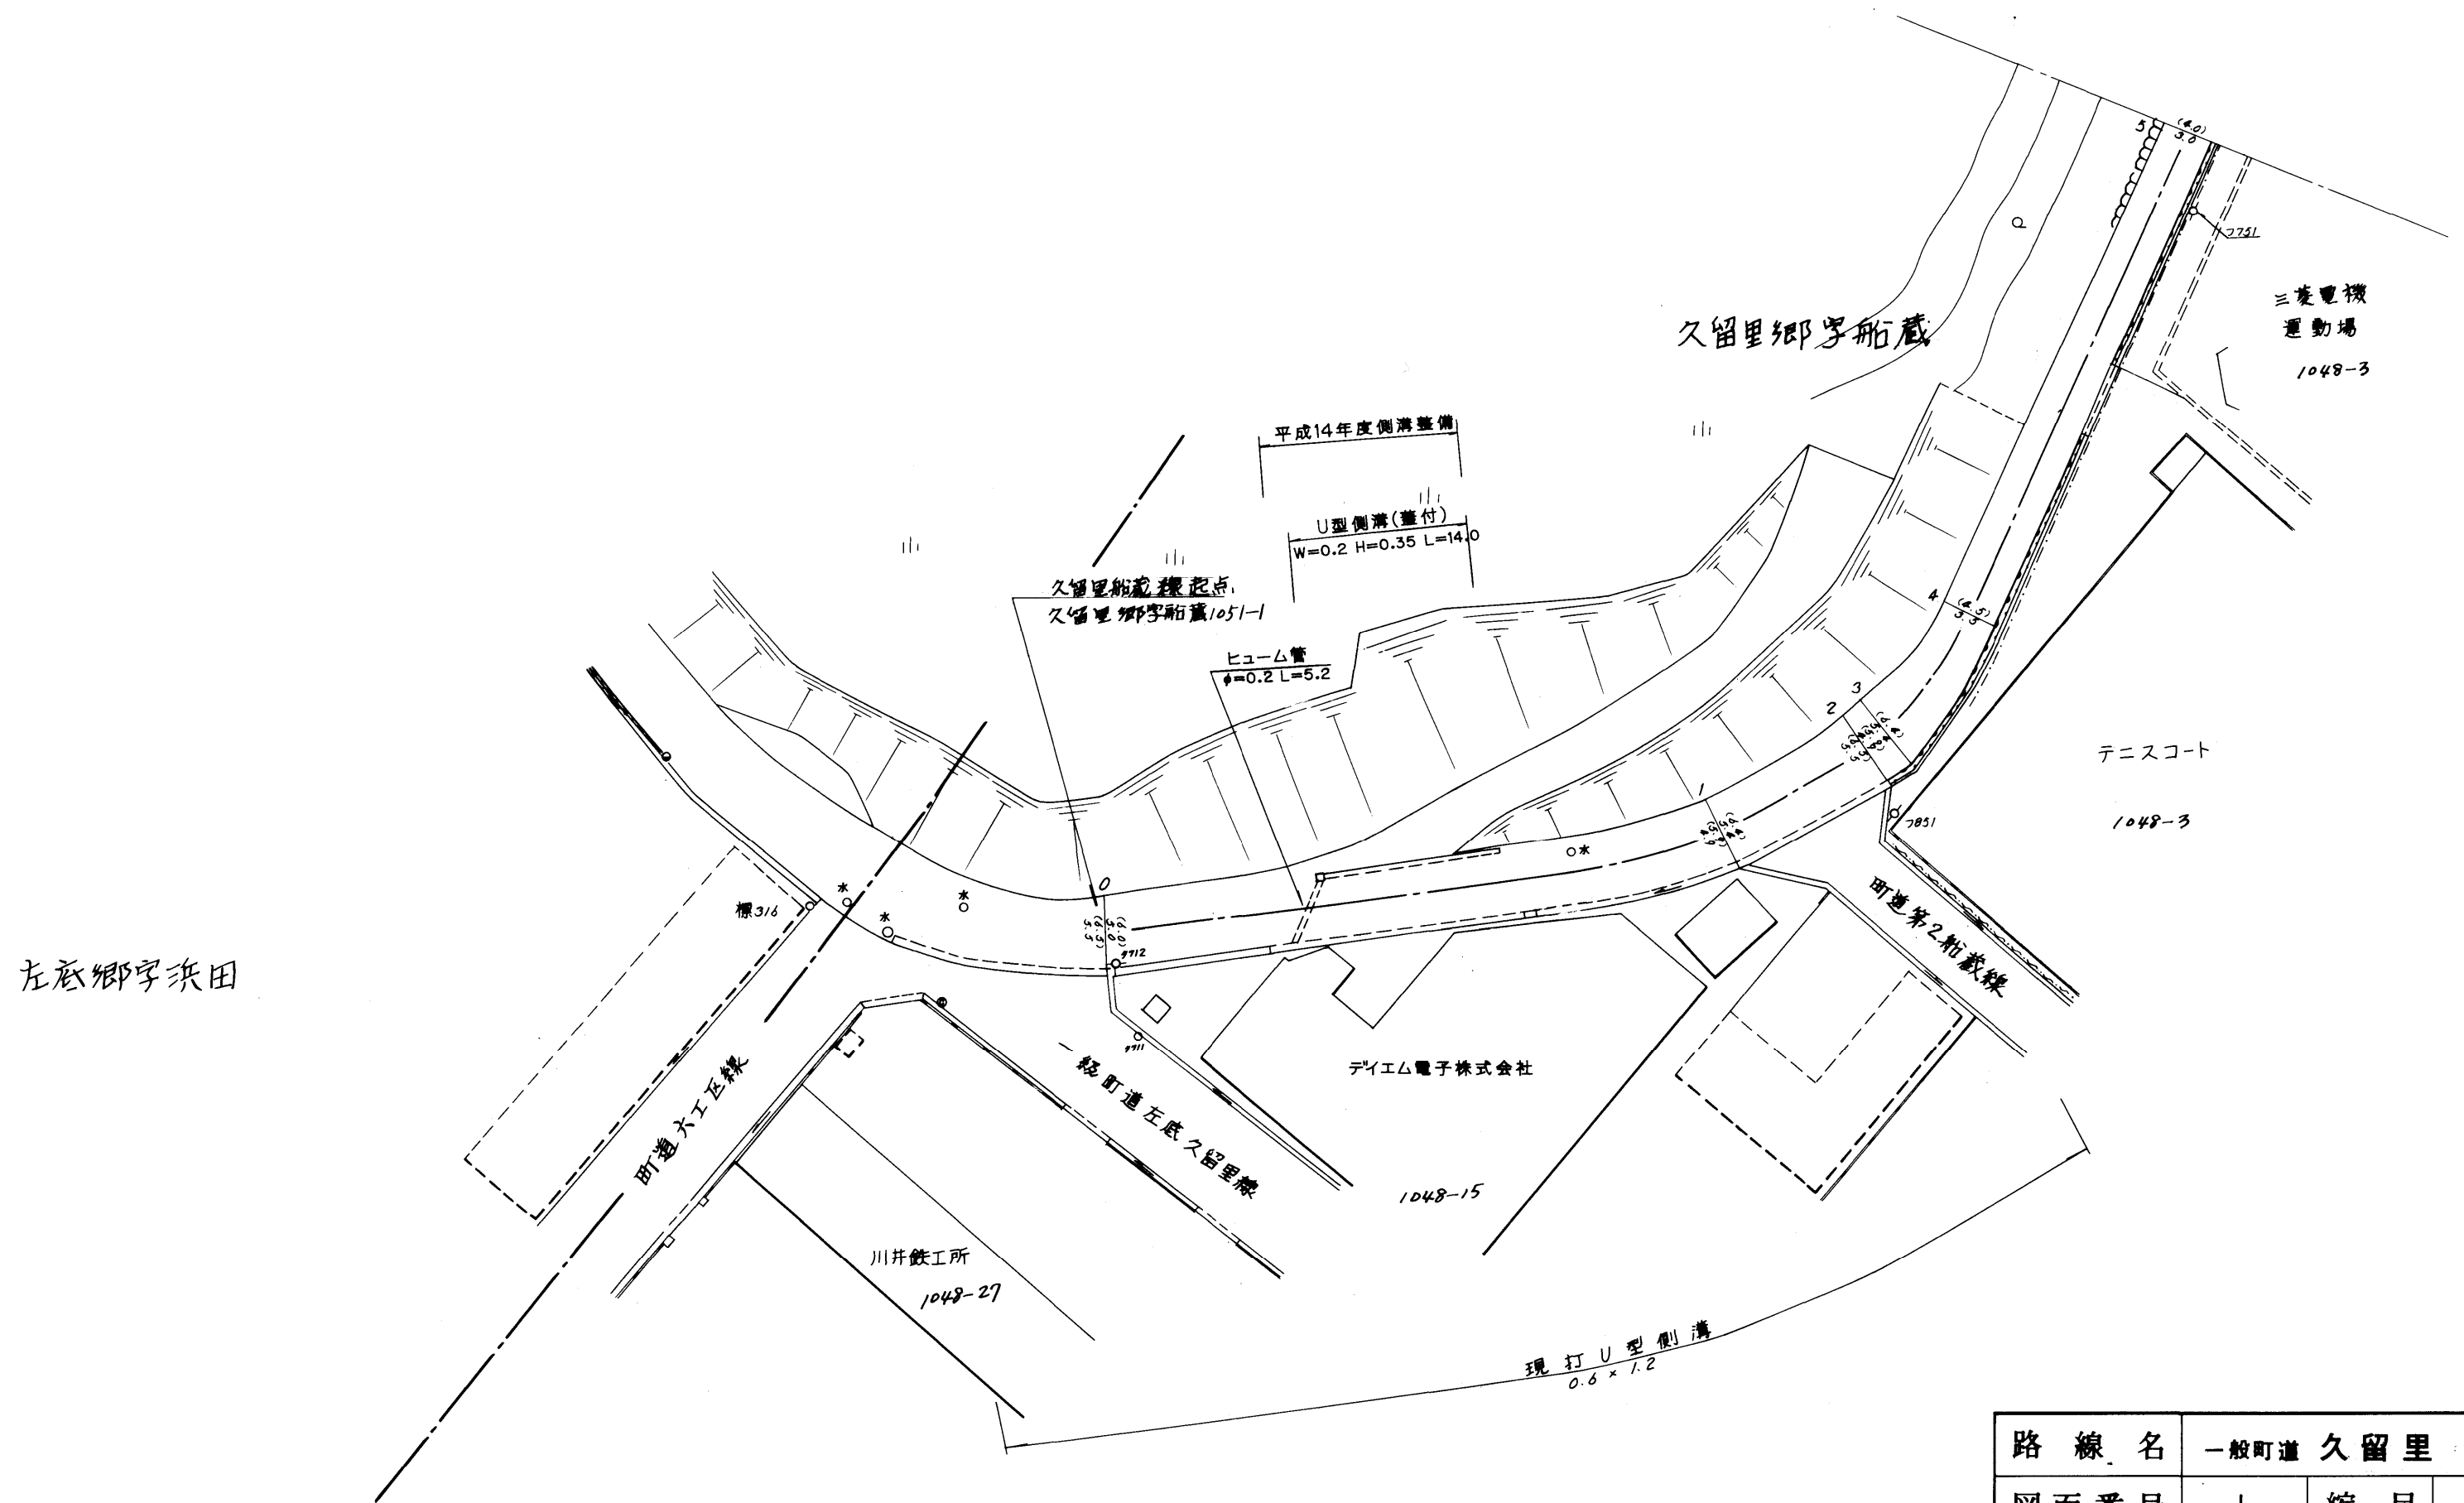

路線名	一般町道 久留里 船蔵線		
図面番号	1	縮尺	1:500
作成年月日	昭和59年4月1日 平成15年3月31日		
作成者	扇精光株式会社		
<b>時津町役場</b>			


整理番号	区間長	車道巾員	路肩巾員	歩道巾員	待避所巾員	分離巾員	全巾員	路面種別	設計CBR	舗装年度	改良未改良	改良年度	備考
1	37.7	3.0	1.0				4.0	0.5			未		
2	12.0	3.6					4.6				〃		
3	43.4	3.9					4.9				〃		
4	5.0	3.0					4.0				〃		
5	14.0	3.7					4.7				〃		
6	20.5	3.7					4.7				〃		
7	34.3	3.5					4.5				〃		
8	11.0	3.3					4.3				〃		
9	44.4	3.0	1.0				4.0				〃		
計	222.3												

久留里郷字船蔵

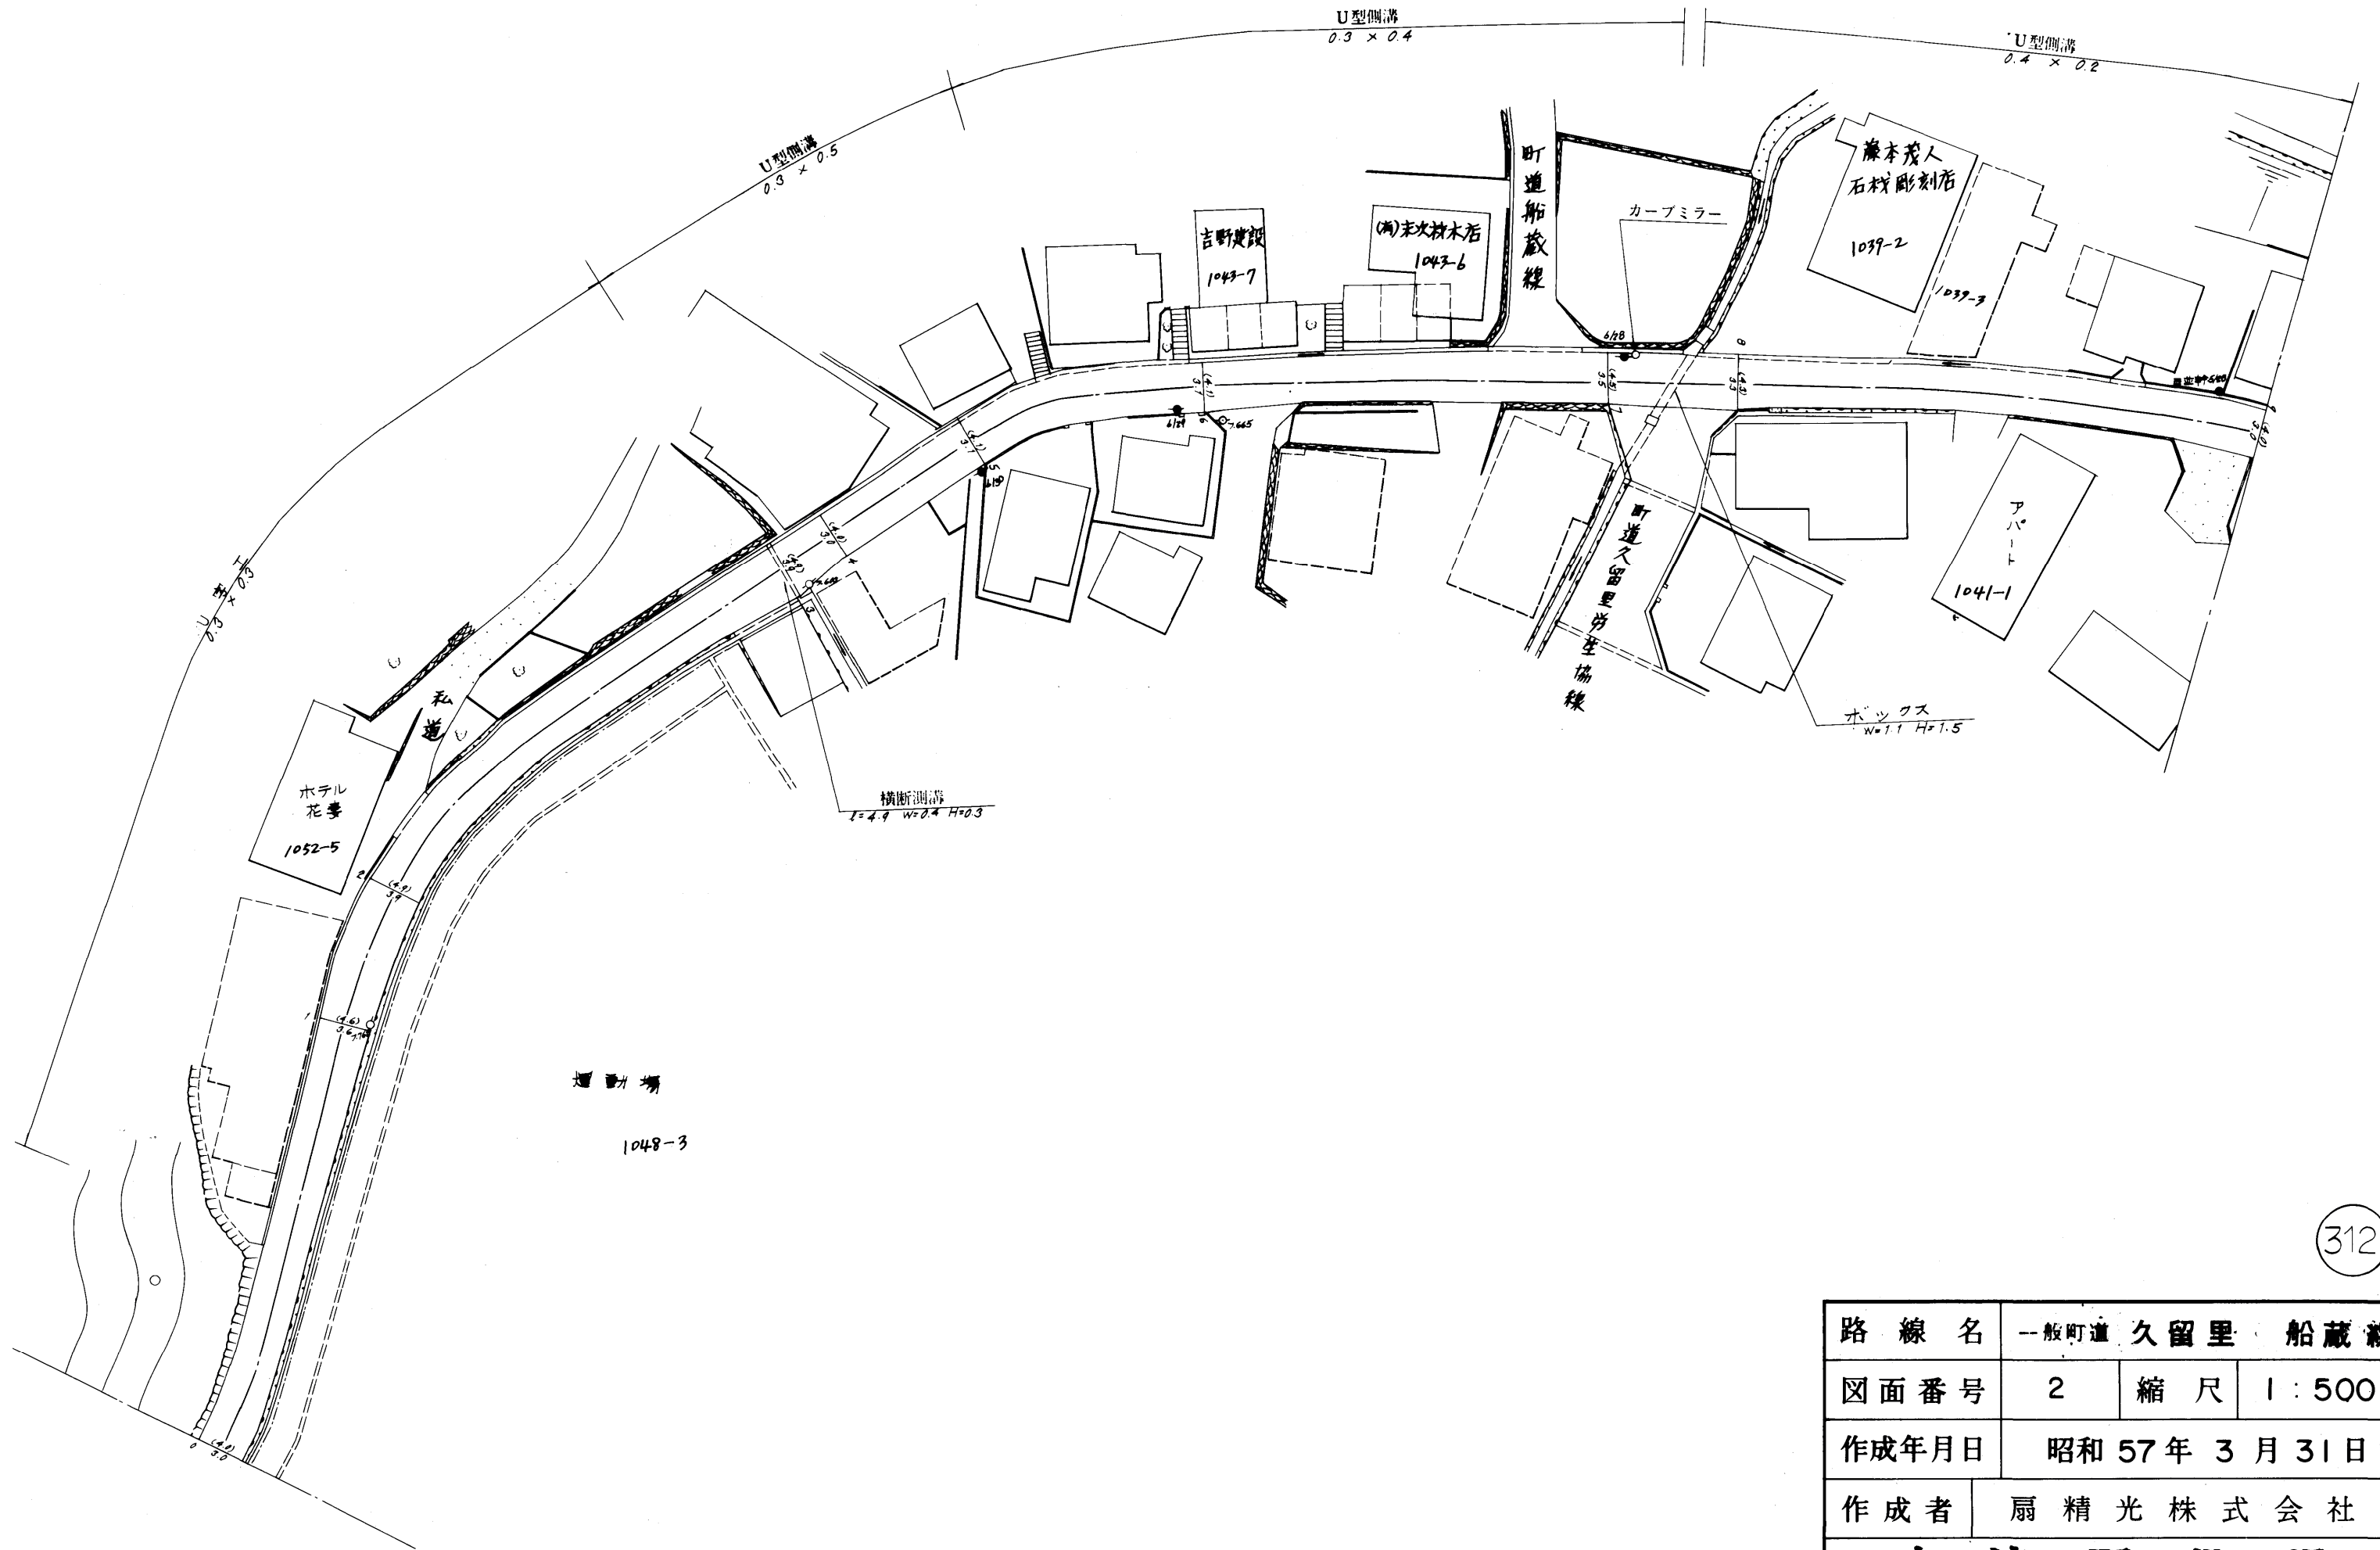

路線名	一般町道 久留里 船蔵線		
図面番号	2	縮尺	1:500
作成年月日	昭和 57年 3月 31日		
作成者	扇精光株式会社		
<b>時津町役場</b>			

整理番号	区間長	車道巾員	路肩巾員	歩道巾員	待避所巾員	分離帯巾員	全巾員	路面種別	設計CBR	舗装年度	改良年度	備考
1	31.4	3.0	7.0				4.0	0.5		未		
2	4.4	2.0					3.0					
3	29.9	2.5					3.5					
4	8.2	2.2					3.2					
5	15.6	2.7					3.7					
6	19.7	2.4					3.4					
7	46.6	3.3					4.3					
8	4.5	3.0					4.0					
9	3.0	4.0					7.0		2.0			
10	0.7	2.0					10.0					
計	164.0						9.5					

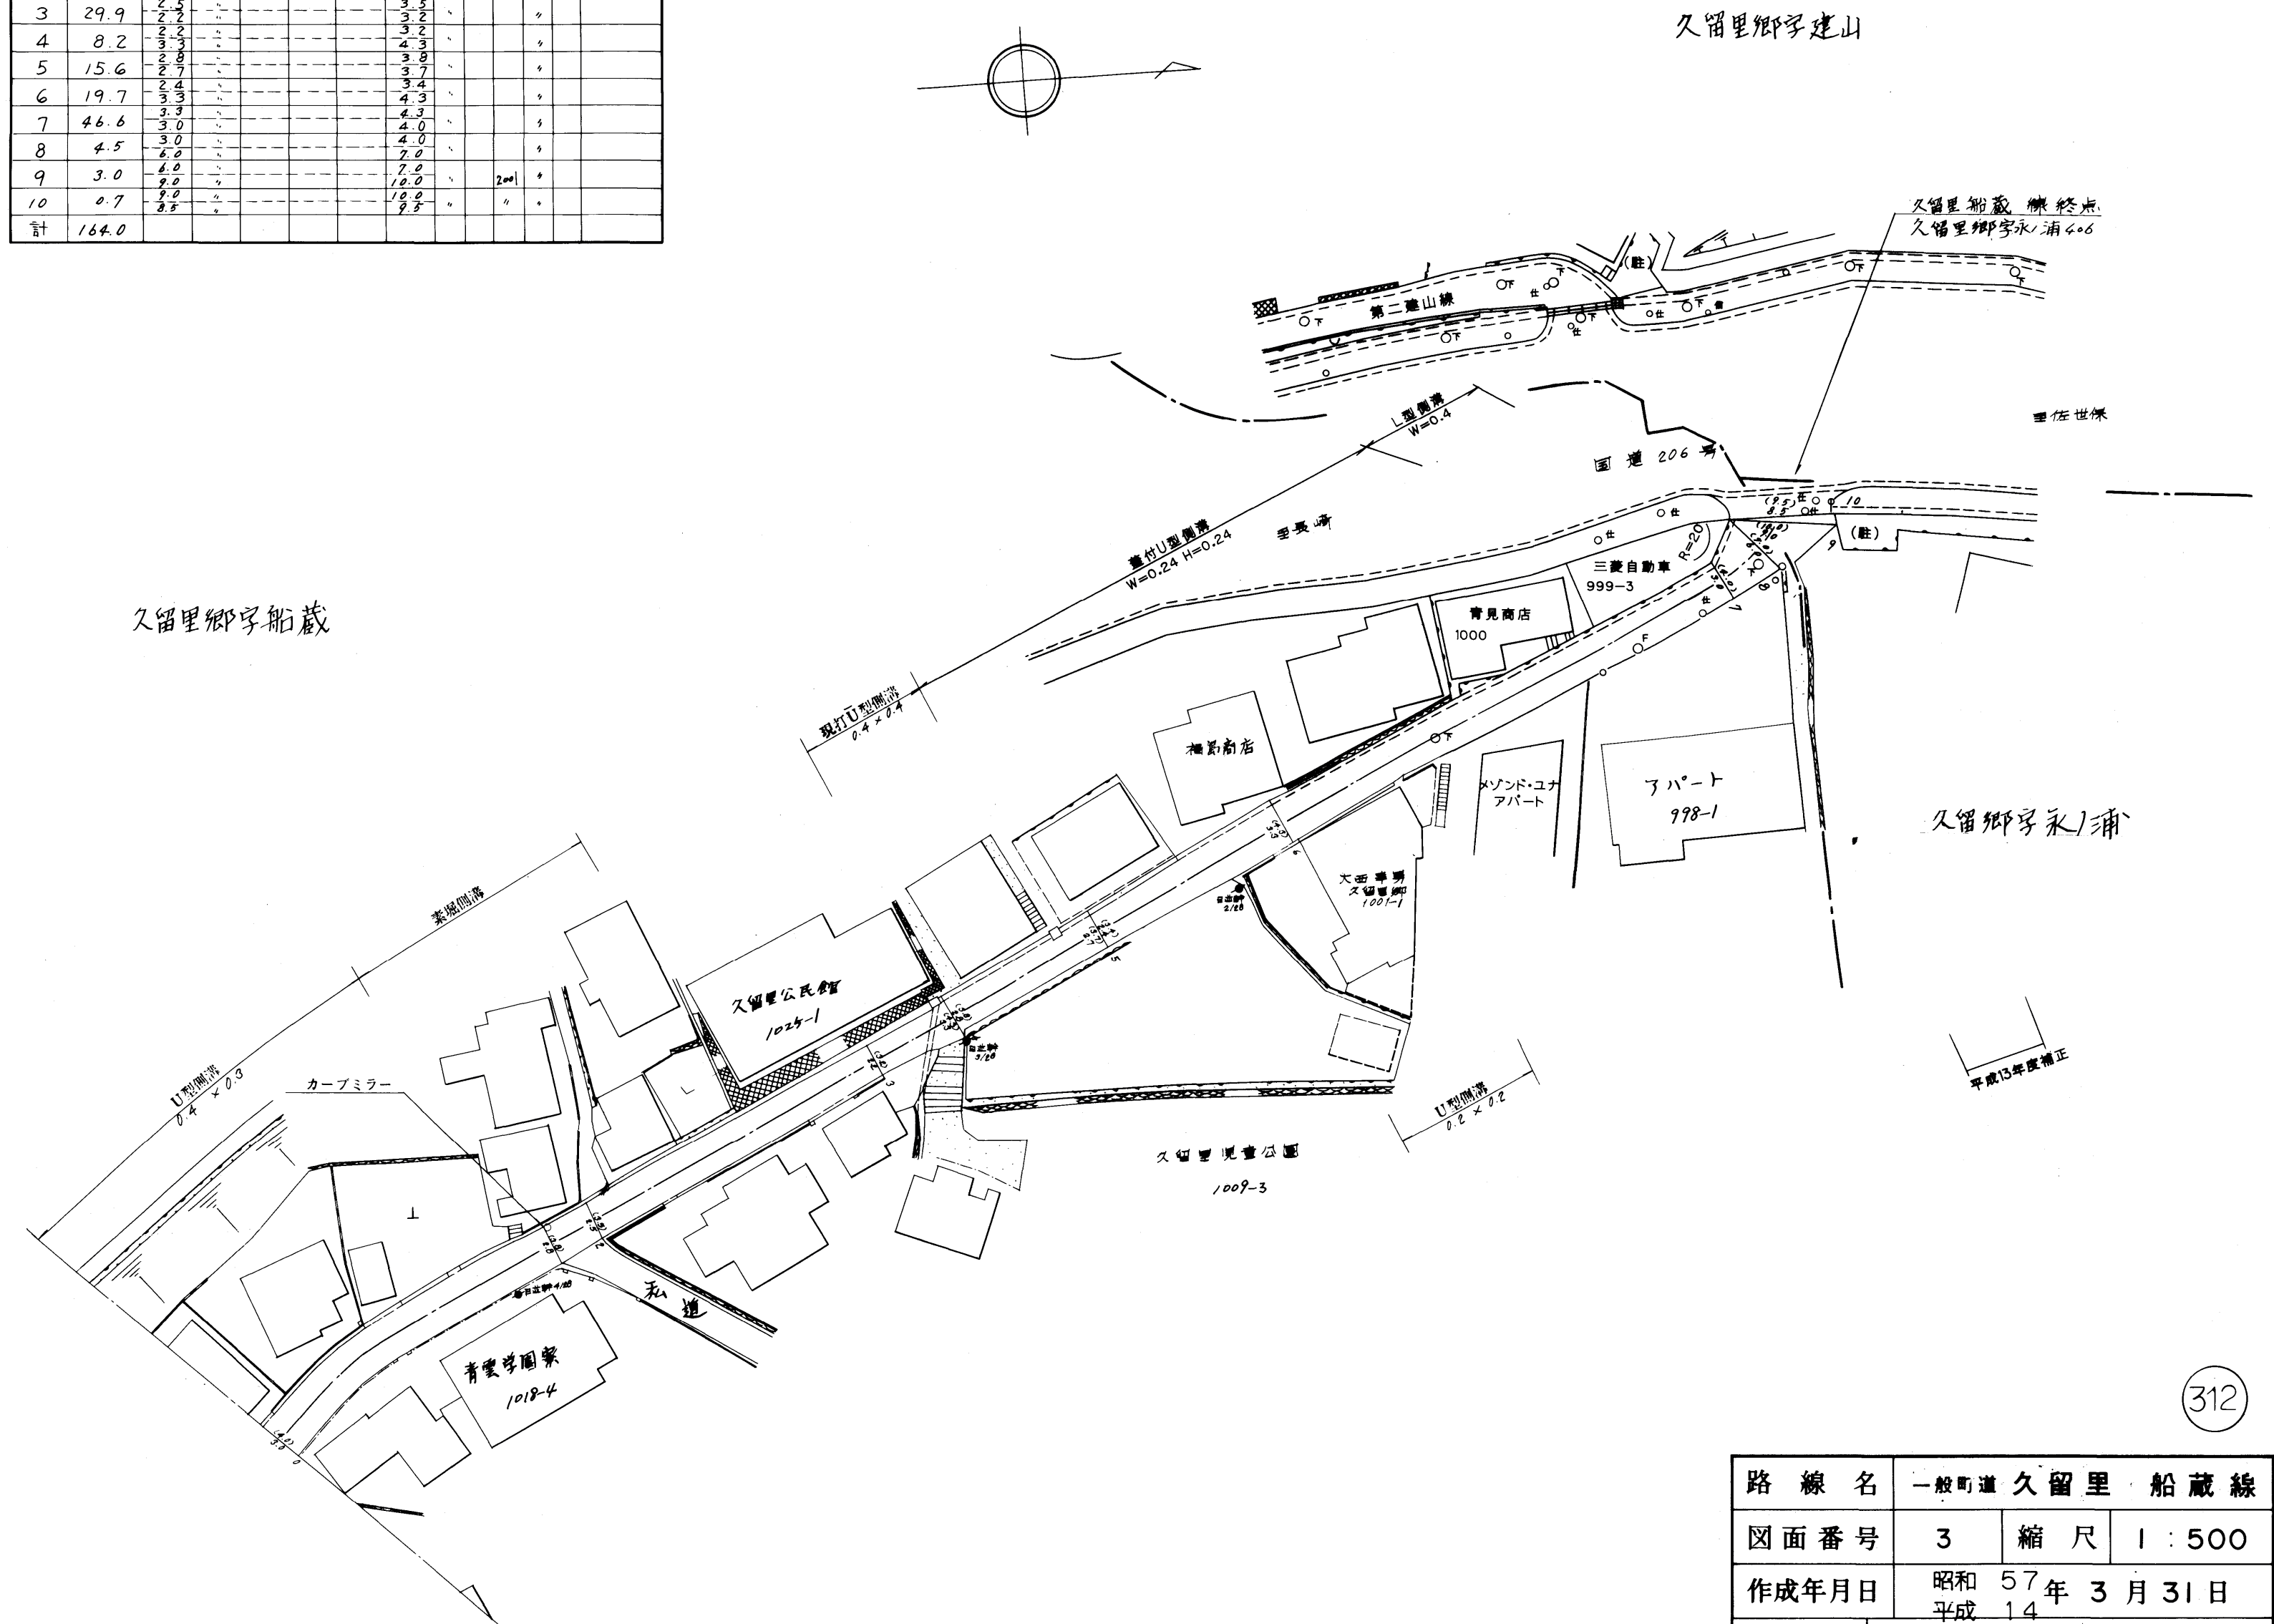

路線名	一般町道 久留里 船蔵線		
図面番号	3	縮尺	1:500
作成年月日	昭和 57 年 3 月 31 日 平成 14		
作成者	扇精光株式会社		
<b>時津町役場</b>			