


整理番号	区間長	車道巾員	路肩巾員	歩道巾員	特選所巾員	分離帯巾員	全巾員	路面種別	設計CBR	舗装年度	改良未改良	改良年度	備考
------	-----	------	------	------	-------	-------	-----	------	-------	------	-------	------	----

1	7.4	0.0	1.0	3.5			12.5	2.5					改
2	16.2	7.5	1.0	3.0			11.5	"					"
3	16.8	5.8	1.0	3.0			9.8	"					"
4	9.6	5.7	1.0	3.0			9.7	"					"
5	5.0	6.6	1.0	3.0			10.6	"					"
6	18.8	7.4	1.0	3.0			13.4	"					"
7	38.8	5.4	1.0	3.0			9.4	"					"
8	21.9	5.4	1.0	3.0			9.4	"					"
9	7.2	6.4	1.0	2.9			10.3	"					"
10	5.1	6.1	1.0	2.9			10.0	"					"
11	10.0	6.6	1.0	2.9			10.5	"					"
12	2.6	6.6	1.0	2.9			10.5	"					"
13	19.4	7.5	1.0	2.9			10.5	"					"
14	2.6	7.5	1.0	2.9			10.5	"					"
15	25.0	6.6	1.0	2.9			10.5	"					"
計	206.4												

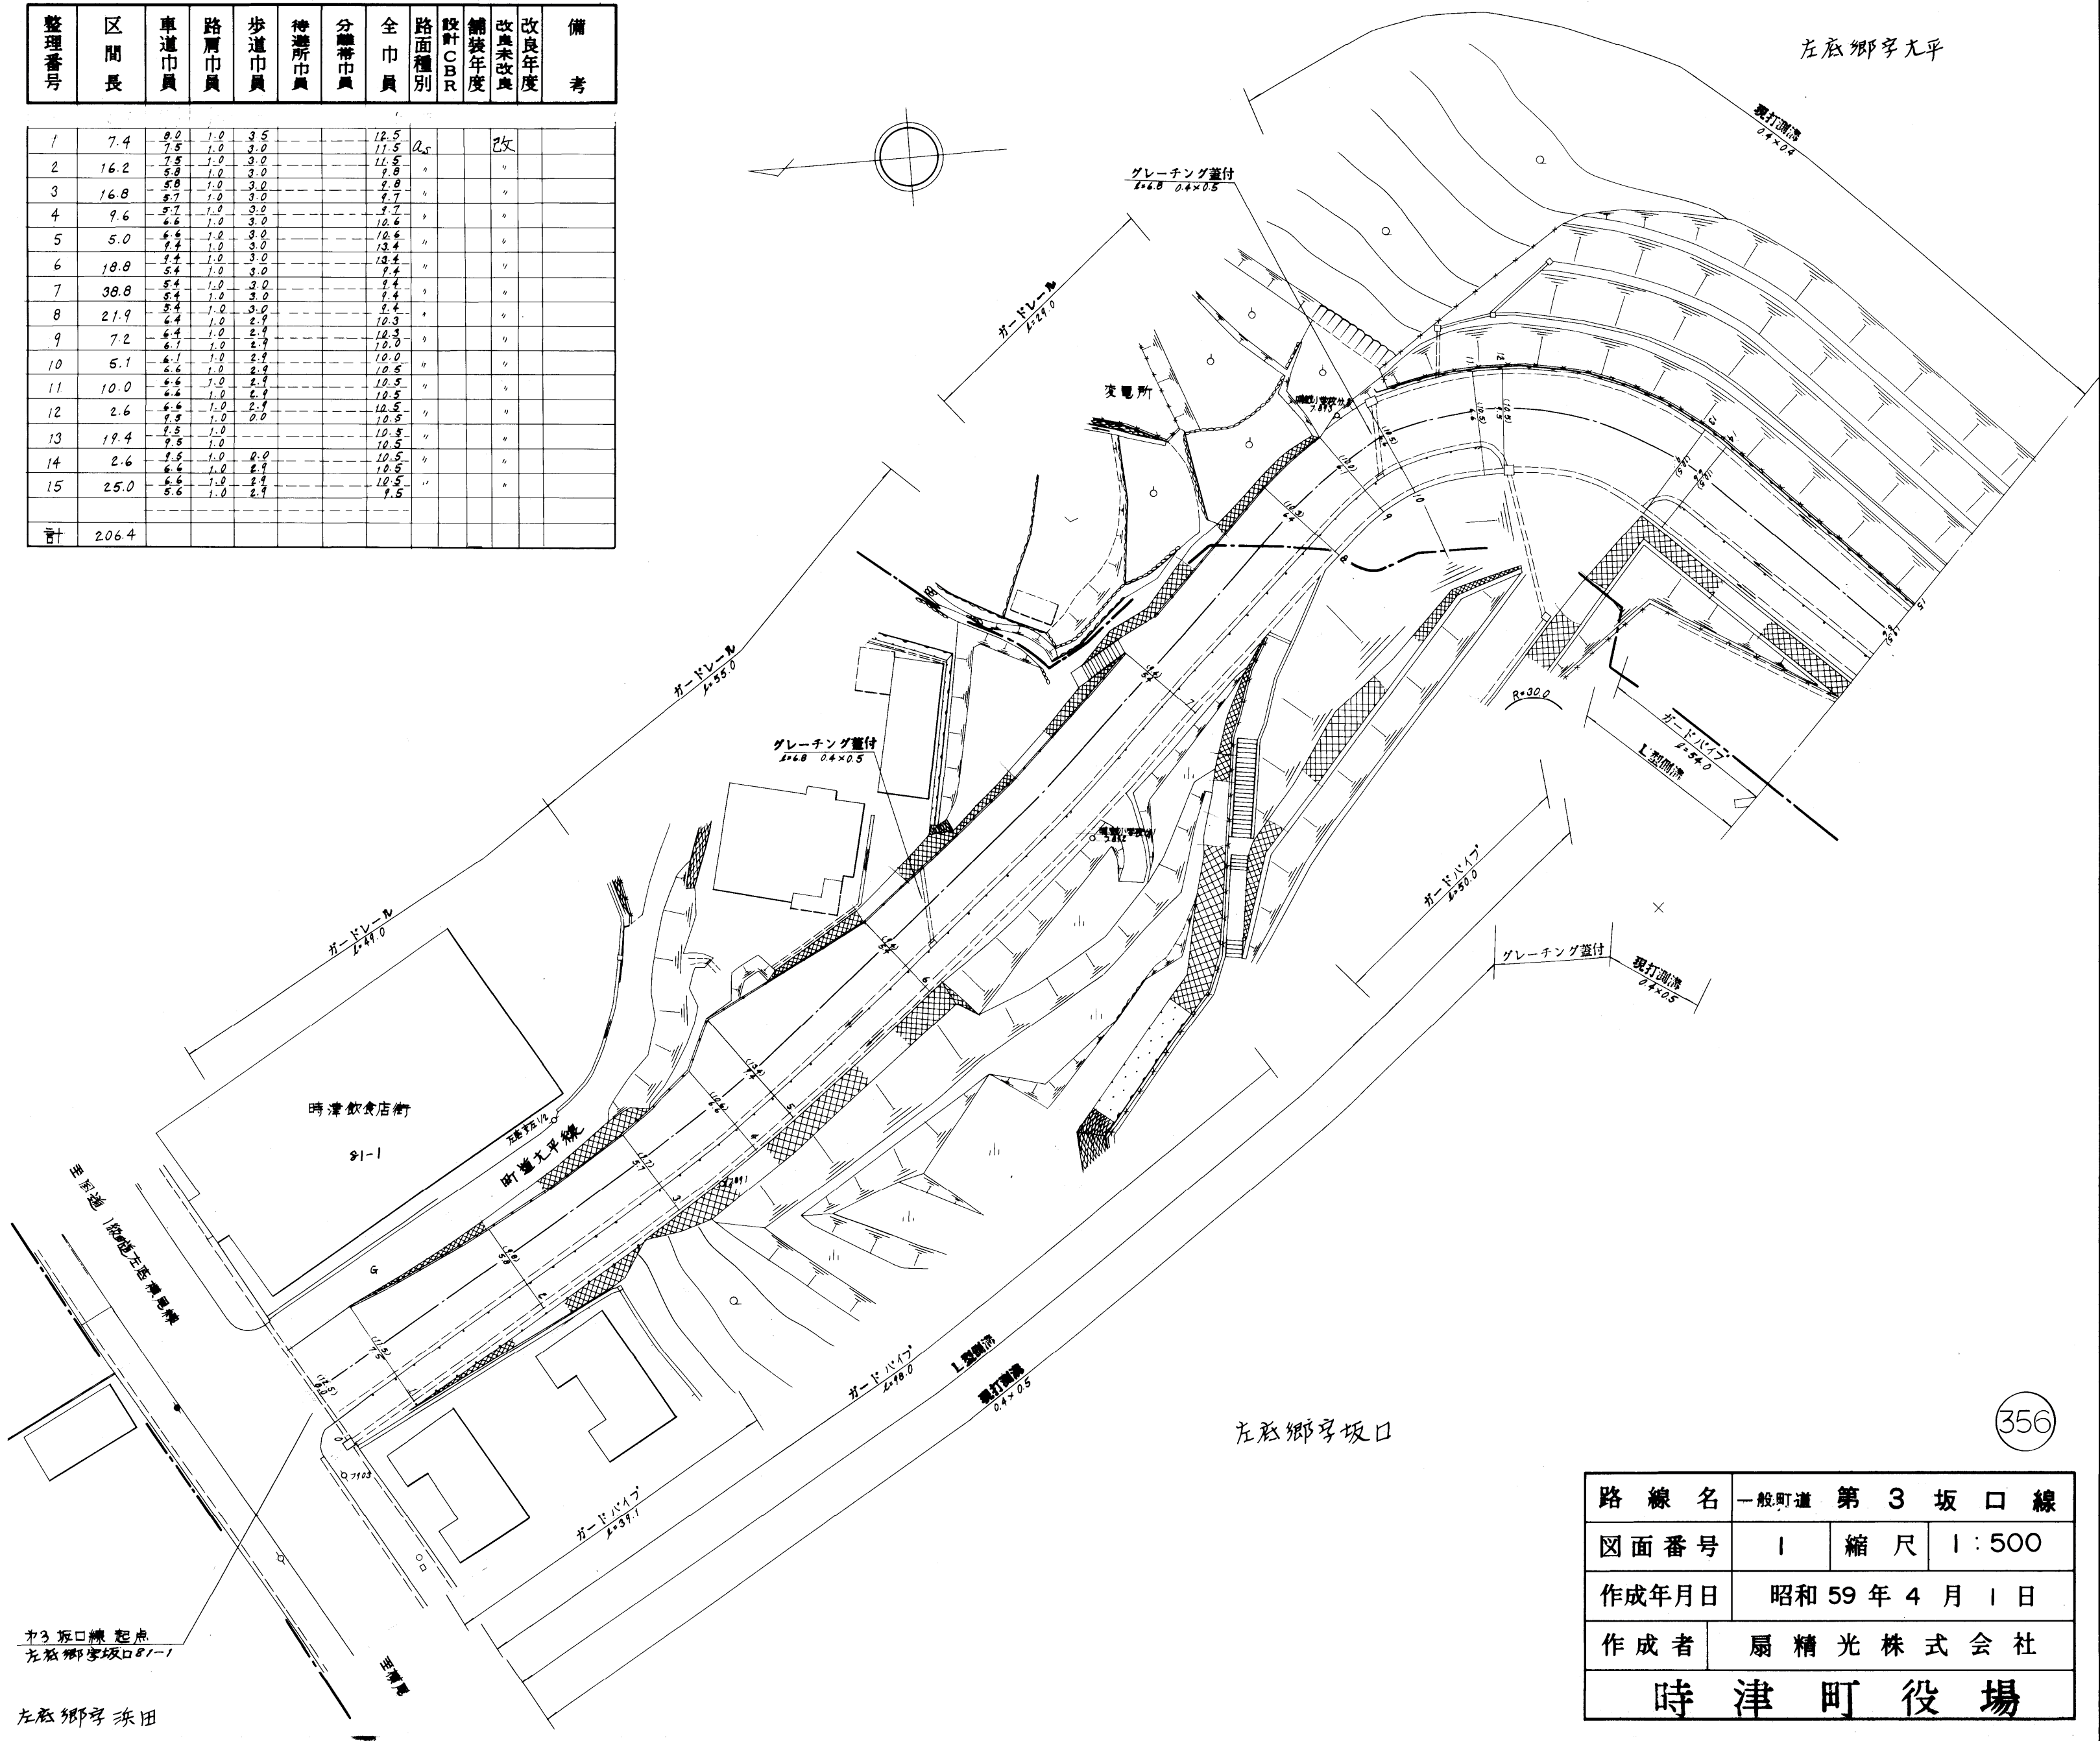


356

路線名	一般町道 第3坂口線		
図面番号	1	縮尺	1:500
作成年月日	昭和59年4月1日		
作成者	扇精光株式会社		
時津町役場			

坂口線 起点  
左底郷字坂口81-1  
左底郷字赤田

整理番号	区間長	車道巾員	路肩巾員	歩道巾員	待避所巾員	分離帯巾員	全巾員	路面種別	設計CBR	舗装年度	改良未改良	改良年度	備考
1	29.4	5.6	1.0	2.9			9.5	AS					改
		5.7	1.0	2.9			9.6						
2	3.0	5.7	1.0	2.9			9.6						
		7.9	1.0	0.0			8.9						
3	10.5	5.0	1.0				6.0						
		5.0	1.0				6.0						
4	6.0	4.3	1.0				5.3						
計	48.9												

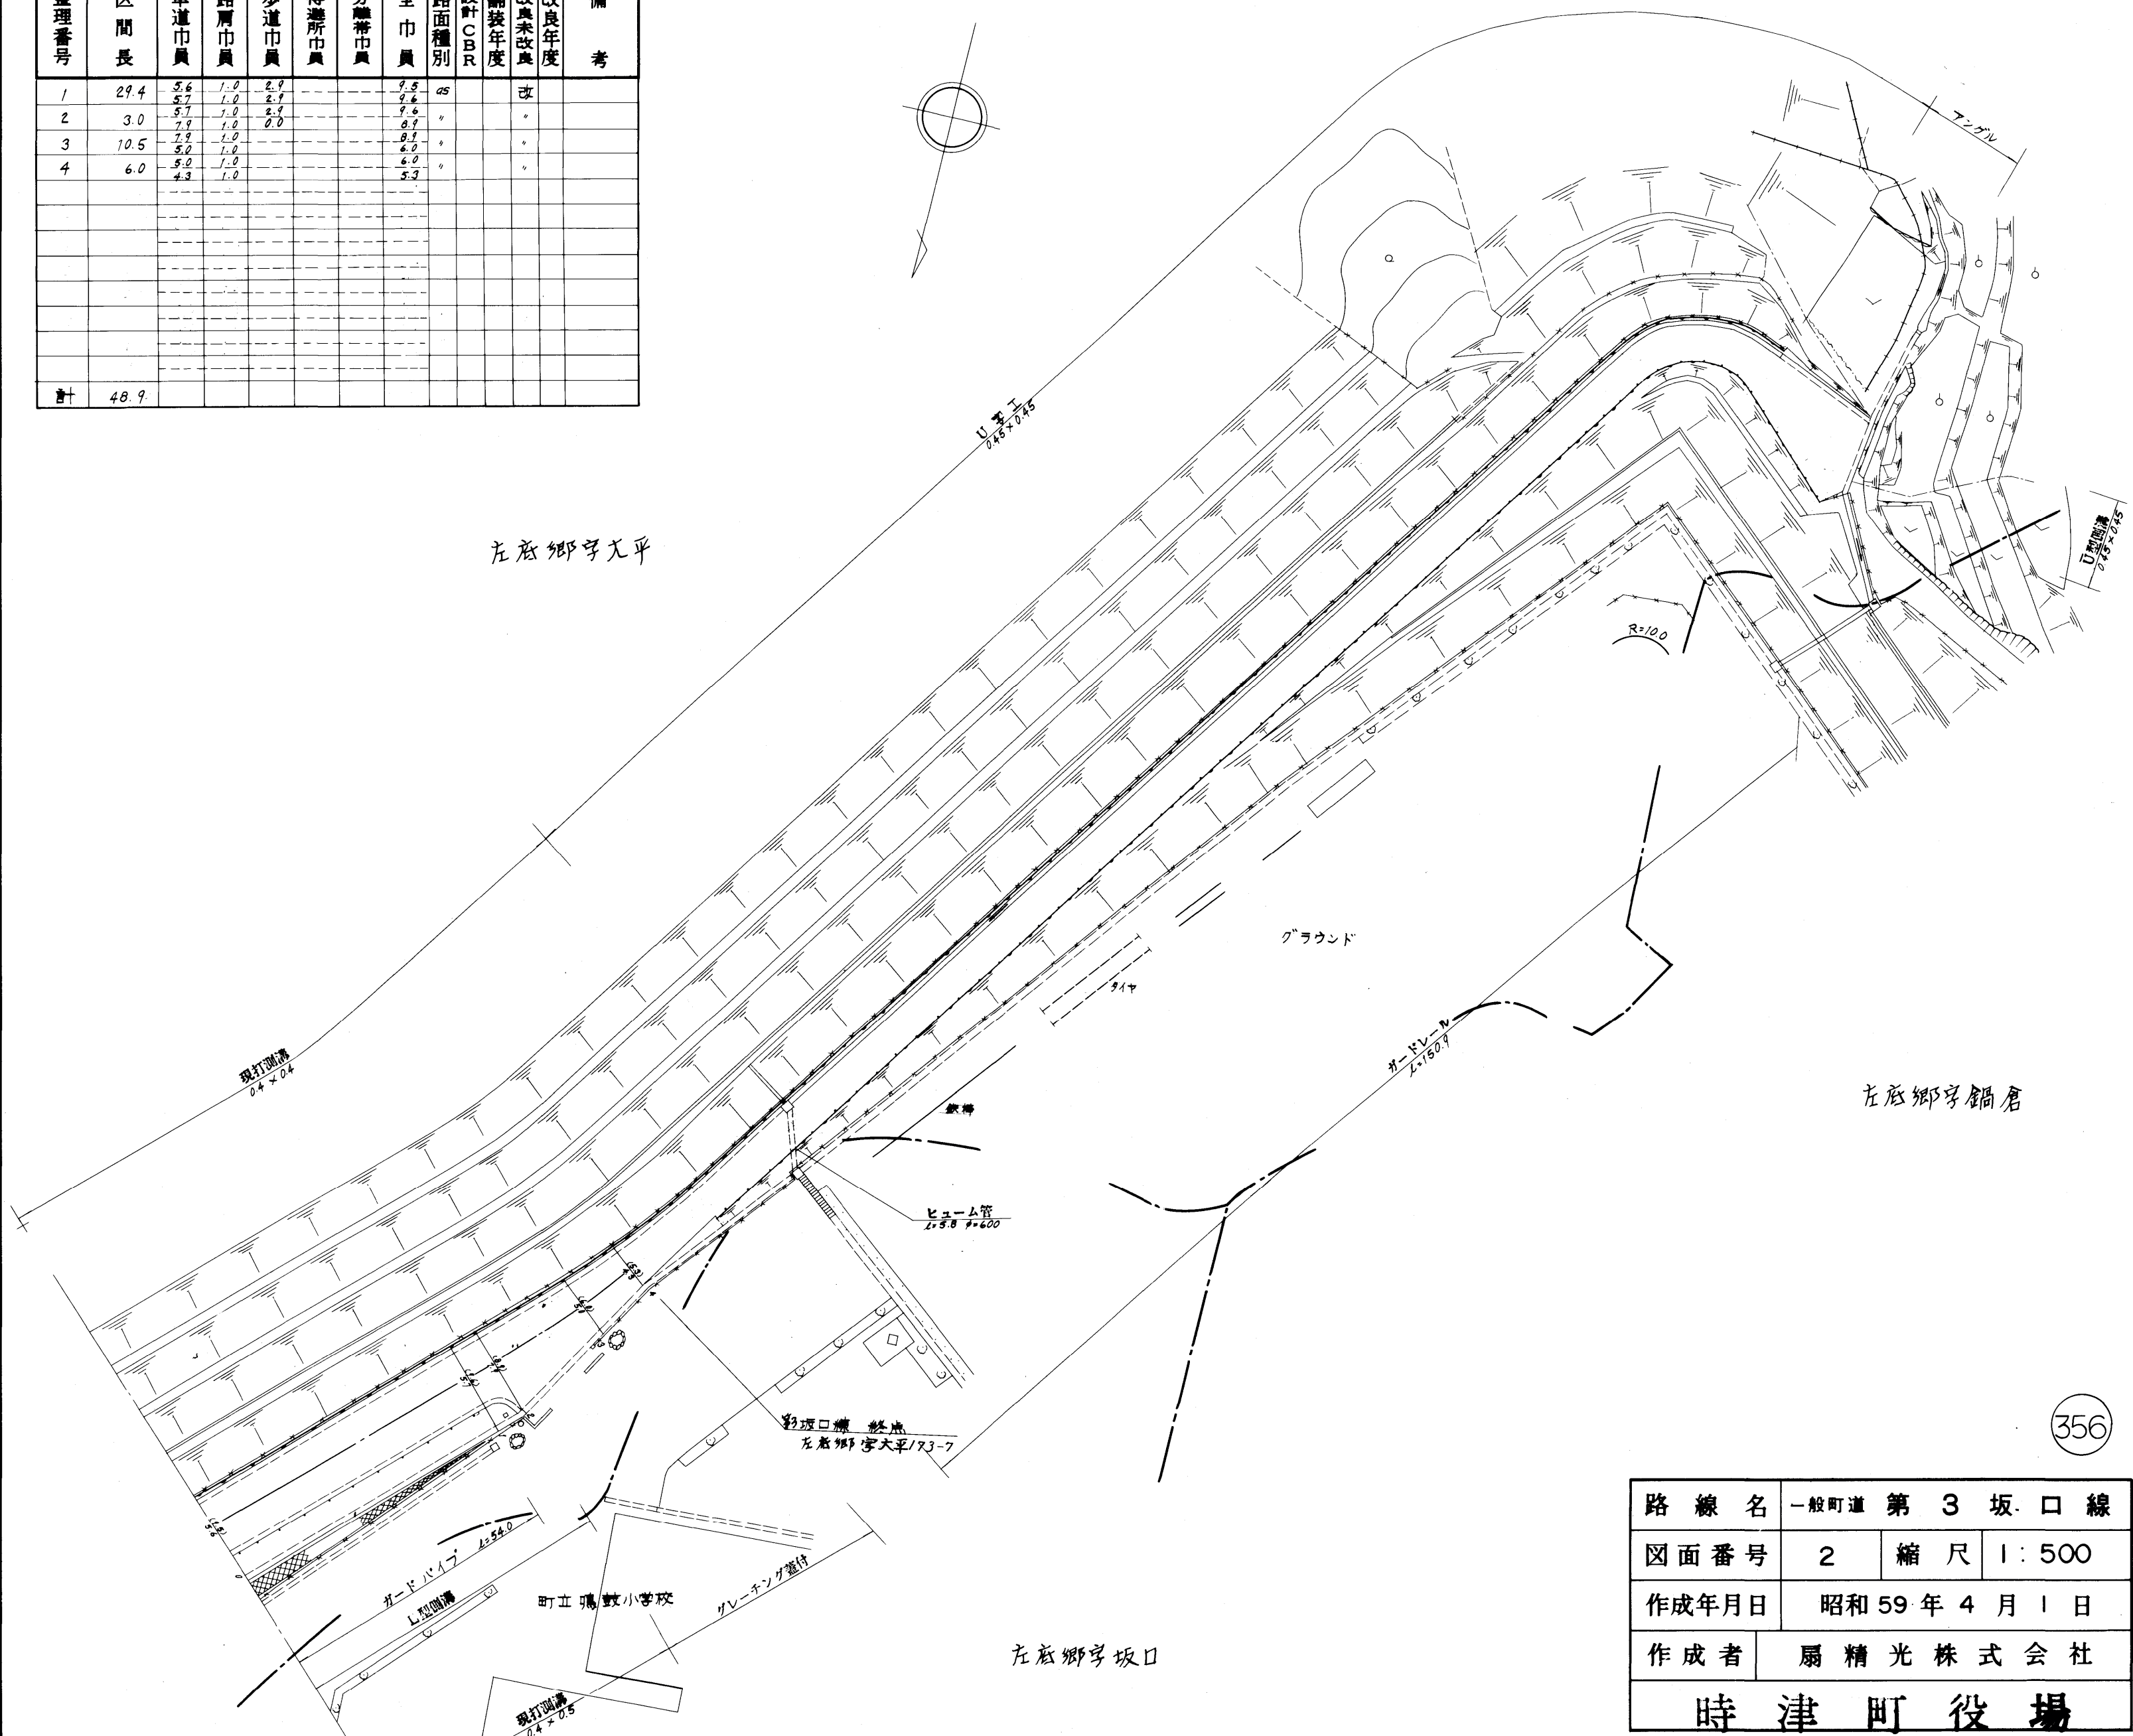

路線名	一般町道 第3坂口線		
図面番号	2	縮尺	1:500
作成年月日	昭和59年4月1日		
作成者	扇精光株式会社		
時津町役場			

356