


整理番号	区間長	車道巾員	路肩巾員	歩道巾員	待避所巾員	分離帯巾員	全巾員	路面種別	設計CBR	舗装年度	改良未改良	改良年度	備考
1	4.0	2.2	1.0				3.2	QS	98	改	98		
2	2.7	2.7	1.0				3.7	〃	〃	〃	〃		
3	32.5	2.0	1.0				3.0	〃	〃	〃	〃		
4	3.3	2.0	1.0				3.0	〃	〃	〃	〃		
5	0.7	2.6	1.0				3.6	〃		未			
6	33.7	2.6	1.0				3.6	〃		〃			
7	9.8	2.5	1.0				3.5	〃		〃			
8	29.1	2.2	1.0				3.2	〃		〃			
9	26.0	2.5	1.0				3.5	〃		〃			
10	10.7	2.5	1.0				3.5	〃		〃			
11	21.7	2.5	1.0				3.5	〃		〃			
12	15.5	2.7	1.0				3.7	〃		〃			
13	6.5	2.1	1.0				3.1	〃		〃			
14	10.0	2.9	1.0				3.9	〃		〃			
15	10.2	2.7	1.0				3.7	〃		〃			
16	17.1	2.9	1.0				3.9	〃		〃			
計	235.5						3.0						

左底郷字野添

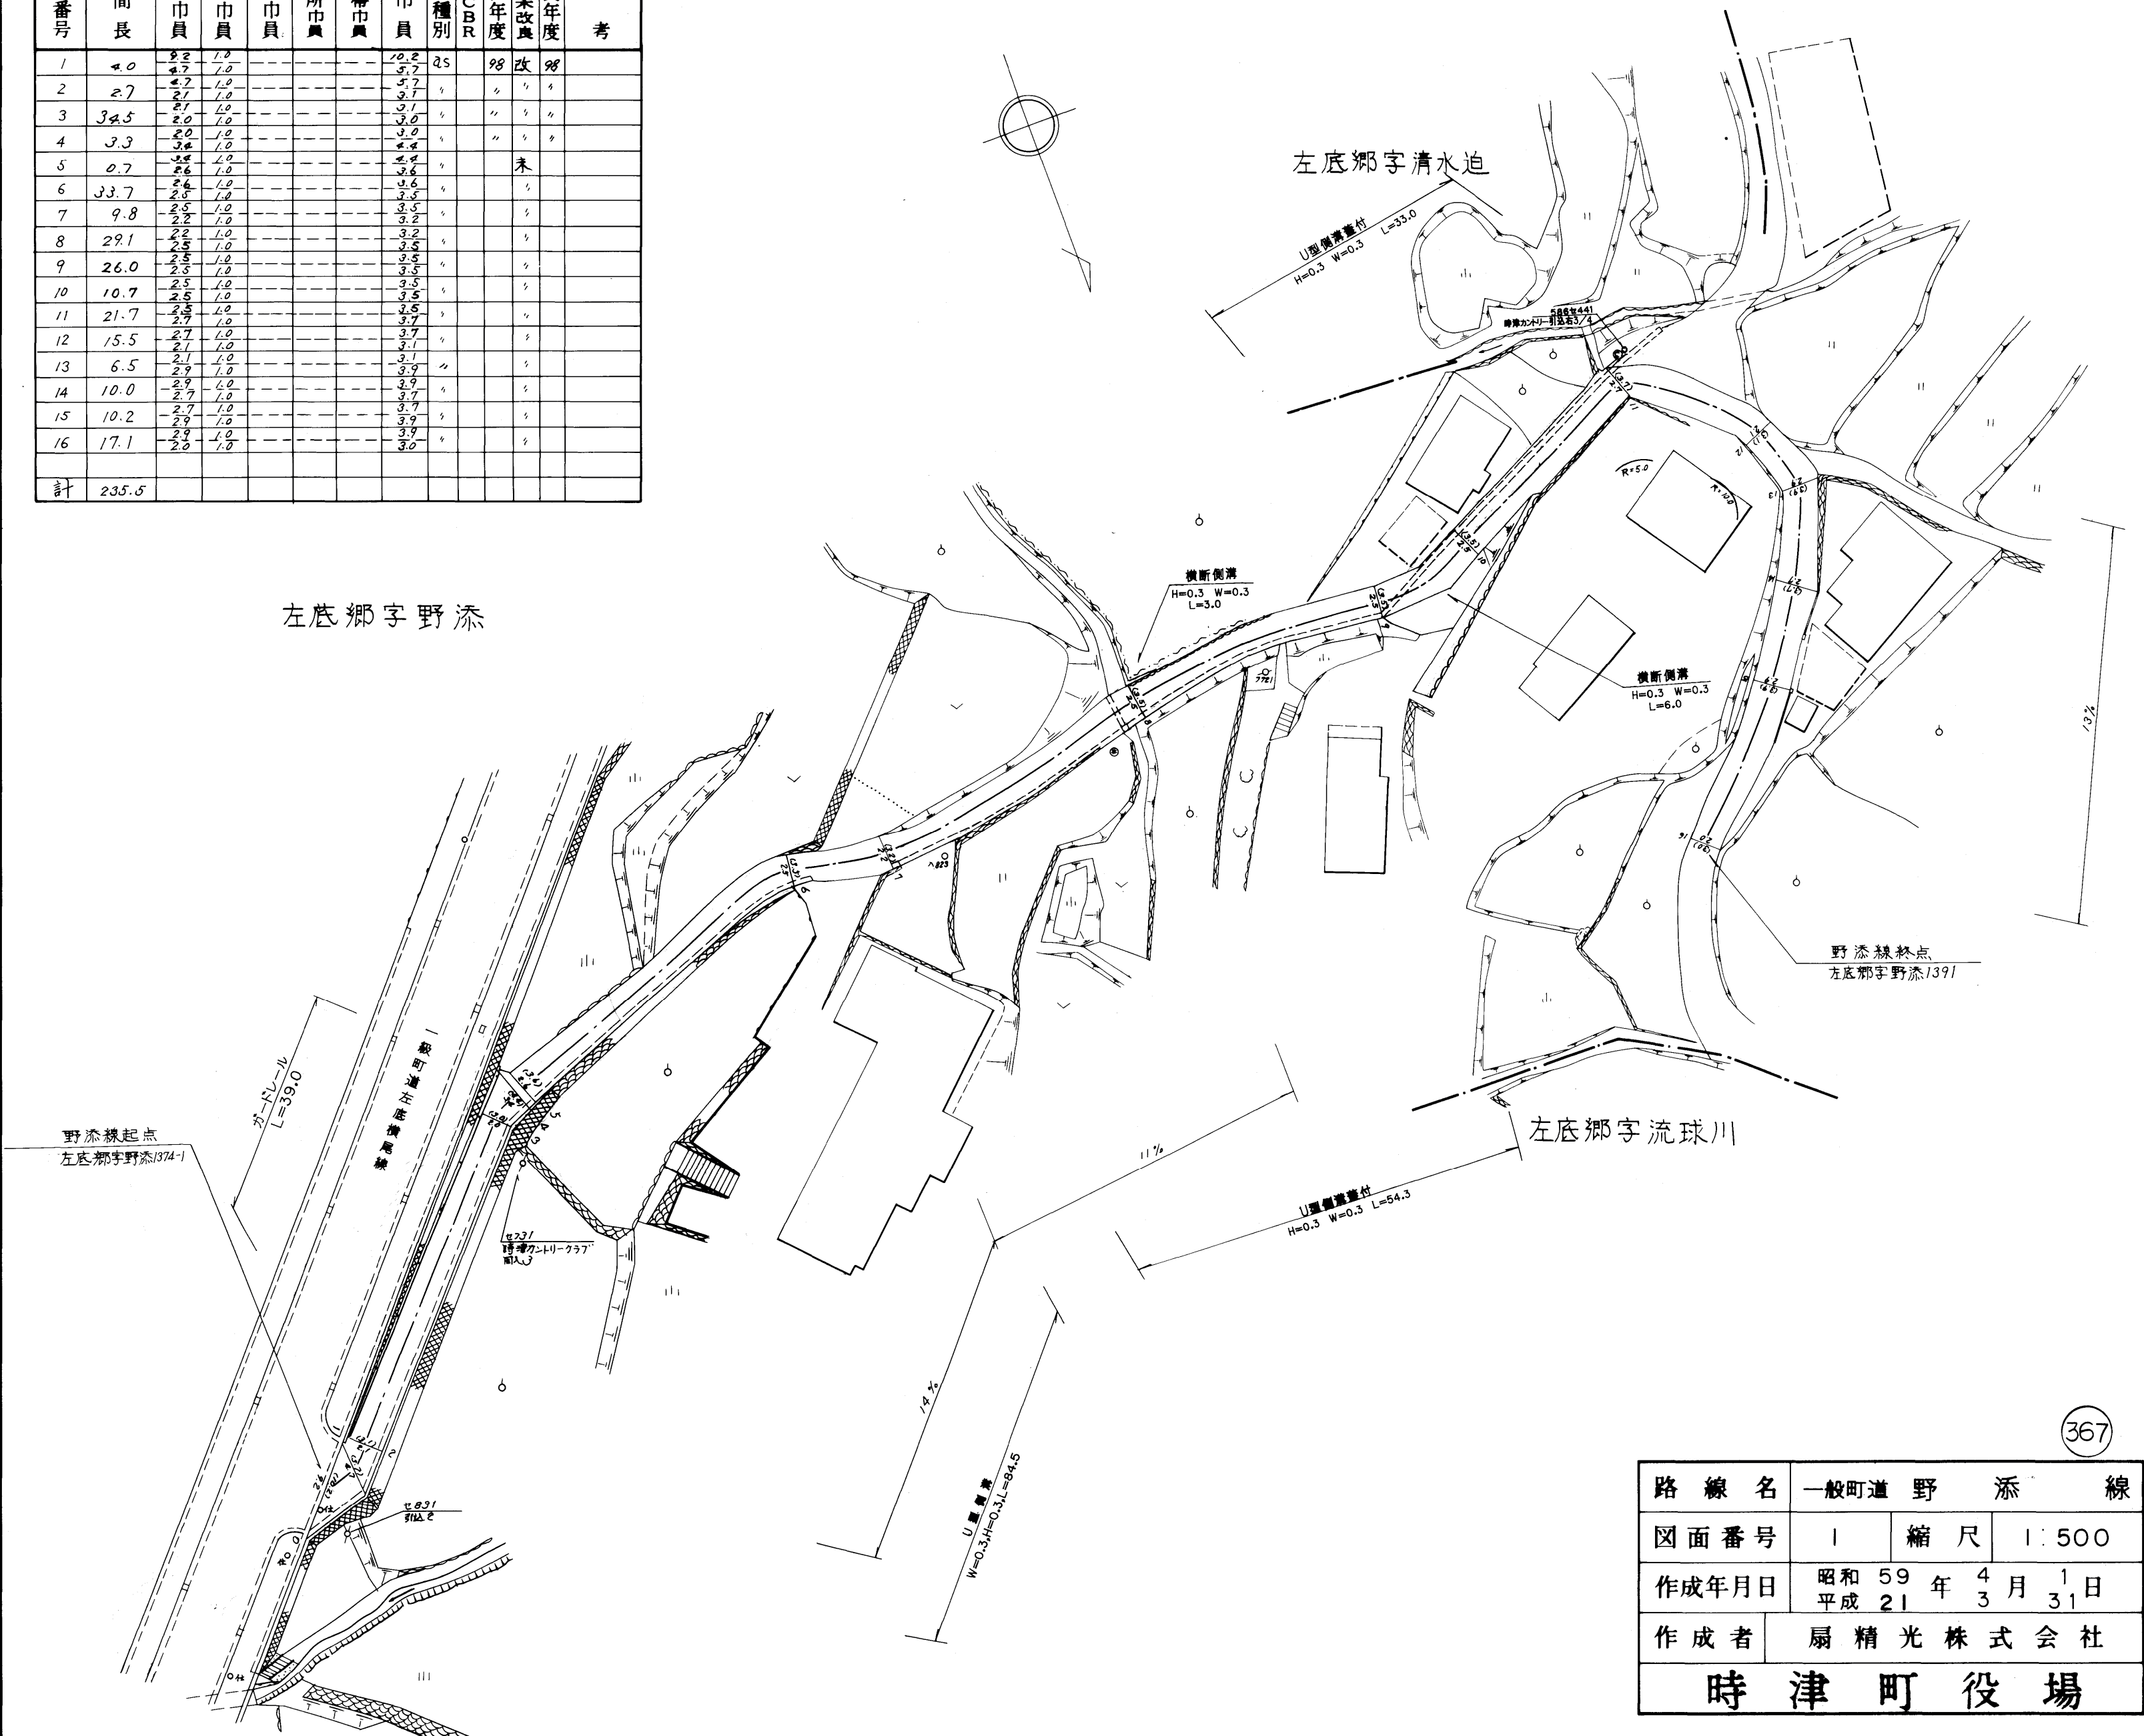

路線名	一般町道 野 添 線		
図面番号	1	縮尺	1:500
作成年月日	昭和 59 年 4 月 1 日 平成 21 年 3 月 31 日		
作成者	扇精光株式会社		
時津町役場			