



整理番号	区間長	車道巾員	路肩巾員	歩道等巾員(右)	歩道等巾員(左)	待避所巾員	中央帯巾員	全巾員	路面種別	設計C/B/R	舗装年度	改良未改良	改良年度	備考
1	4.8	2.0	1.0					10.0	2.5					
2	42.6	4.4	1.0					5.4	"					
3	82.5	3.0	1.0					4.0	"					
計	129.9													

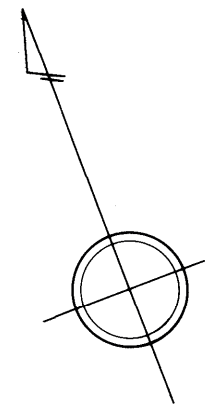

左底郷

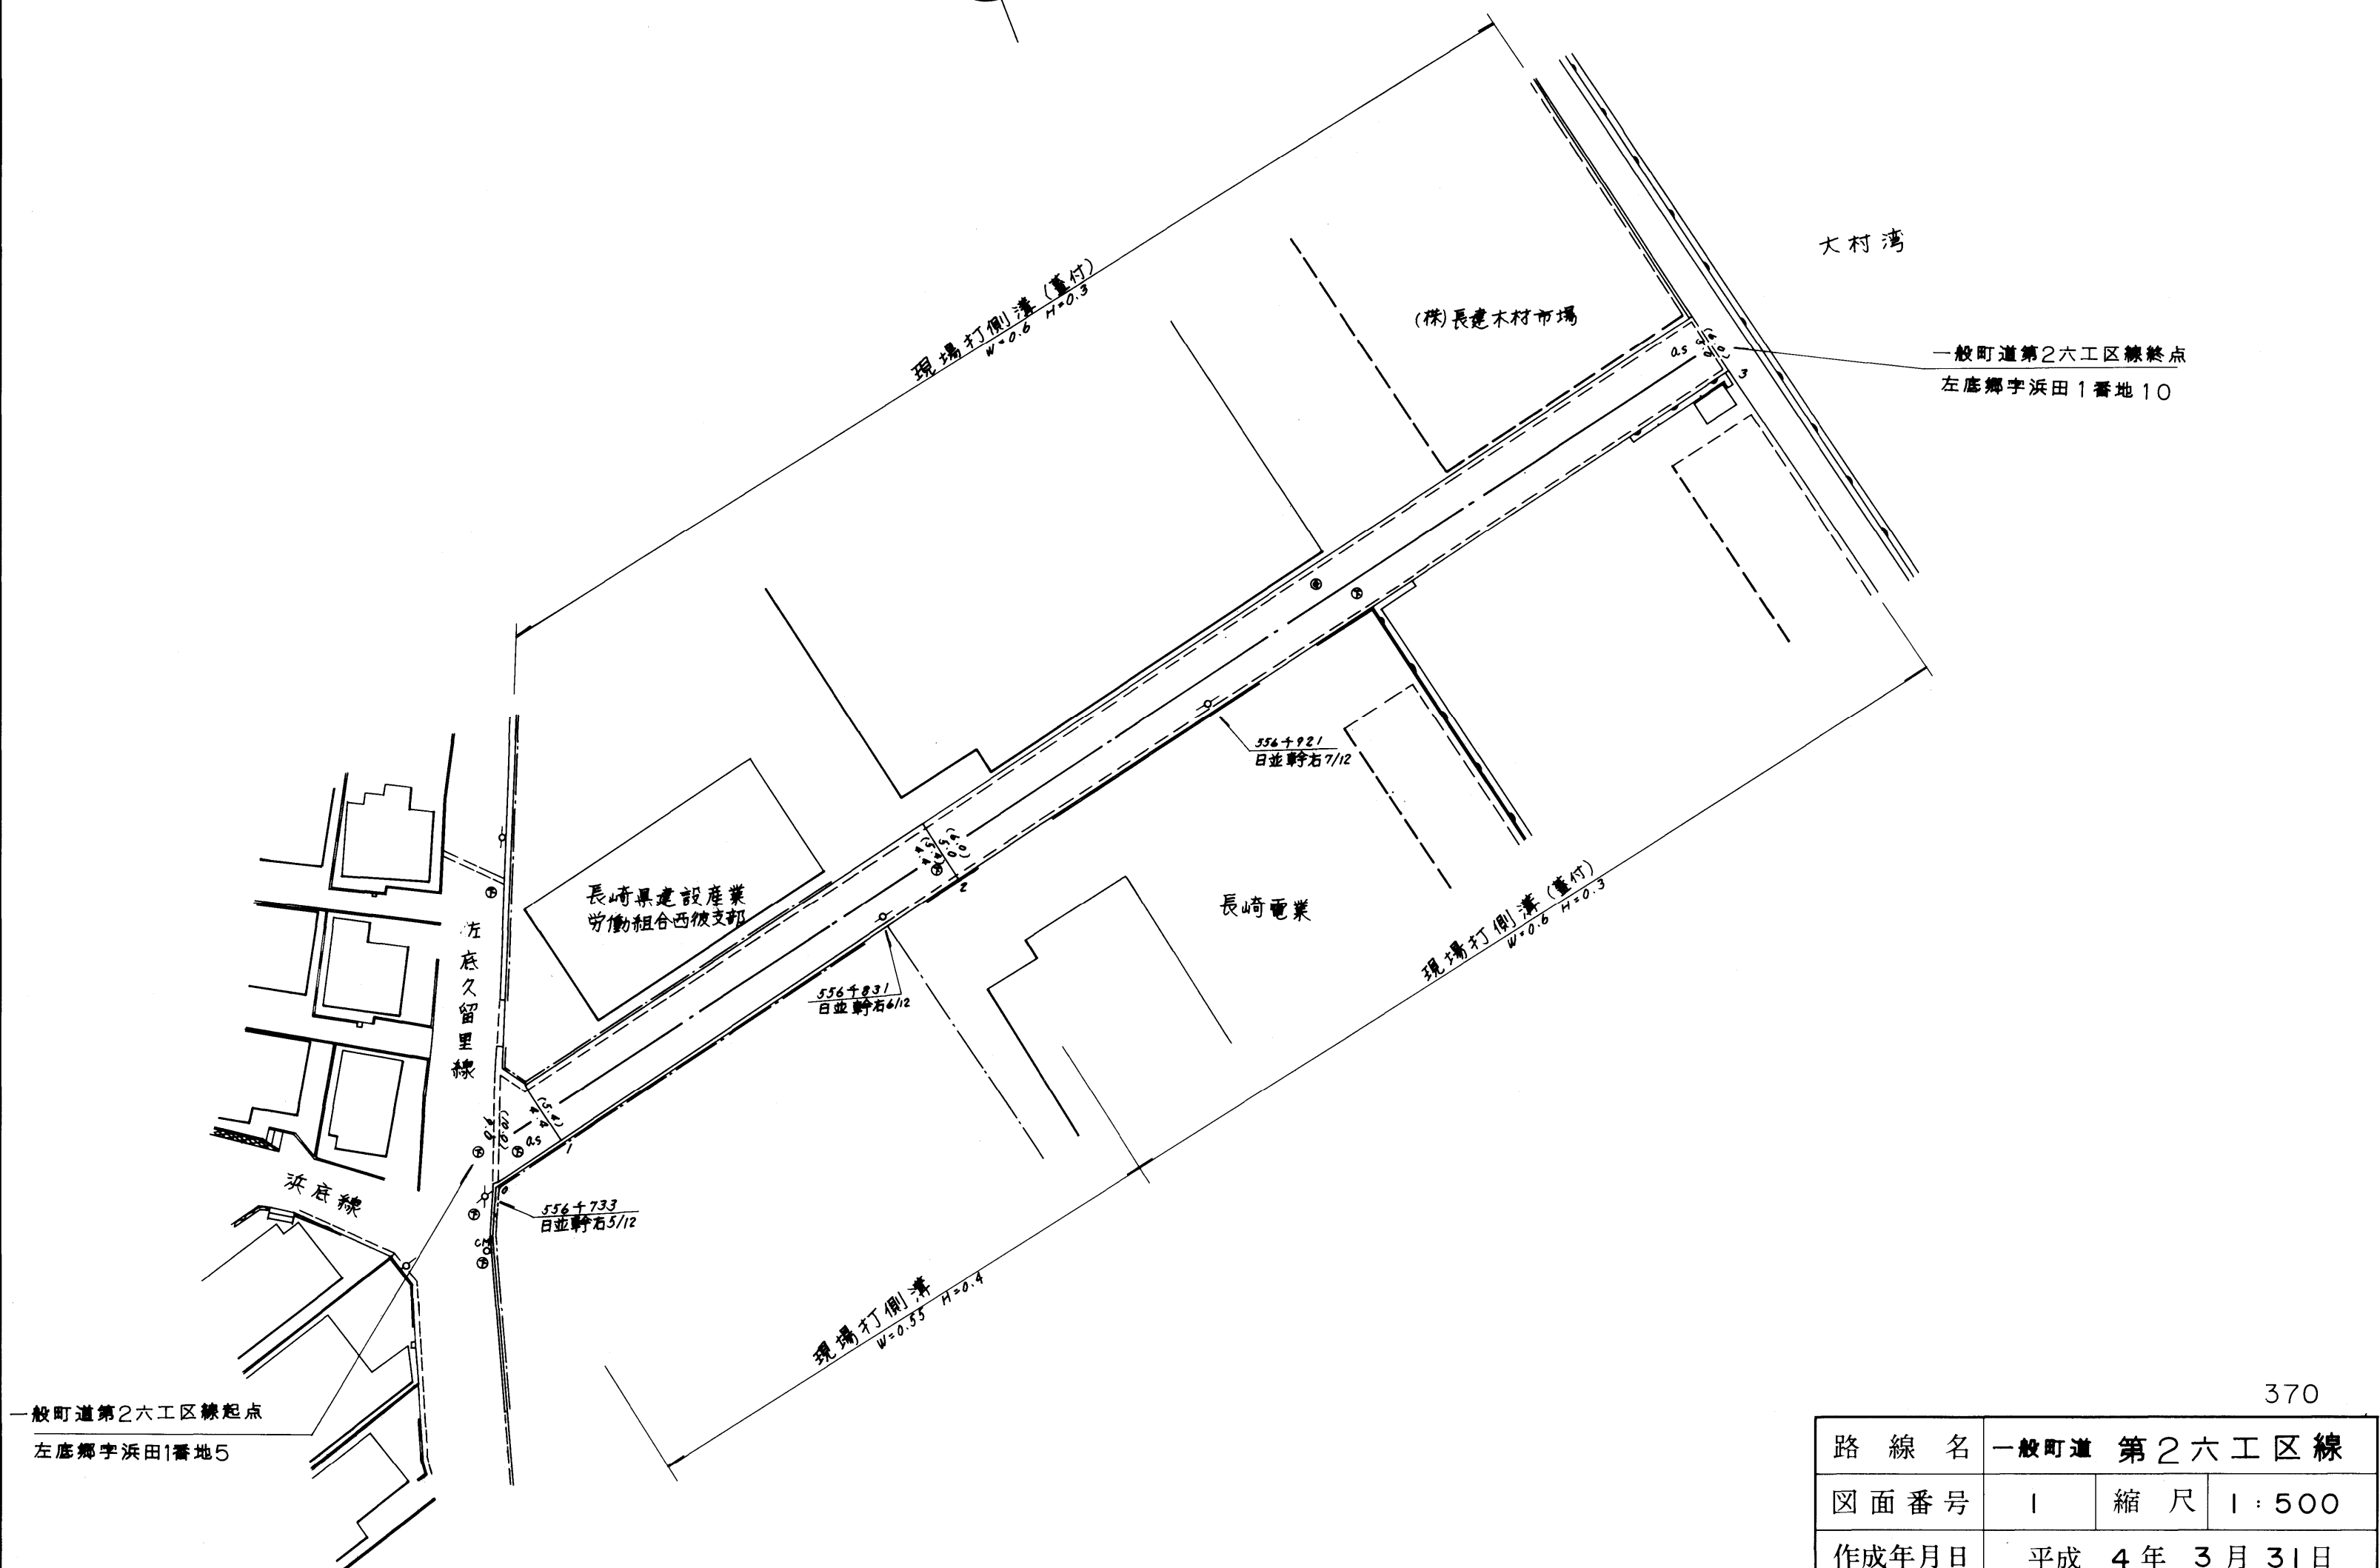

370

路線名	一般町道 第2六工区線		
図面番号	1	縮尺	1:500
作成年月日	平成 4年 3月 31日		
作成者	扇精光株式会社		
時津町役場			