第2栗岩線

整理番号	区間長	車道幅員	路肩幅員	歩道等幅員（右）	歩道等幅員（左）	待避所幅員	中央帯幅員	全幅員	路面種別	設計CBR	舗装年度	改良未改良	改良年度	備考
1	28.7	4.0 4.2	1.0 1.0					5.0 5.2	as			未		
2	1.3	4.2 4.3	1.0 1.0					5.2 5.3	〃			〃		
3	1.2	4.3 4.8	1.0 1.0					5.3 5.8	〃			〃		
4	29.4	4.8 4.5	1.0 1.0					5.8 5.5	〃			〃		
5	3.4	4.5 2.7	1.0 1.0					5.5 3.7	〃			〃		
6	26.9	2.7 2.7	1.0 1.0					3.7 3.7	〃			〃		
7	3.8	2.7 6.3	1.0 1.0					3.7 7.3	〃			〃		
8	4.2	6.3 2.8	1.0 1.0					7.3 3.8	〃			〃		
9	2.3	2.8 2.8	1.0 1.0					3.8 3.8	〃			〃		
10	2.7	2.8 3.1	1.0 1.0					3.8 4.1	〃			〃		
11	2.4	3.1 2.9	1.0 1.0					4.1 3.9	〃			〃		
12	4.5	2.9 3.4	1.0 1.0					3.9 4.4	〃			〃		
13	3.8	3.4 4.5	1.0 1.0					4.4 5.5	〃			〃		
14	3.4	4.5 4.4	1.0 1.0					5.5 5.4	〃			〃		
15	3.2	4.4 2.9	1.0 1.0					5.4 3.9	〃			〃		
計	121.2													

第2栗岩線1号支線

1	2.4	6.7 2.8	1.0 1.0						7.7 3.8	as			未		
2	7.1	2.8 2.6	1.0 1.0						3.8 3.6	〃			〃		
3	3.2	3.0 2.7	1.0 1.0						4.0 3.7	〃			〃		
4	3.1	3.3 2.8	1.0 1.0						4.3 3.8	〃			〃		
5	5.0	2.8 6.9	1.0 1.0						3.8 7.9	〃		2020	改	2020	
計	20.8														

第2栗岩線2号支線

1	2.3	5.0 2.8	1.0 1.0						6.0 3.8	as			未		
2	2.7	2.8 2.8	1.0 1.0						3.8 3.8	〃			〃		
計	5.0														

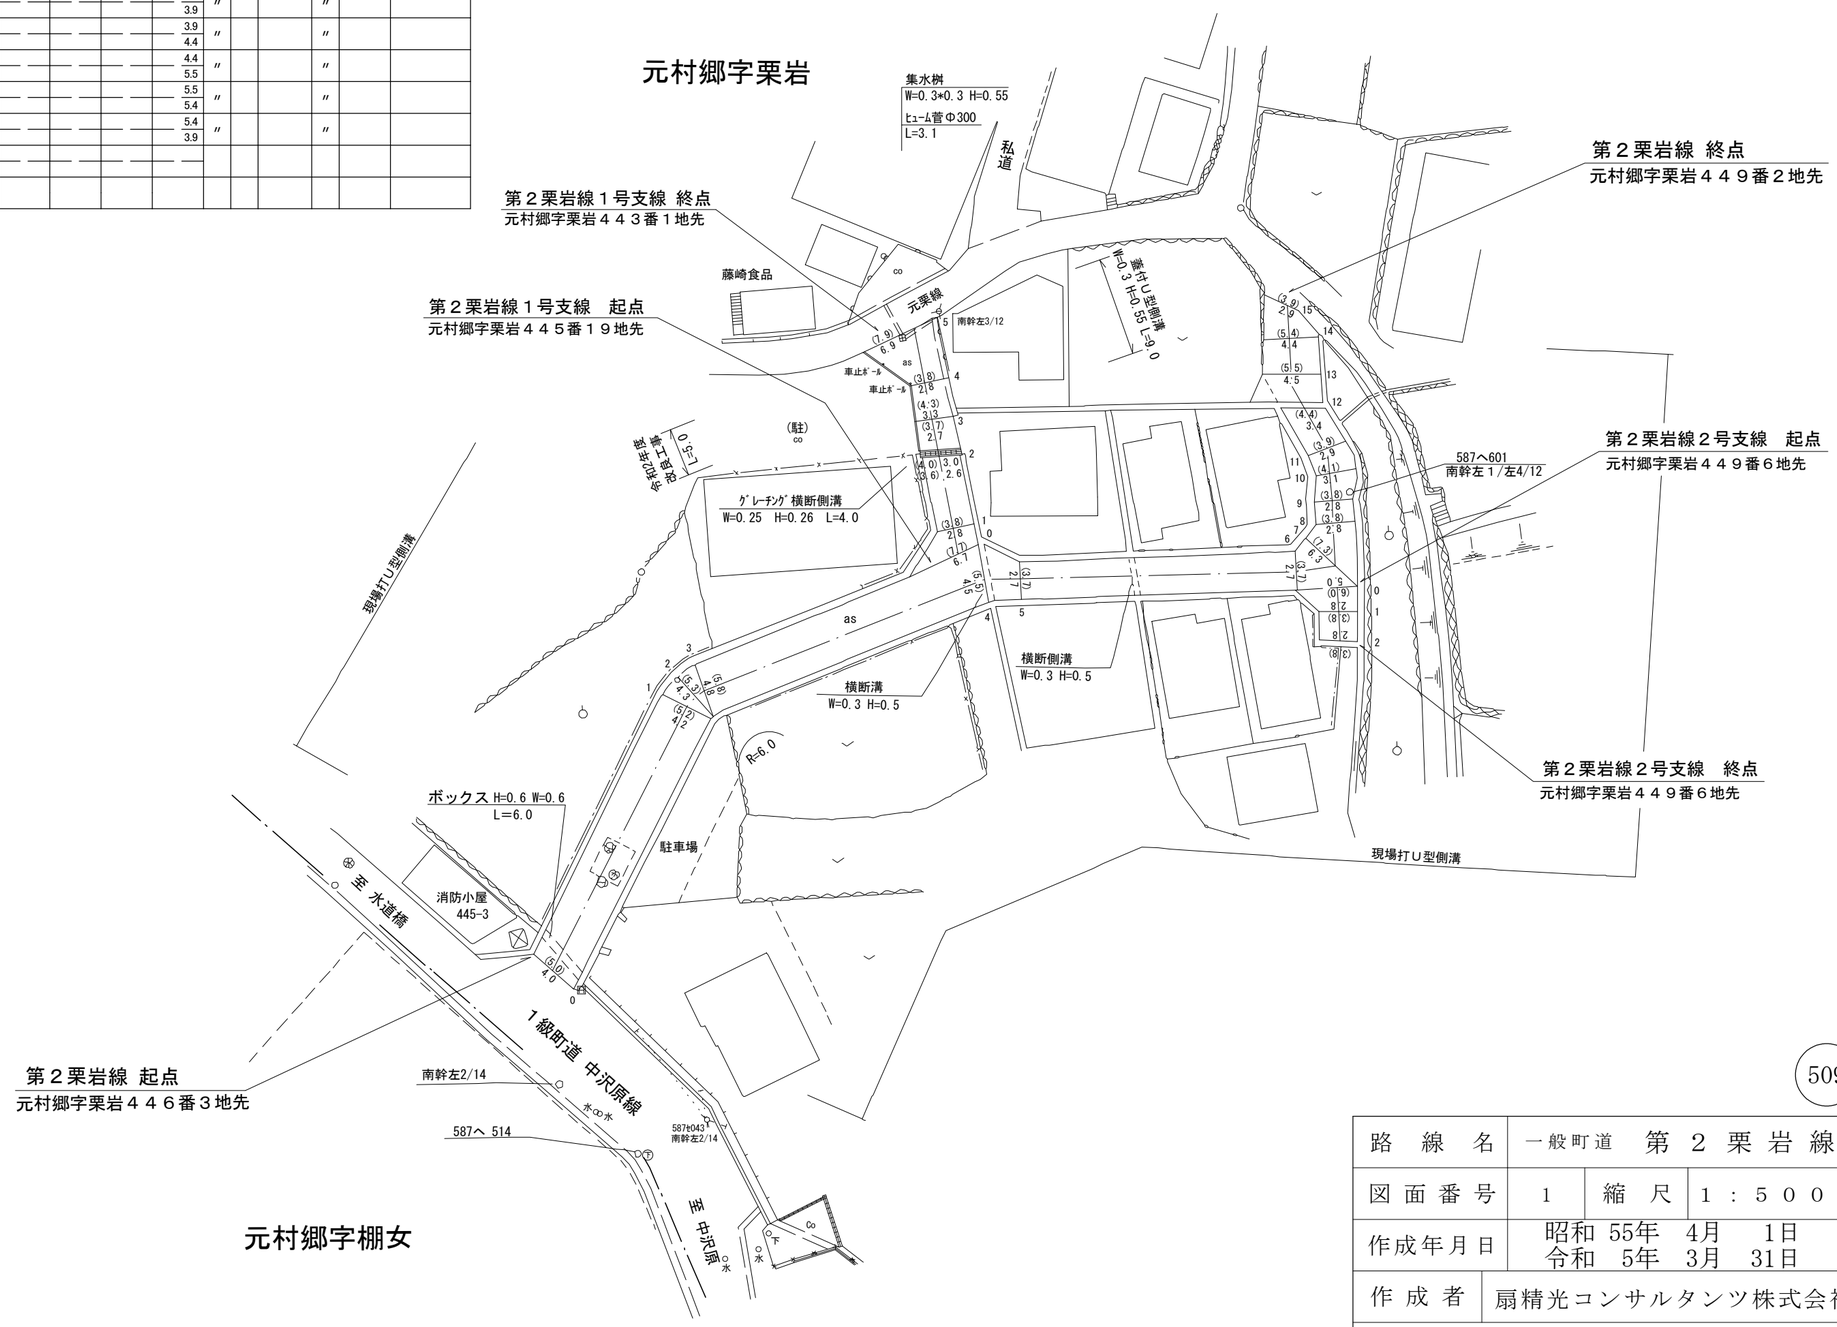

509

路線名	一般町道　第２栗岩線		
図面番号	1	縮尺	１：５００
作成年月日	昭和 55年 4月 1日 令和 5年 3月 31日		
作成者	扇精光コンサルタンツ株式会社		
時津町役場			