



整理番号	区間長	車道巾員	路肩巾員	歩道等巾員(右)	歩道等巾員(左)	待避所巾員	中央帯巾員	全巾員	路面種別	設計C B R	舗装年度	改良未改良	改良年度	備考
1	4.3	5.2	1.0					4.2	As					
2	90.9	5.0	1.0					4.0	〃					
3	36.1	5.0	1.0					4.0	〃					
4	36.1	5.0	1.0					4.0	〃					
5	3.4	4.9	1.0					5.9	〃					
計	170.8							8.2						

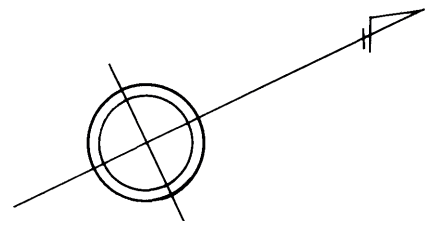

浜田郷

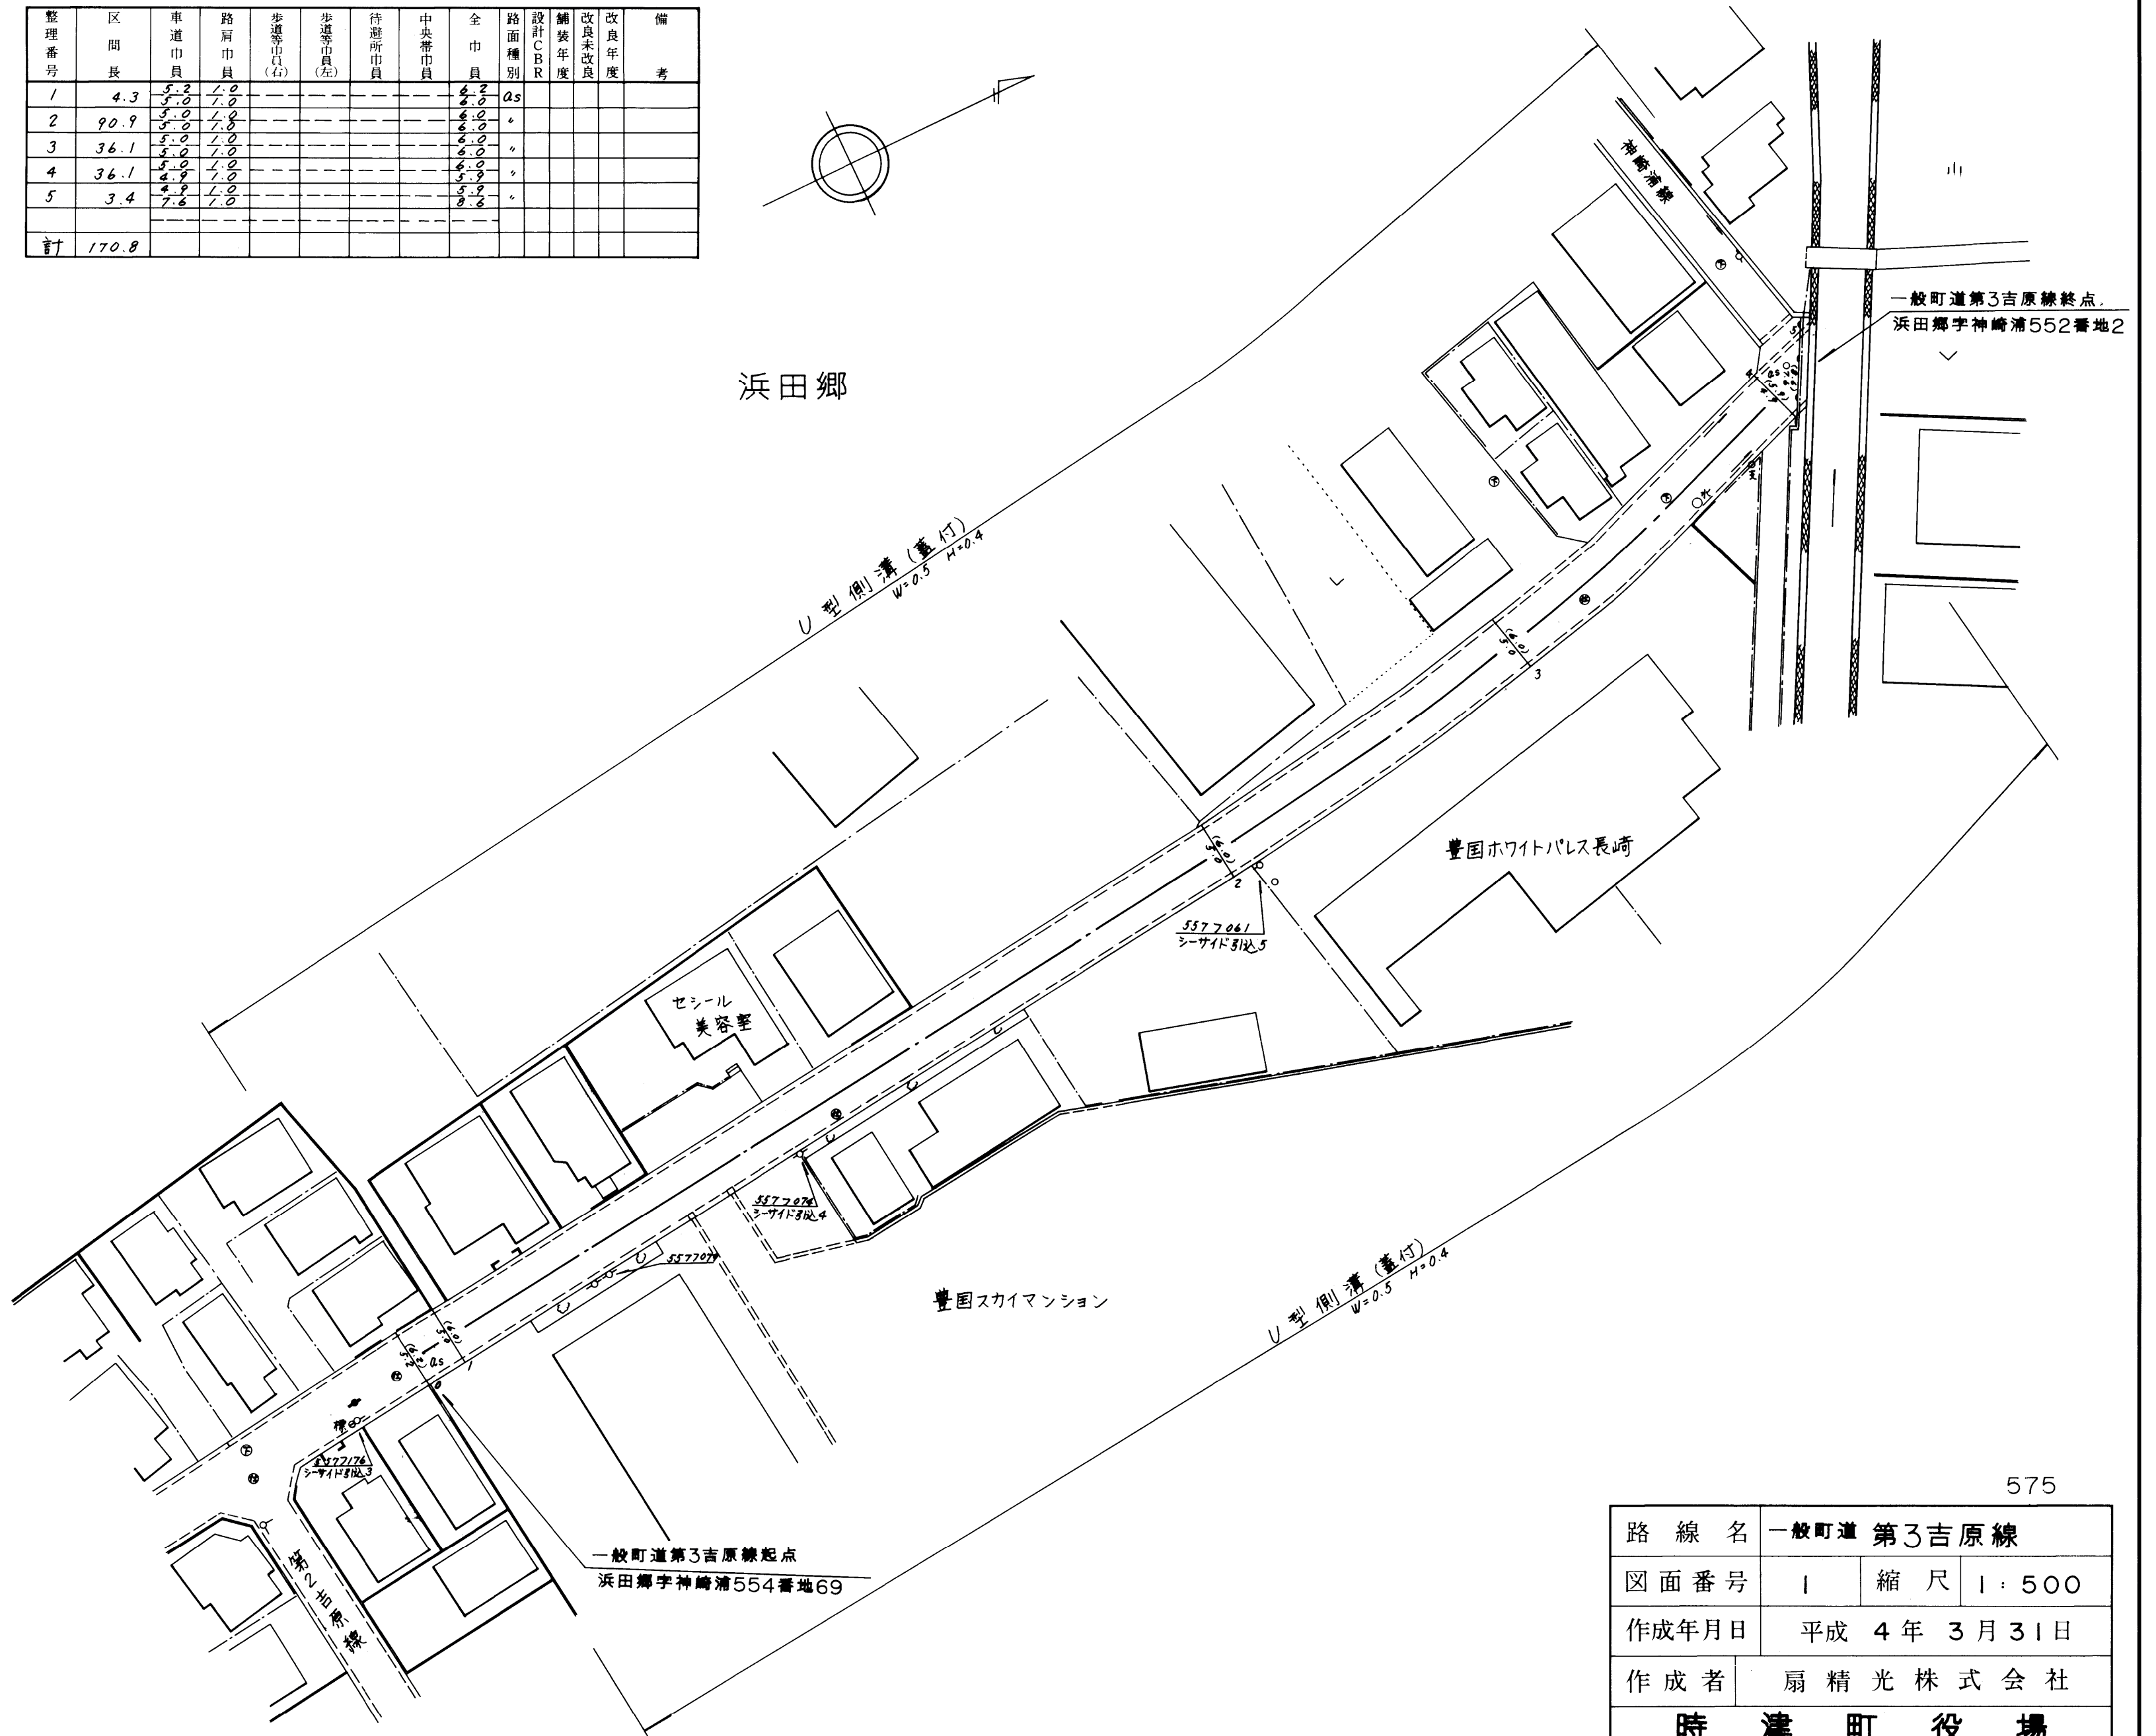

575

路線名	一般町道 第3吉原線		
図面番号	1	縮尺	1:500
作成年月日	平成 4年 3月 31日		
作成者	扇精光株式会社		
時津町役場			