整理番号	区間長	車道幅員	路肩幅員	歩道等幅員（右）	歩道等幅員（左）	待避所幅員	中央帯幅員	全幅員	路面種別	設計CBR	舗装年度	改良未改良	改良年度	備考
1	2.1	9.2 5.0	1.0 1.0					10.2 6.0	as		2014	改	2014	
2	15.8	5.0 5.0	1.0 1.0					6.0 6.0	〃		〃	〃	〃	
3	4.6	5.0 9.0	1.0 1.0					6.0 10.0	〃		〃	〃	〃	
4	4.6	9.0 5.0	1.0 1.0					10.0 6.0	〃		〃	〃	〃	
5	53.2	5.0 5.0	1.0 1.0					6.0 6.0	〃		〃	〃	〃	
6	3.8	5.0 7.6	1.0 1.0					6.0 8.6	〃		〃	〃	〃	
7	3.8	7.6 5.0	1.0 1.0					8.6 6.0	〃		〃	〃	〃	
8	11.3	5.0 5.0	1.0 1.0					6.0 6.0	〃		〃	〃	〃	
9	2.1	5.0 9.2	1.0 1.0					6.0 10.2	〃		〃	〃	〃	
計	101.3													

元 村 郷

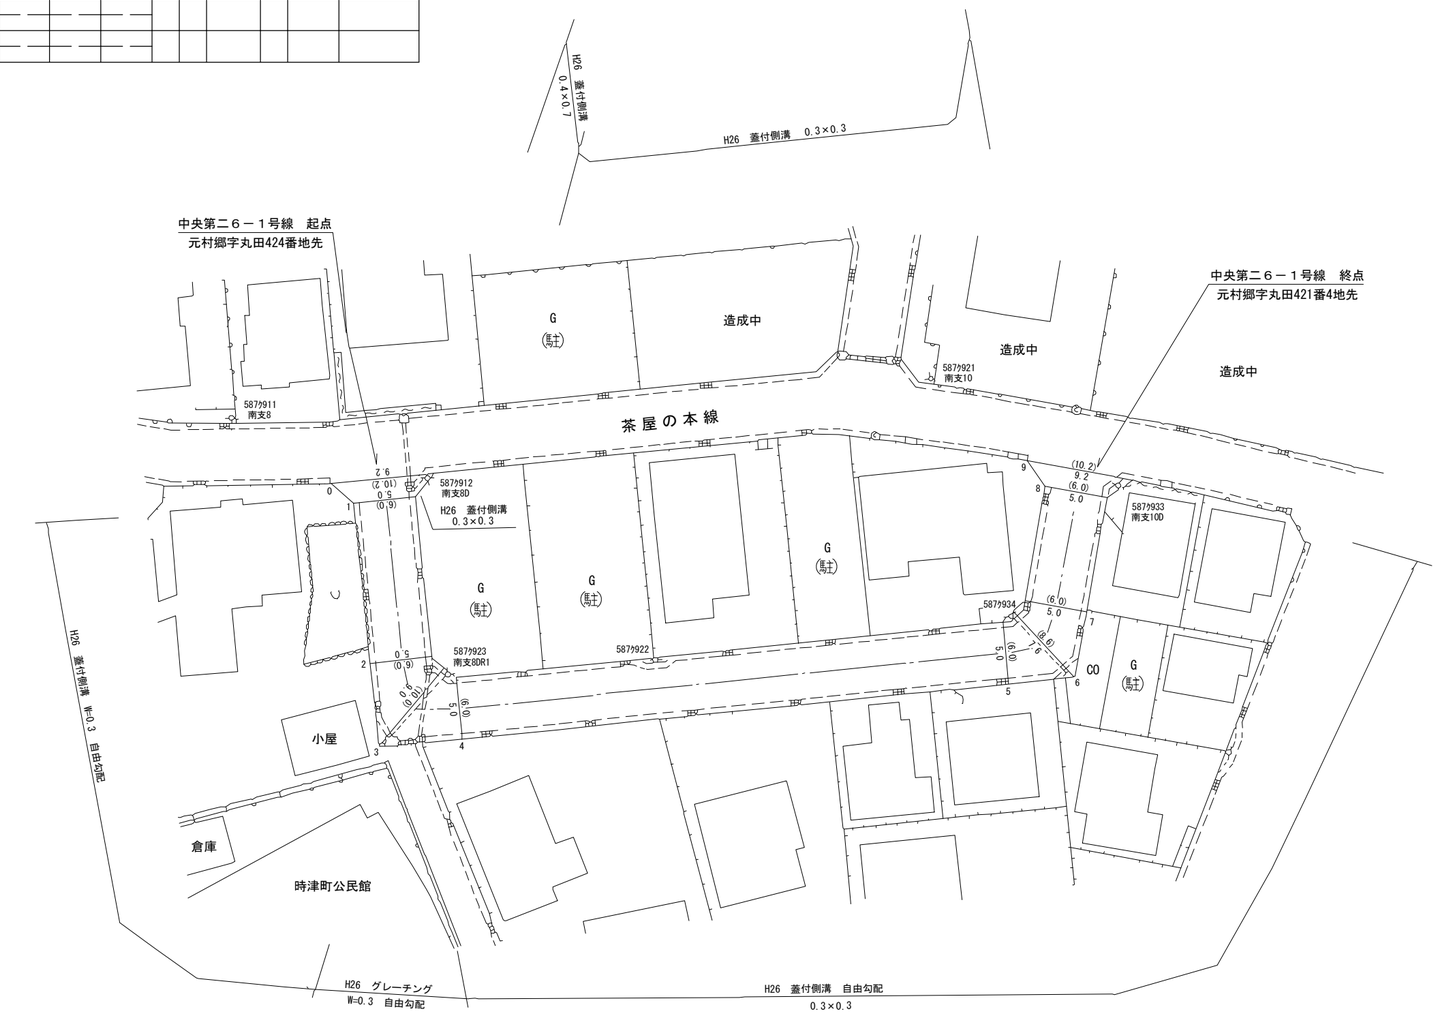

530

路線名	一般町道 中央第二６－１号線		
図面番号	1	縮尺	1:500
作成年月日	平成 27年 3月 31日		
作成者	扇精光コンサルタンツ株式会社		
時津町役場			