



整理 番号	区 間	区 長	道 幅 員	路 幅 員	歩 道 幅 員 (m)	歩 道 幅 員 (m)	特 種 車 幅 員	中 央 車 幅 員	全 幅 員	路 幅 員 別	設 計 年 度	改 良 年 度	改 良 年 度	備 考
1	4.0	7.1	1.0	3.3	3.6				15.0	※	2020	改	2020	
		7.1	1.0	0.0	0.0				8.1					
2	24.0	7.1	1.0						8.1	〃	〃	〃	〃	
		7.0	1.0						8.0					
3	111.3	7.0	1.0						8.0	〃	〃	〃	〃	
		7.0	1.0						8.0					
4	58.8	7.0	1.0						8.0	〃	〃	〃	〃	
		7.0	1.0						8.0					
計	186.1													

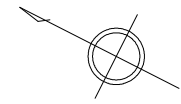

元村郷

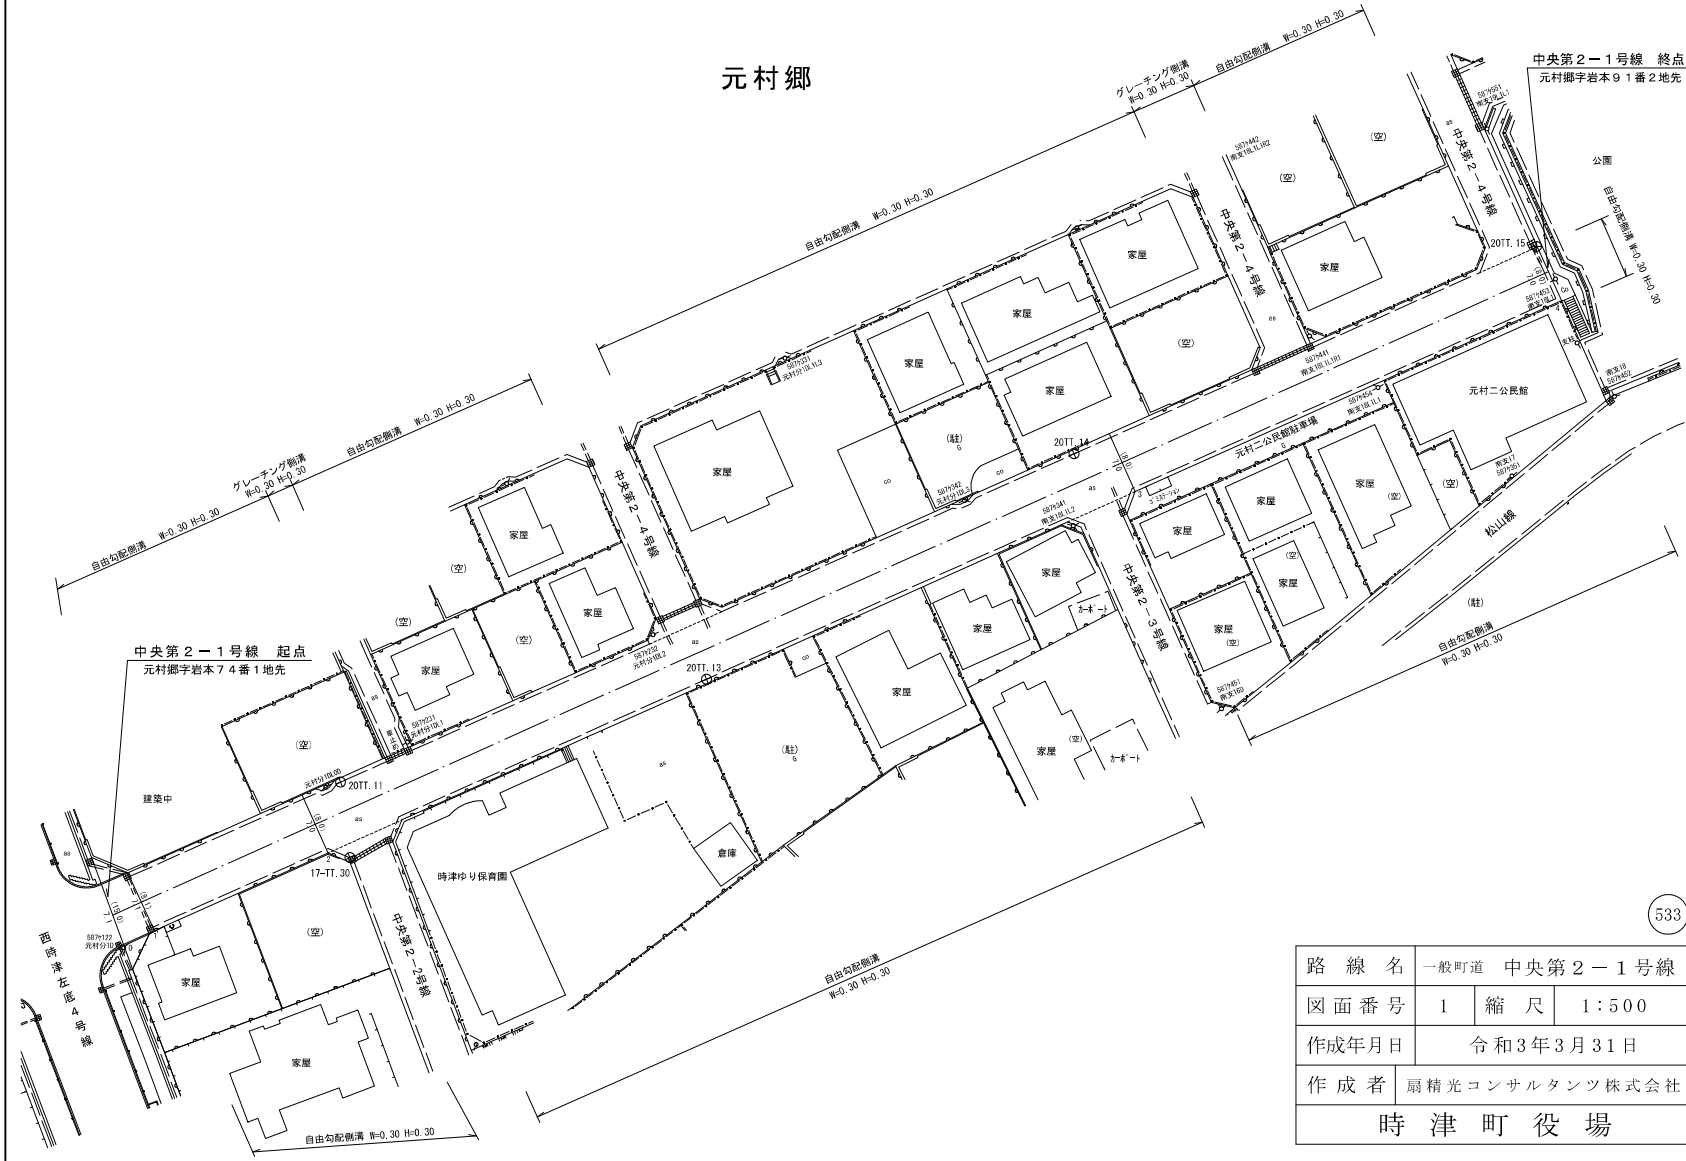

533

路線名	一般町道 中央第2-1号線	
図面番号	1	縮尺 1:500
作成年月日	令和3年3月31日	
作成者	扇精光コンサルタンツ株式会社	
時津町役場		