
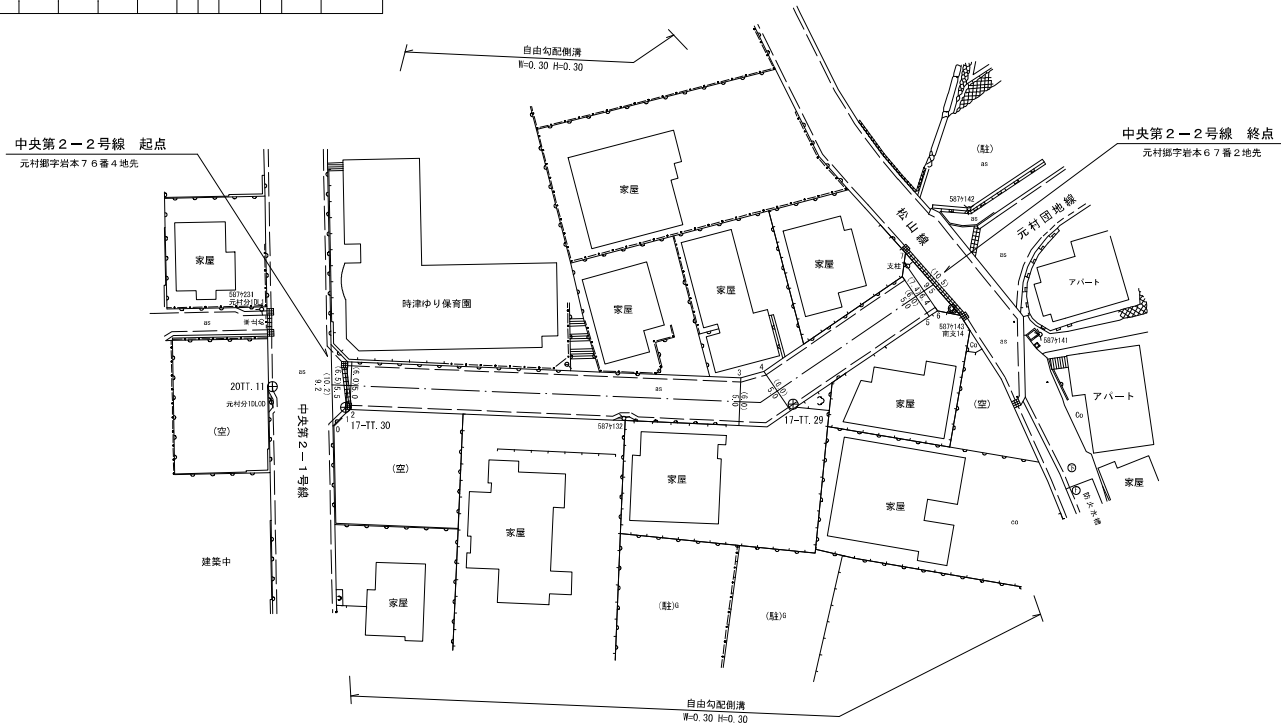


整理番号	区画番号	面積(㎡)	道路幅員(m)	歩道幅員(m)	歩道等幅員(m)	件数	中央署員	全員	道路幅員(m)	設計年度	年度	改良年度	改良年度	備考
1	1.9	9.2 5.5	1.0 1.0					10.2 6.5	55	2020	改	2020		
2	0.5	5.5	1.0					6.5	"	"	"	"		
3	49.0	5.0 5.0	1.0 1.0					6.0 6.0	"	"	"	"		
4	5.2	5.0 5.0	1.0 1.0					6.0 6.0	"	"	"	"		
5	21.1	5.0 5.0	1.0 1.0					6.0 6.0	"	"	"	"		
6	1.2	5.0 6.4	1.0 1.0					6.0 7.4	"	"	"	"		
7	1.4	6.4 9.5	1.0 1.0					7.4 10.5	"	"	"	"		
計	80.3													

元村郷

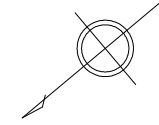

路線名	一般町道中央第2-2号線		
図面番号	1	縮尺	1:500
作成年月日	令和3年3月31日		
作成者	扇精光コンサルタンツ株式会社		
時津町役場			