
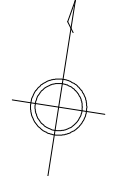


整理番号	区間長	車道幅員	路肩幅員	歩道幅員(車)	歩道幅員(歩)	特殊車幅員	特殊車幅員	中央帯幅員	全幅員	道路種別	設計年度	改定年度	備考
1	25.2	8.0	1.0	4.5	4.5				18.0	特	2021	改	2021
2	45.8	8.0	1.0	4.5	4.5				18.0	特	〃	〃	〃
3	64.4	9.0	1.0	4.0	4.0				18.0	特	〃	〃	〃
4	6.5	9.0	1.0	4.0	4.0				18.0	特	〃	〃	〃
5	12.8	13.0	1.0	4.0	4.0				18.0	特	〃	〃	〃
計	154.3												

元村郷

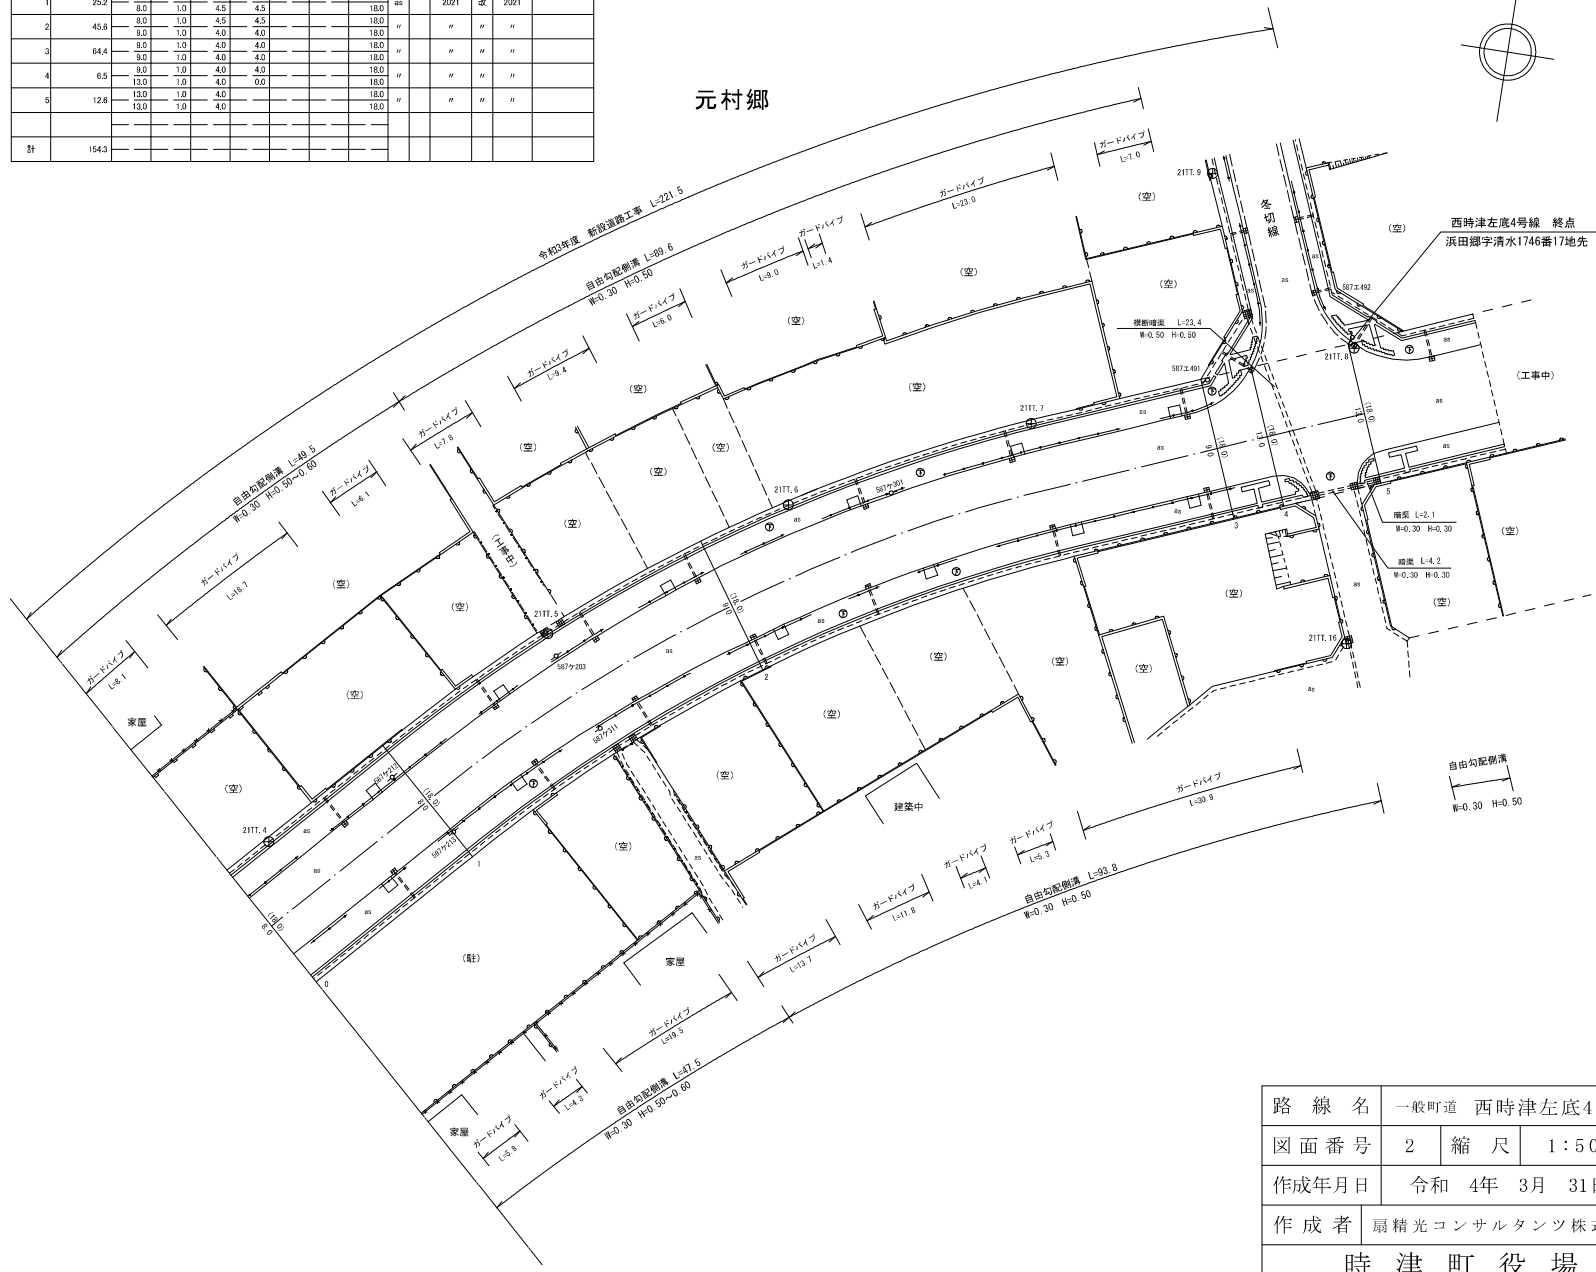

路線名	一般町道 西時津左底4号線	
図面番号	2	縮尺 1:500
作成年月日	令和 4年 3月 31日	
作成者	扇精光コンサルタンツ株式会社	
時津町役場		