


整理番号	区間長	車道巾員	路肩巾員	歩道巾員	待避所巾員	分離帯巾員	全巾員	路面種別	設計CBR	舗装年度	改良未改良	改良年度	備考
計	153.6												

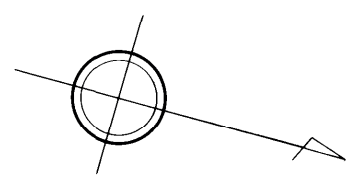

時津町野田郷


字野田平

稗迫線終点
野田郷字野田平395-1

字七曲

字稗ノ迫

字中尾

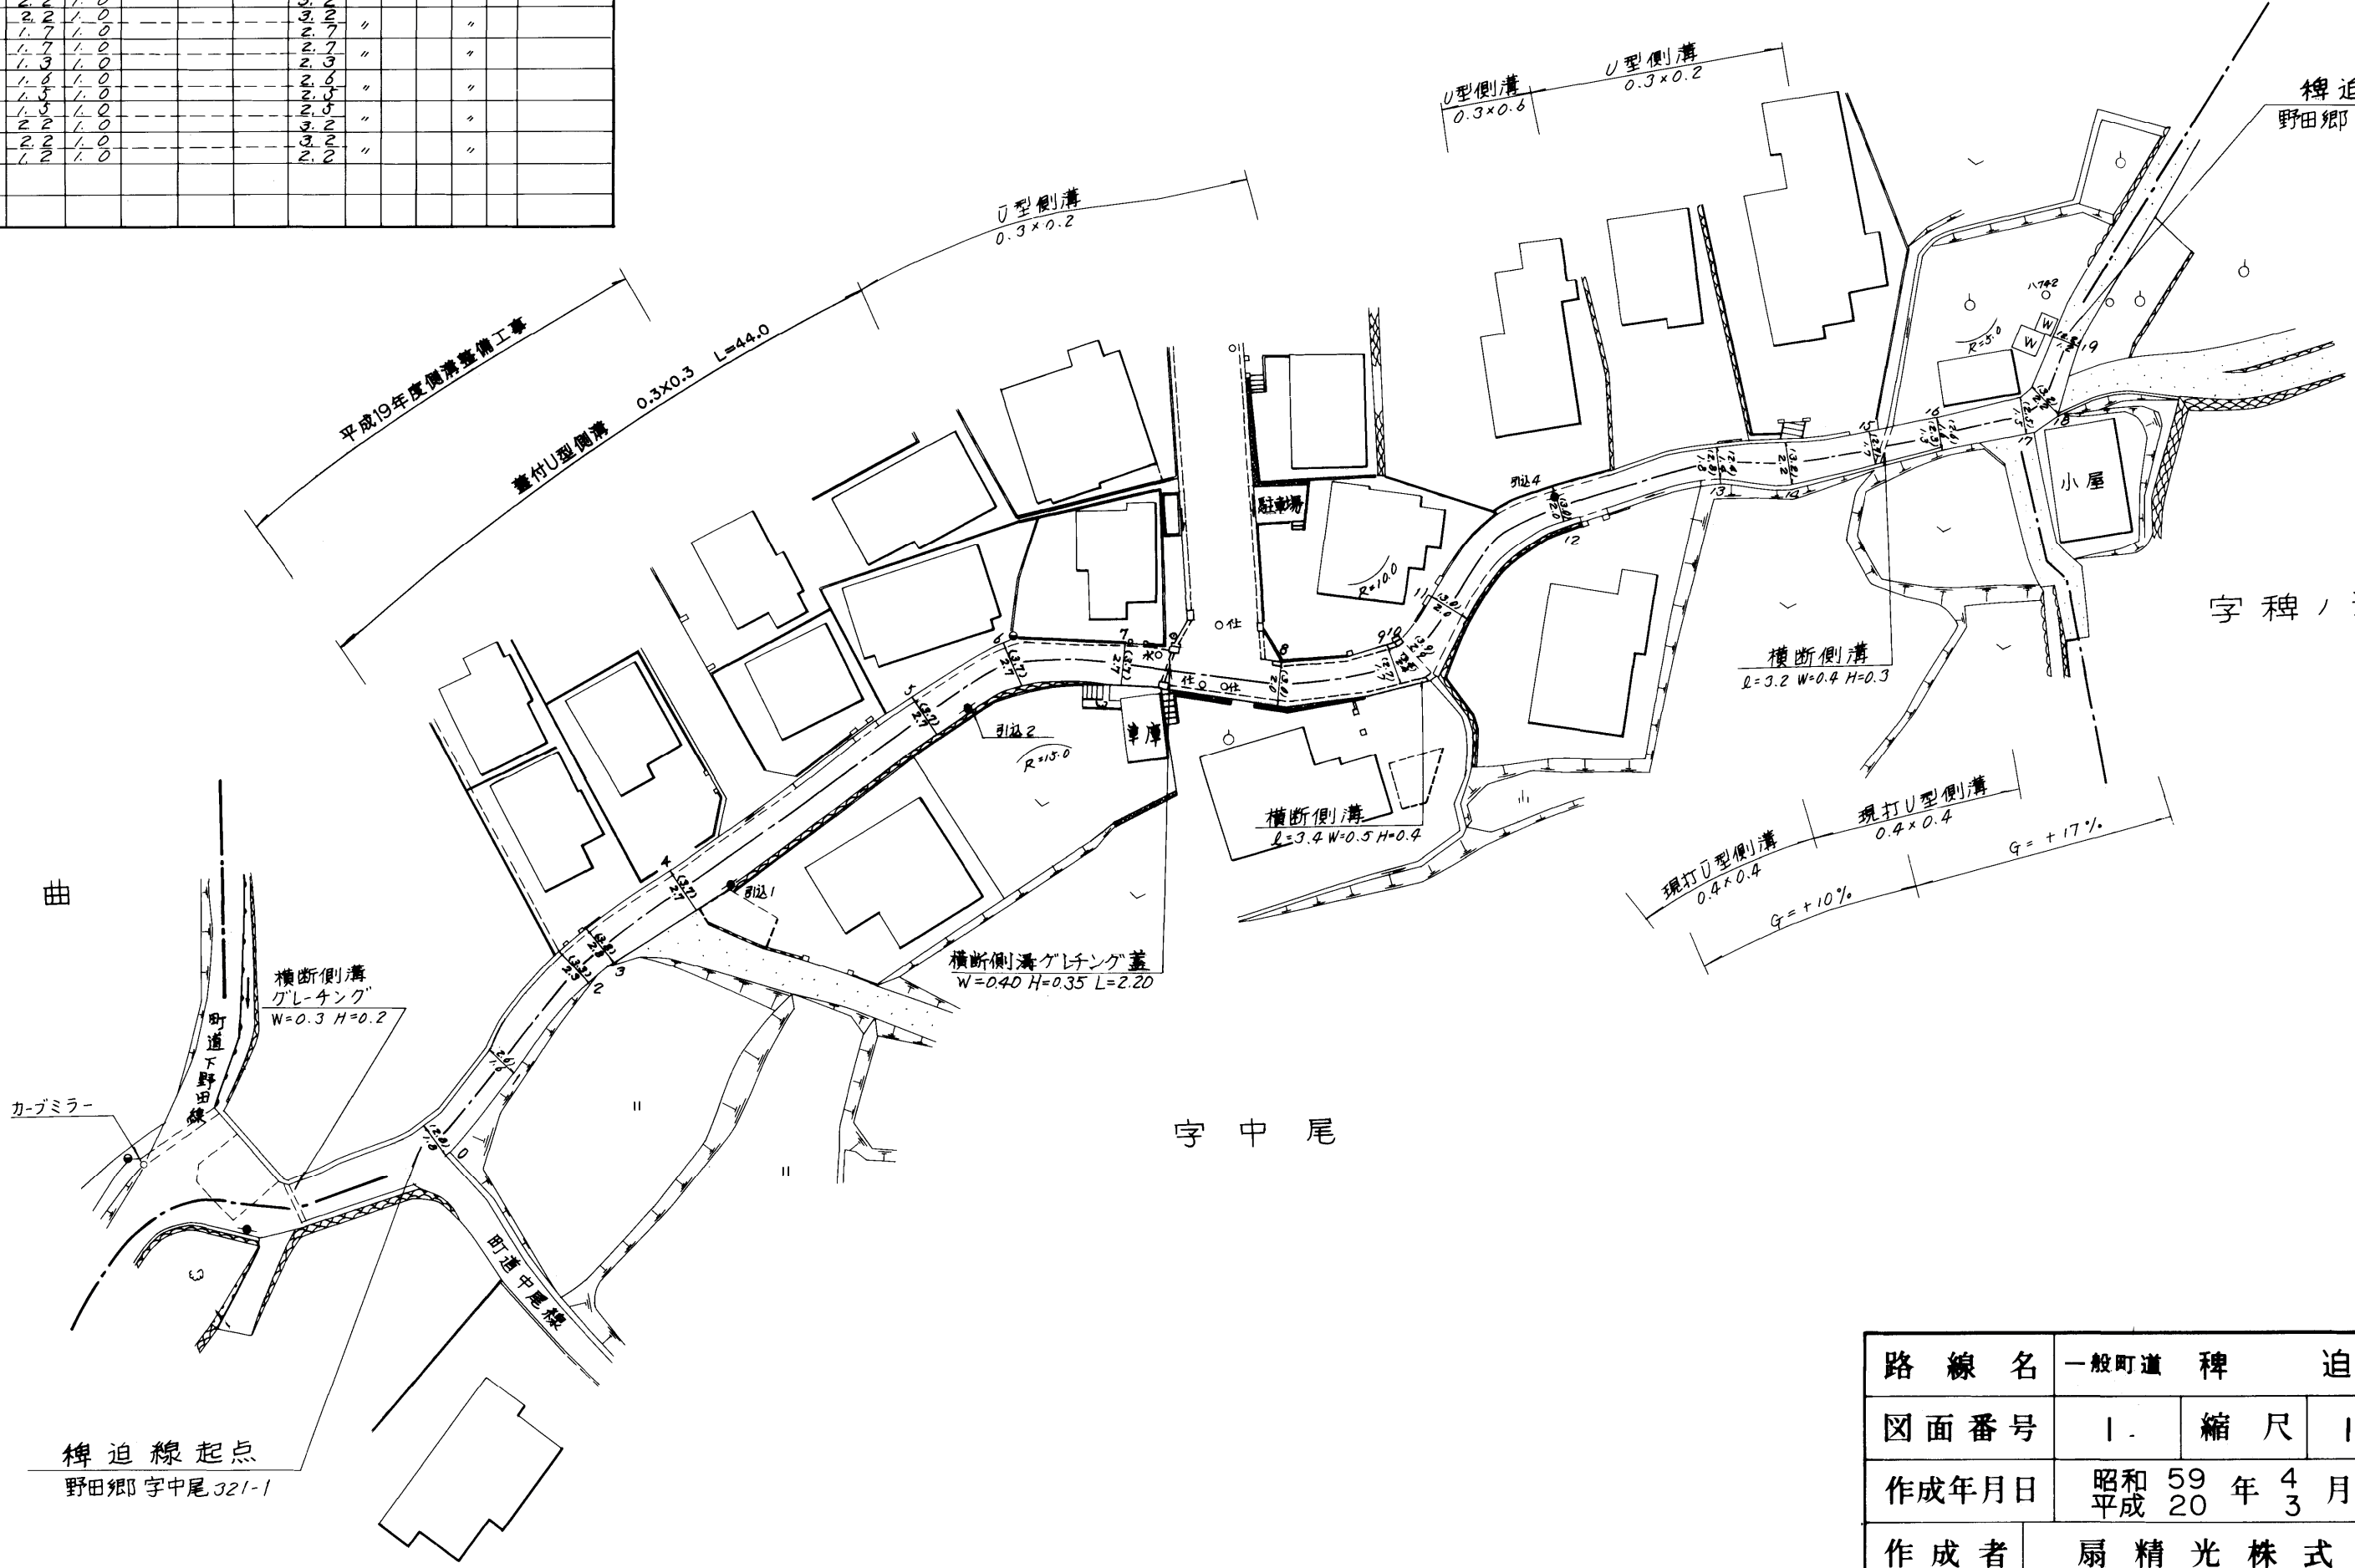

稗迫線起点
野田郷字中尾321-1

451

路線名	一般町道 稗 迫 線		
図面番号	1.	縮尺	1:500
作成年月日	昭和59年4月1日 平成20年3月31日		
作成者	扇精光株式会社		
時津町役場			