


整理番号	区間長	車道巾員	路肩巾員	歩道巾員	待避所巾員	分離帯巾員	全巾員	路面種別	設計CBR	舗装年度	改良未改良	改良年度	備考
1	5.8	3.7 1.4	1.0 1.0				4.1 2.4	as			未		
2	5.9	1.4 1.6	1.0 1.0				2.4 2.6	Co			〃		
3	6.3	1.6 2.2	1.0 1.0				2.6 3.2	〃			〃		
4	10.8	2.4 2.4	1.0 1.0				3.4 3.4	〃			〃		
5	7.6	2.1 2.0	1.0 1.0				3.1 3.0	〃			〃		
6	10.0	2.0 2.5	1.0 1.0				3.0 3.5	〃			〃		
7	6.0	2.5 3.0	1.0 1.0				3.5 4.0	〃			〃		
8	2.4	3.0 3.0	1.0 1.0				4.0 6.0	〃			〃		
9	(50.0)							〃			〃		重用区間
10	5.6	6.8 2.6	1.0 1.0				7.8 3.6	〃			〃		
11	12.0	2.6 2.3	1.0 1.0				3.6 3.3	〃			〃		
12	4.3	2.0 2.0	1.0 1.0				3.0 3.0	〃			〃		
13	3.2	2.0 2.4	1.0 1.0				3.0 3.4	〃			〃		
14	8.2	2.4 2.7	1.0 1.0				3.4 3.1	〃			〃		
15	2.7	2.1 2.6	1.0 1.0				3.1 3.6	〃			〃		
16	1.1	4.0 5.4	1.0 1.0				5.0 6.4	〃			〃		
17	6.7	3.9 1.0	1.0 1.0				4.9 4.9	〃			〃		
計	98.6												

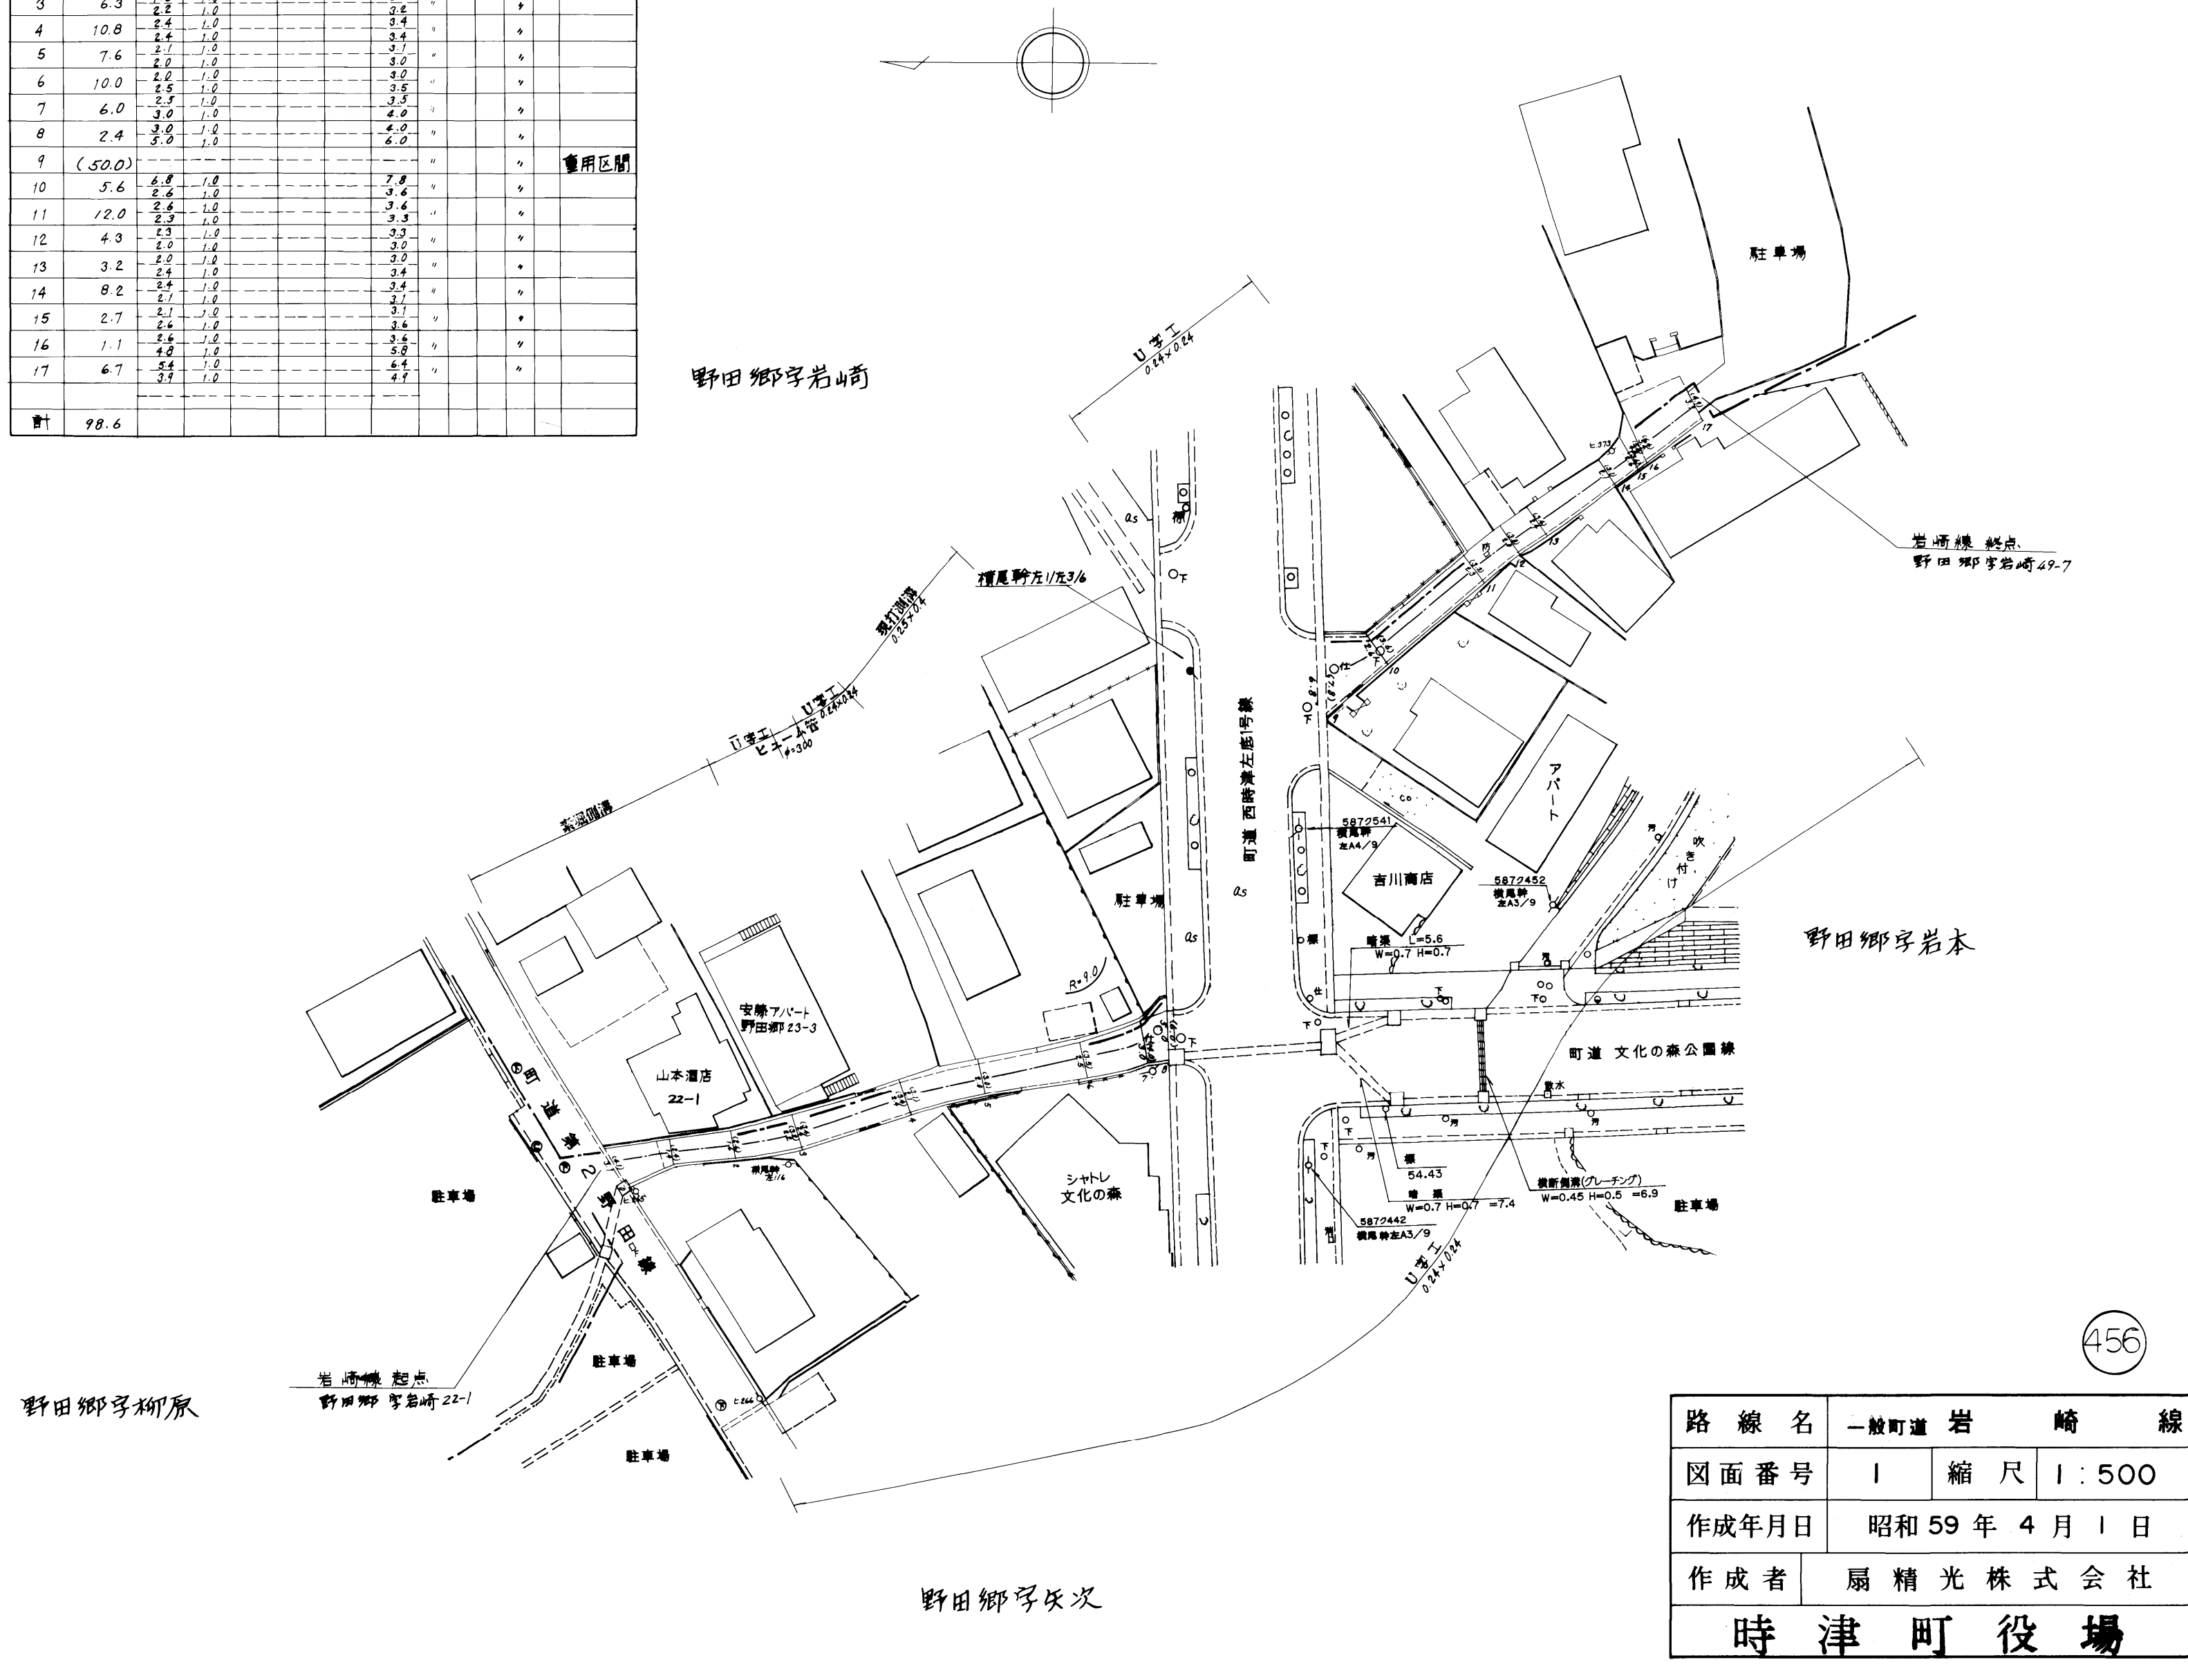

路線名	一般町道 岩崎線		
図面番号	1	縮尺	1:500
作成年月日	昭和59年4月1日		
作成者	扇精光株式会社		
時津町役場			

野田郷字矢次