



整理番号	区間長	車道巾員	路肩巾員	歩道巾員	待避所巾員	分離帯巾員	全巾員	路面種別	設計CBR	舗装年度	改良未改良	改良年度	備考
1	10.1	4.1	1.0	1.0			6.1	AS			未		
2	0.9	4.0	1.0	1.0			6.0						
3	2.0	4.0	1.0	1.0			6.0						
4	2.0	4.0	1.0	1.0			6.0						
5	4.5	4.6	1.0				5.6						
6	35.1	3.6	1.0				4.6						
7	27.3	4.4	1.0				5.4						
計	256.4												

浜田郷
字吉原

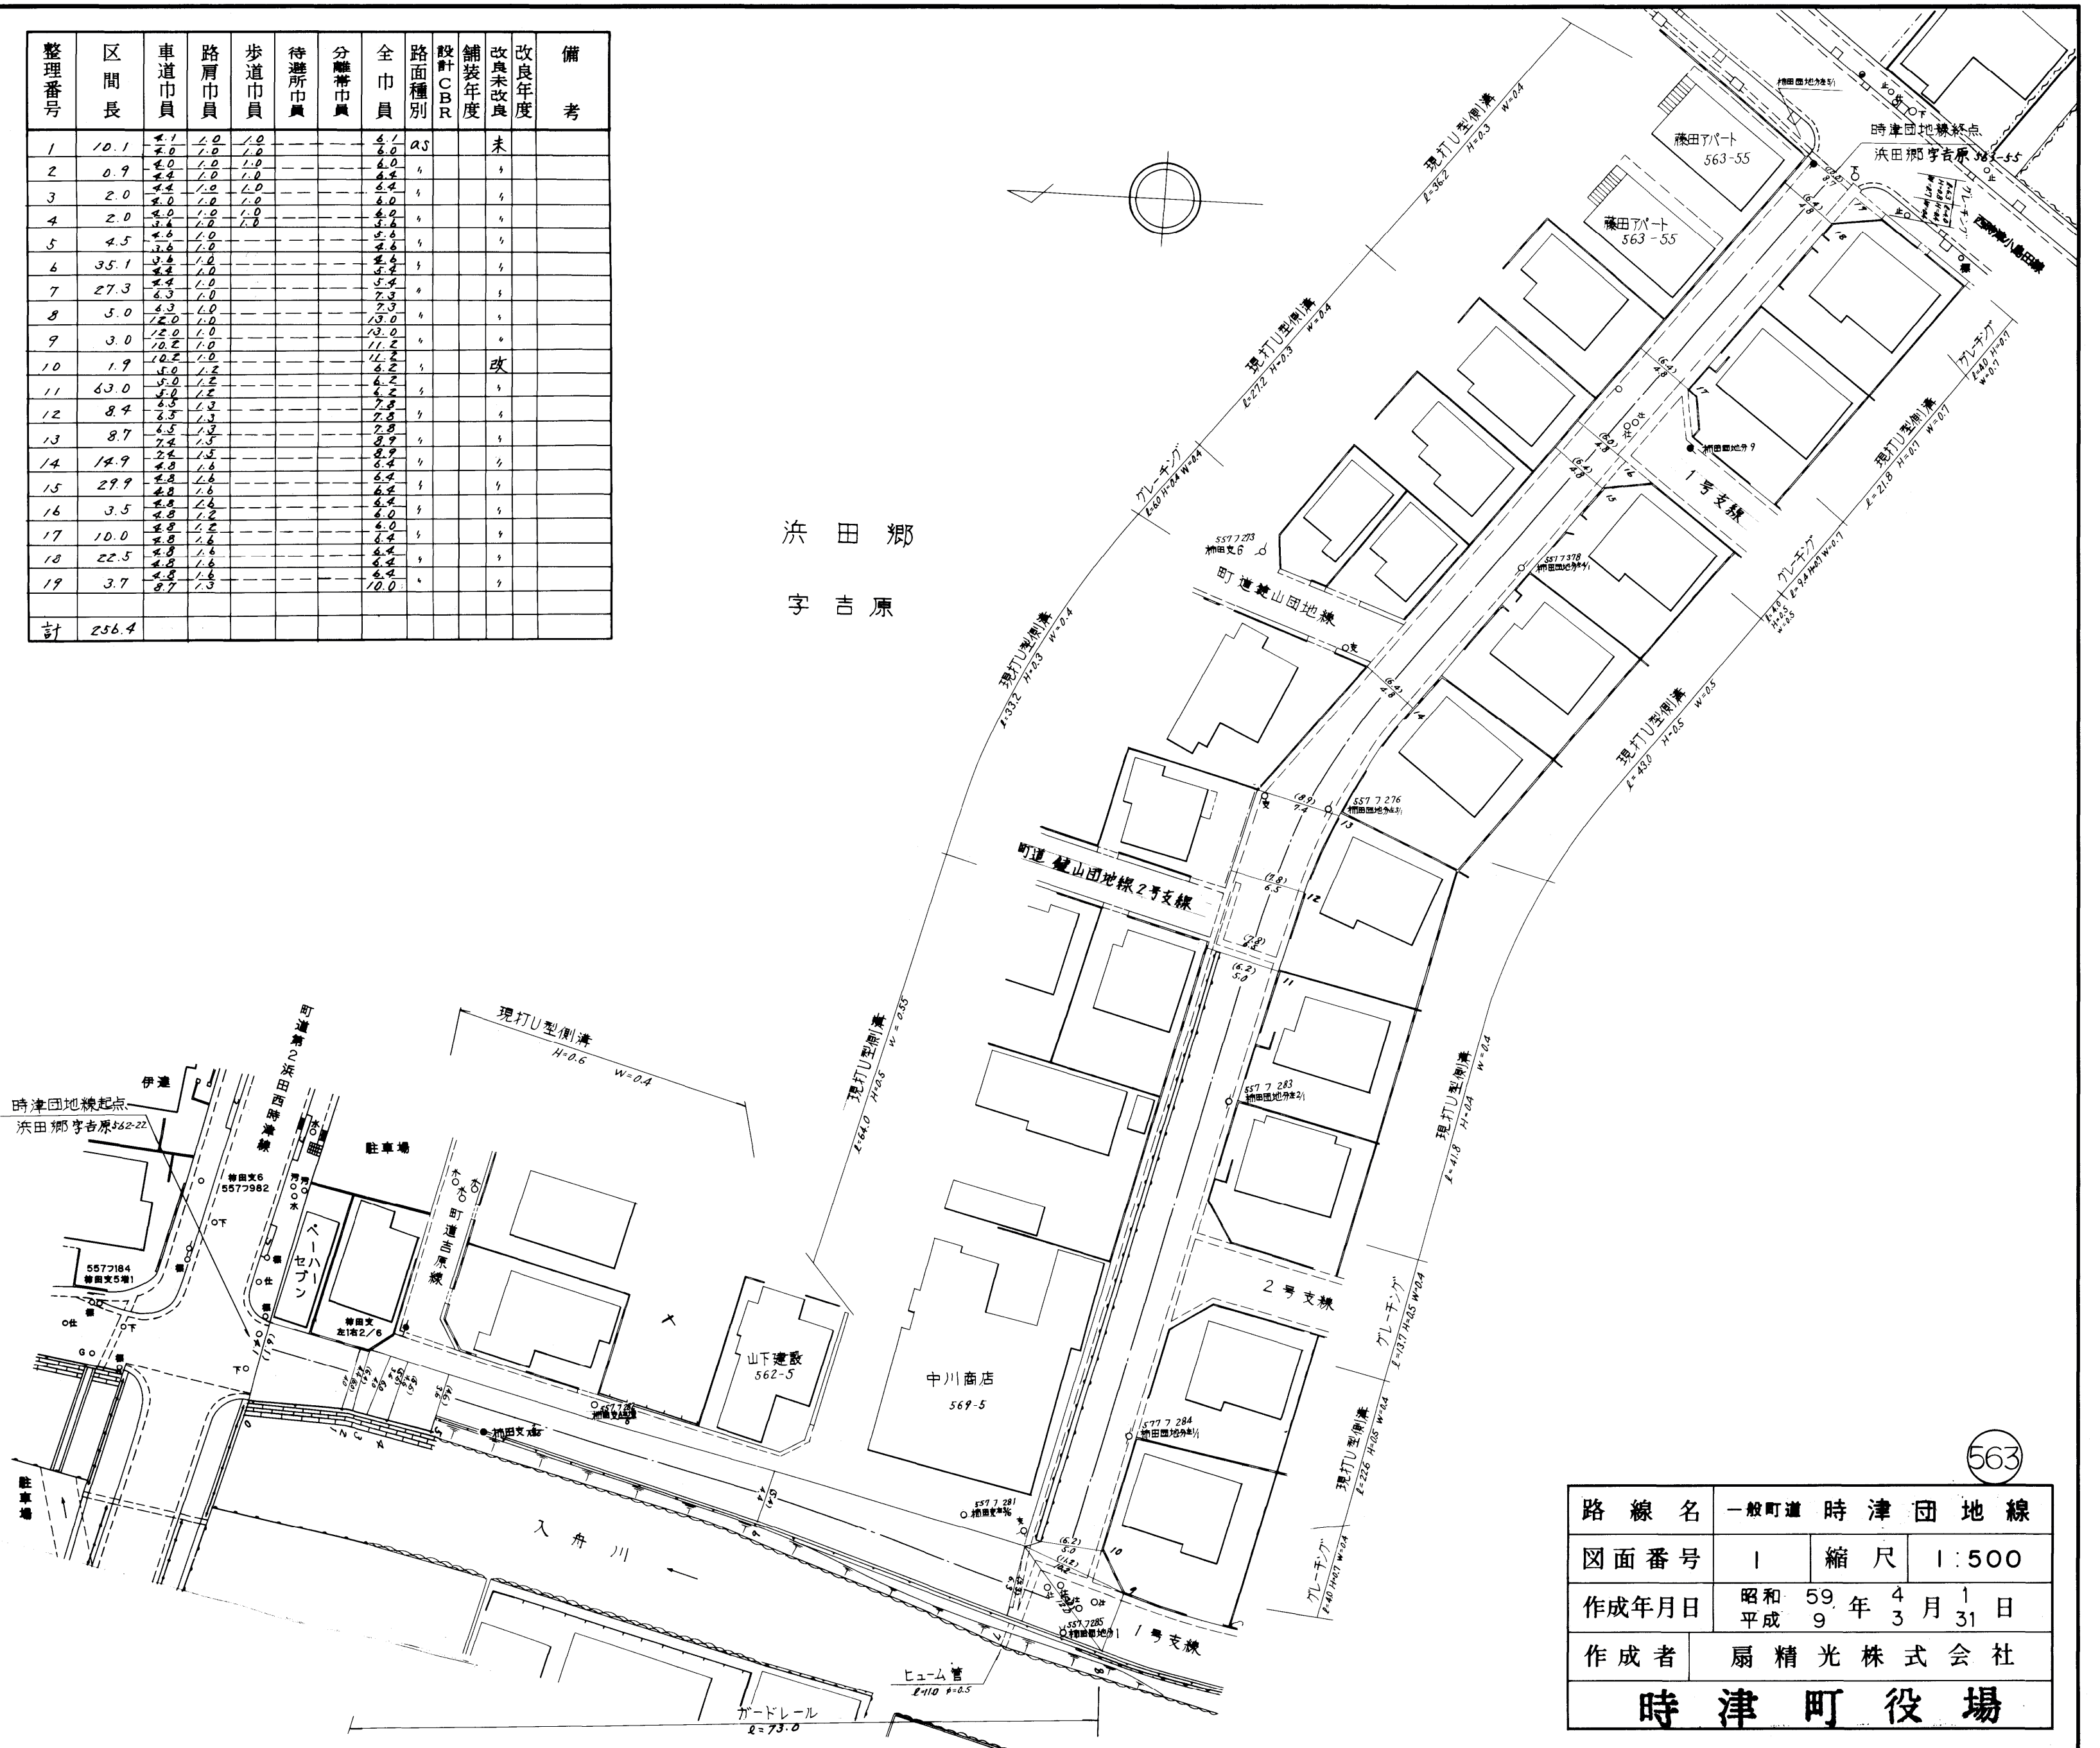

路線名	一般町道 時津団地線		
図面番号	1	縮尺	1:500
作成年月日	昭和 59 年 4 月 1 日 平成 9 年 3 月 31 日		
作成者	扇精光株式会社		
時津町役場			

整理番号	区間長	車道巾員	路肩巾員	歩道巾員	待避所巾員	分離帯巾員	全巾員	路面種別	設計CBR	舗装年度	改良未改良	改良年度	備考
------	-----	------	------	------	-------	-------	-----	------	-------	------	-------	------	----

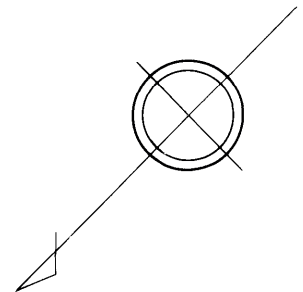

1号支線


1	97.9	5.0	1.2				6.2	0.5			改		
2	39.5	5.0	1.2				6.2						
3	6.1	5.0	1.2				6.2						
4	4.4	8.9	1.3				10.2						
5	23.7	5.0	1.3				6.3						
6	13.5	5.0	1.3				6.3						
7	41.5	5.0	1.3				6.3						
8	14.0	5.0	1.3				6.3						
9	22.1	5.0	1.3				6.3						
10	3.5	5.0	1.3				6.3						
計	266.2						9.6						

2号支線

1	3.7	12.5	1.2				13.7	0.5			改		
2	23.5	5.0	1.3				6.3						
3	15.0	5.0	1.3				6.3						
4	72.4	5.0	1.3				6.3						
5	4.0	5.2	1.3				6.5						
計	118.6						6.3						

3号支線

1	3.2	12.9	1.3				14.2	0.5			改		
2	1.5	5.8	1.3				7.1						
3	68.7	5.0	1.3				6.3						
4	3.3	5.0	1.3				6.3						
計	76.7						9.4						

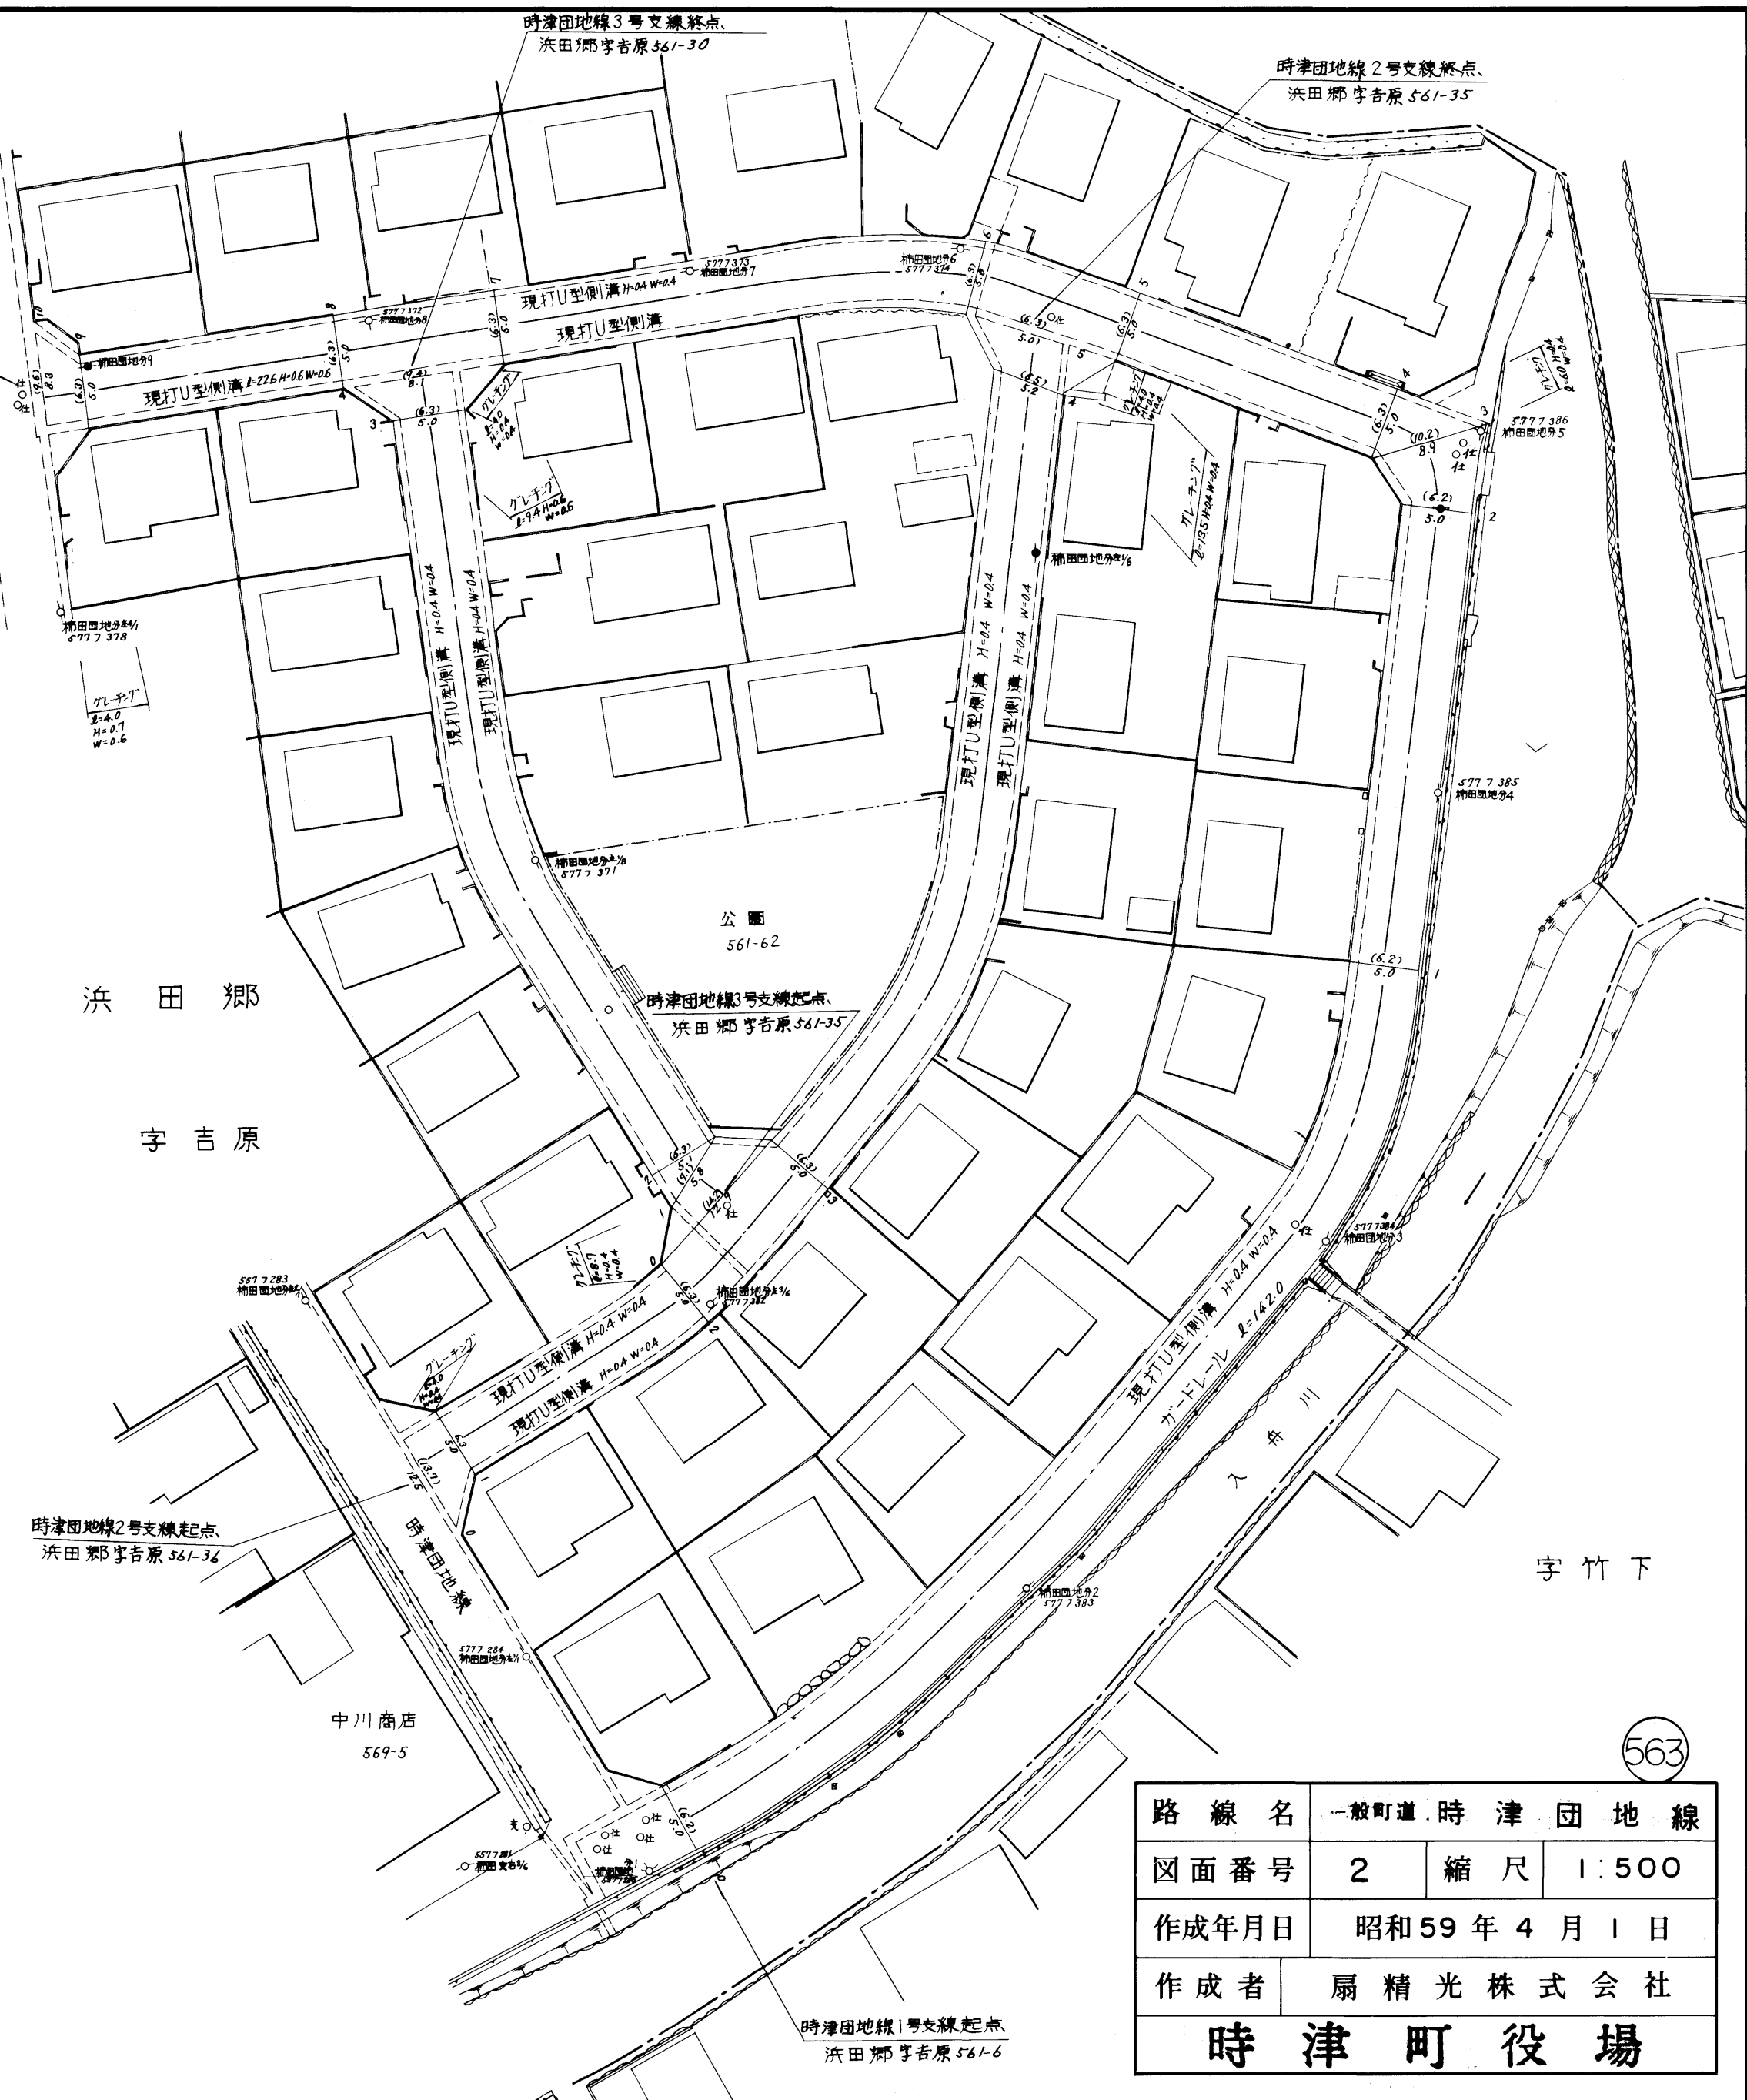

路線名	一般町道・時津団地線		
図面番号	2	縮尺	1:500
作成年月日	昭和59年4月1日		
作成者	扇精光株式会社		
時津町役場			

563