



整理番号	区間長	車道巾員	路肩巾員	歩道等巾員(右)	歩道等巾員(左)	待避所巾員	中央帯巾員	全巾員	路面種別	設計C/B/R	舗装年度	改良未改良	改良年度	備考
1	66.0	6.0 6.2	1.0 1.0	2.5 2.5	2.5 2.5			12.0 12.2	0.5			改		
計	66.0													

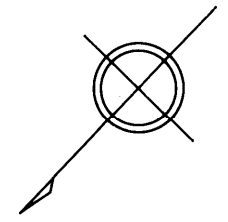

# 浜田郷

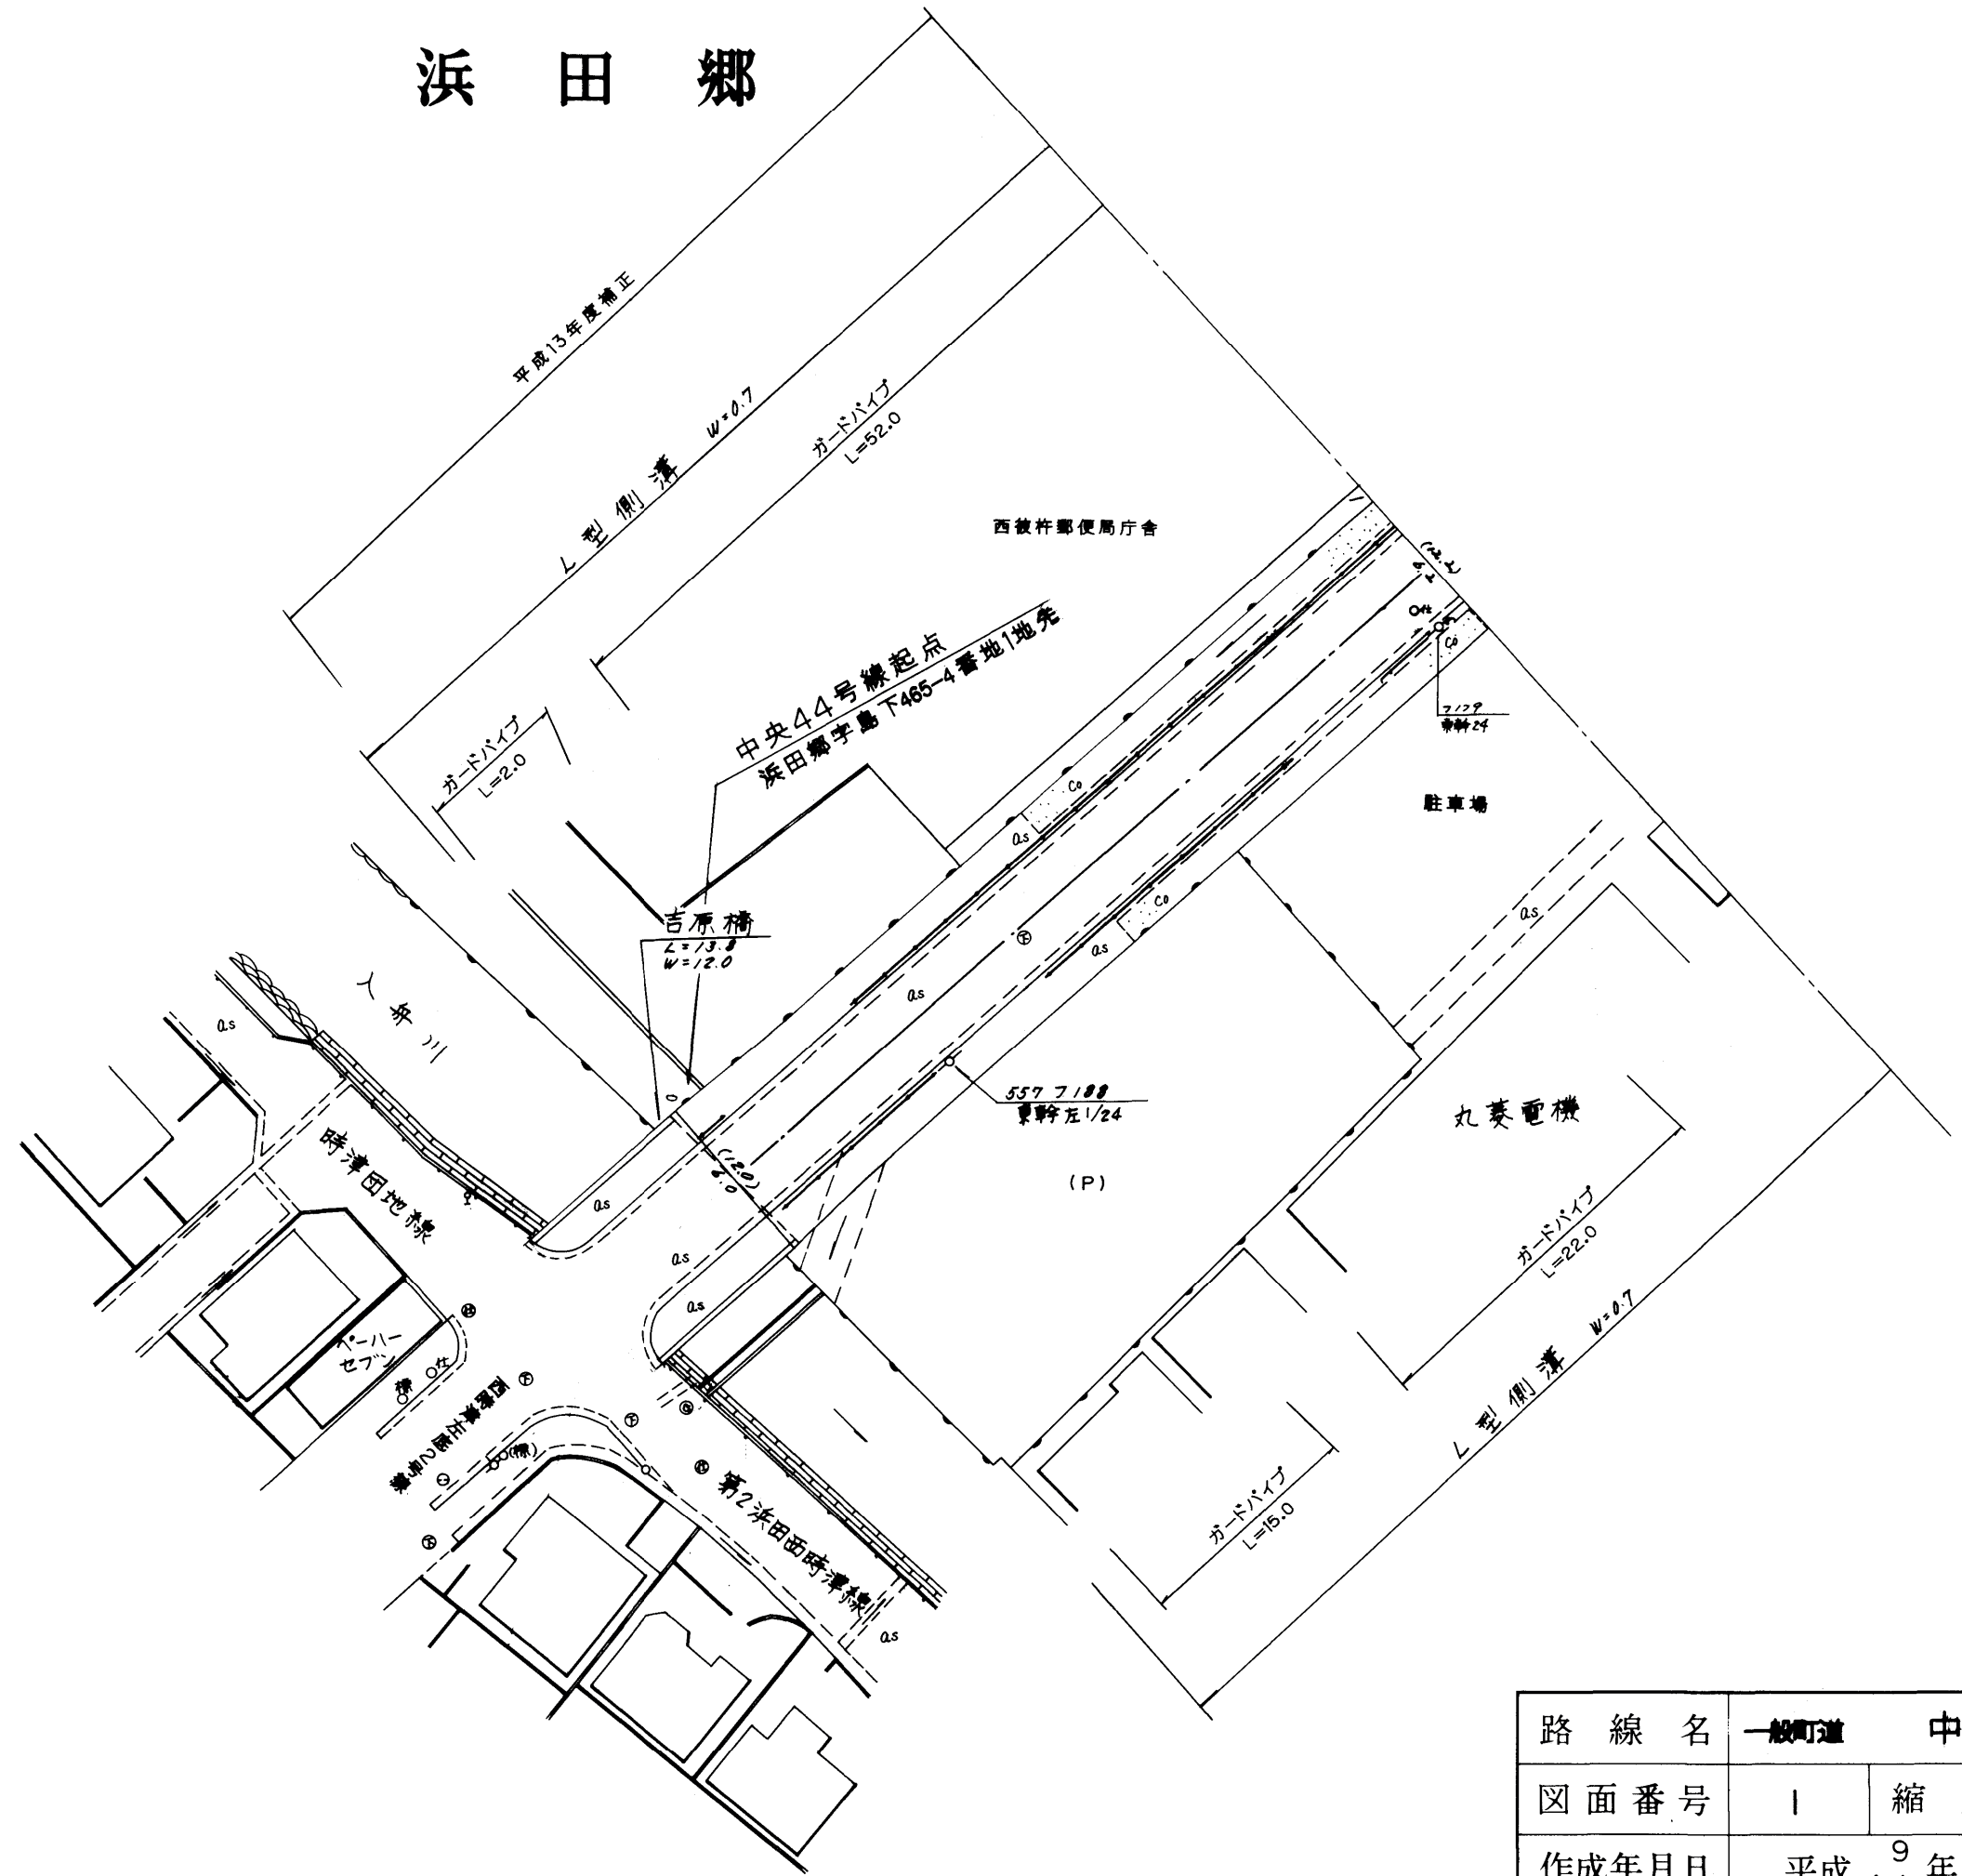


576

路線名	一般町道	中央44号線
図面番号	1	縮尺 1:500
作成年月日	平成 <sup>9</sup> 年3月31日	
作成者	扇精光株式会社	
時津町役場		

整理番号	区間長	車道巾員	路肩巾員	歩道等巾員(右)	歩道等巾員(左)	待避所巾員	中央帯巾員	全巾員	路面種別	設計C B R	舗装年度	改良未改良	改良年度	備考
1	3.6	6.2	7.0	2.5	2.5			12.2	44			改		
2	2.2	6.7	7.0	2.5	2.5			16.0	"			"		
3	3.1	8.1	7.0	2.5	2.5			20.5	"			"		
4	5.2	12.8	7.0	2.5	2.5			21.0	"			"		
5	5.3	8.2	7.0	2.5	2.5			16.0	"			"		
6	48.8	8.2	7.0	2.5	2.5			16.0	"			"		
7	6.1	15.0	7.0	2.5	2.5			16.0	"			"		
8	86.7	8.0	7.0	2.5	2.5			16.0	"			"		
9	6.0	15.0	7.0	2.5	2.5			16.0	"			"		
10	21.6	8.0	7.0	2.5	2.5			16.0	"	09		09		
計	188.6													

# 浜田郷

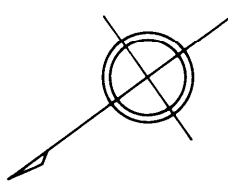

平成13年度補正

ガードパイプ L=1.5

西後杵郵便局

ファミリーマート

作業場

駐車場

現場打設溝 W=0.6 H=1.0 L=9.0

L型側溝 W=0.5 L=59.0

ガードパイプ L=22.8





駐車場

創価学会 時津文化会館

ガードパイプ L=19.0

L型側溝 W=0.5 L=63.0

現場打設溝 W=0.5 H=0.5 L=10.0

L型側溝 W=0.5 L=92.0

ガードパイプ L=35.0

中央37号線





ガードパイプ L=34.5

L型側溝 W=0.5 L=92.0

L型側溝(コンクリート敷) W=0.5 H=0.5 L=12.0

L型側溝 W=0.5 L=21.0

中央40号線








L型側溝 W=0.5 L=71.5

路線名	一般町道中央44号線		
図面番号	2	縮尺	1:500
作成年月日	平成10年3月31日		
作成者	扇精光株式会社		
<b>時津町役場</b>			

整理番号	区間長	車道巾員	路肩巾員	歩道等巾員(右)	歩道等巾員(左)	待避所巾員	中央帯巾員	全巾員	路面種別	設計C B R	舗装年度	改良未改良	改良年度	備考
1	6.8	8.0	4.5	3.5				16.0	AS		2009	改	2009	
2	25.6	8.0	1.0	3.5	3.5			16.0	"	"	"	"	"	
3	6.2	8.0	5.0	4.0				17.0	"	"	"	"	"	
4	20.1	8.0	1.0	4.5	4.1			17.6	"	"	"	"	"	
5	70.6	8.0	1.0	4.5	4.5			18.0	"		2014	"	2014	
6	4.0	8.0	1.0	4.5	7.0			21.6	"	"	"	"	"	
7	1.6	8.0	1.0	7.0	7.0			23.0	"	"	"	"	"	
計	134.9													

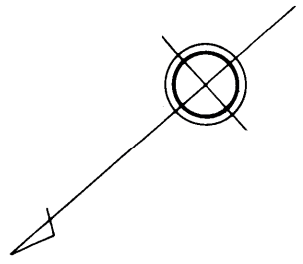

浜田郷

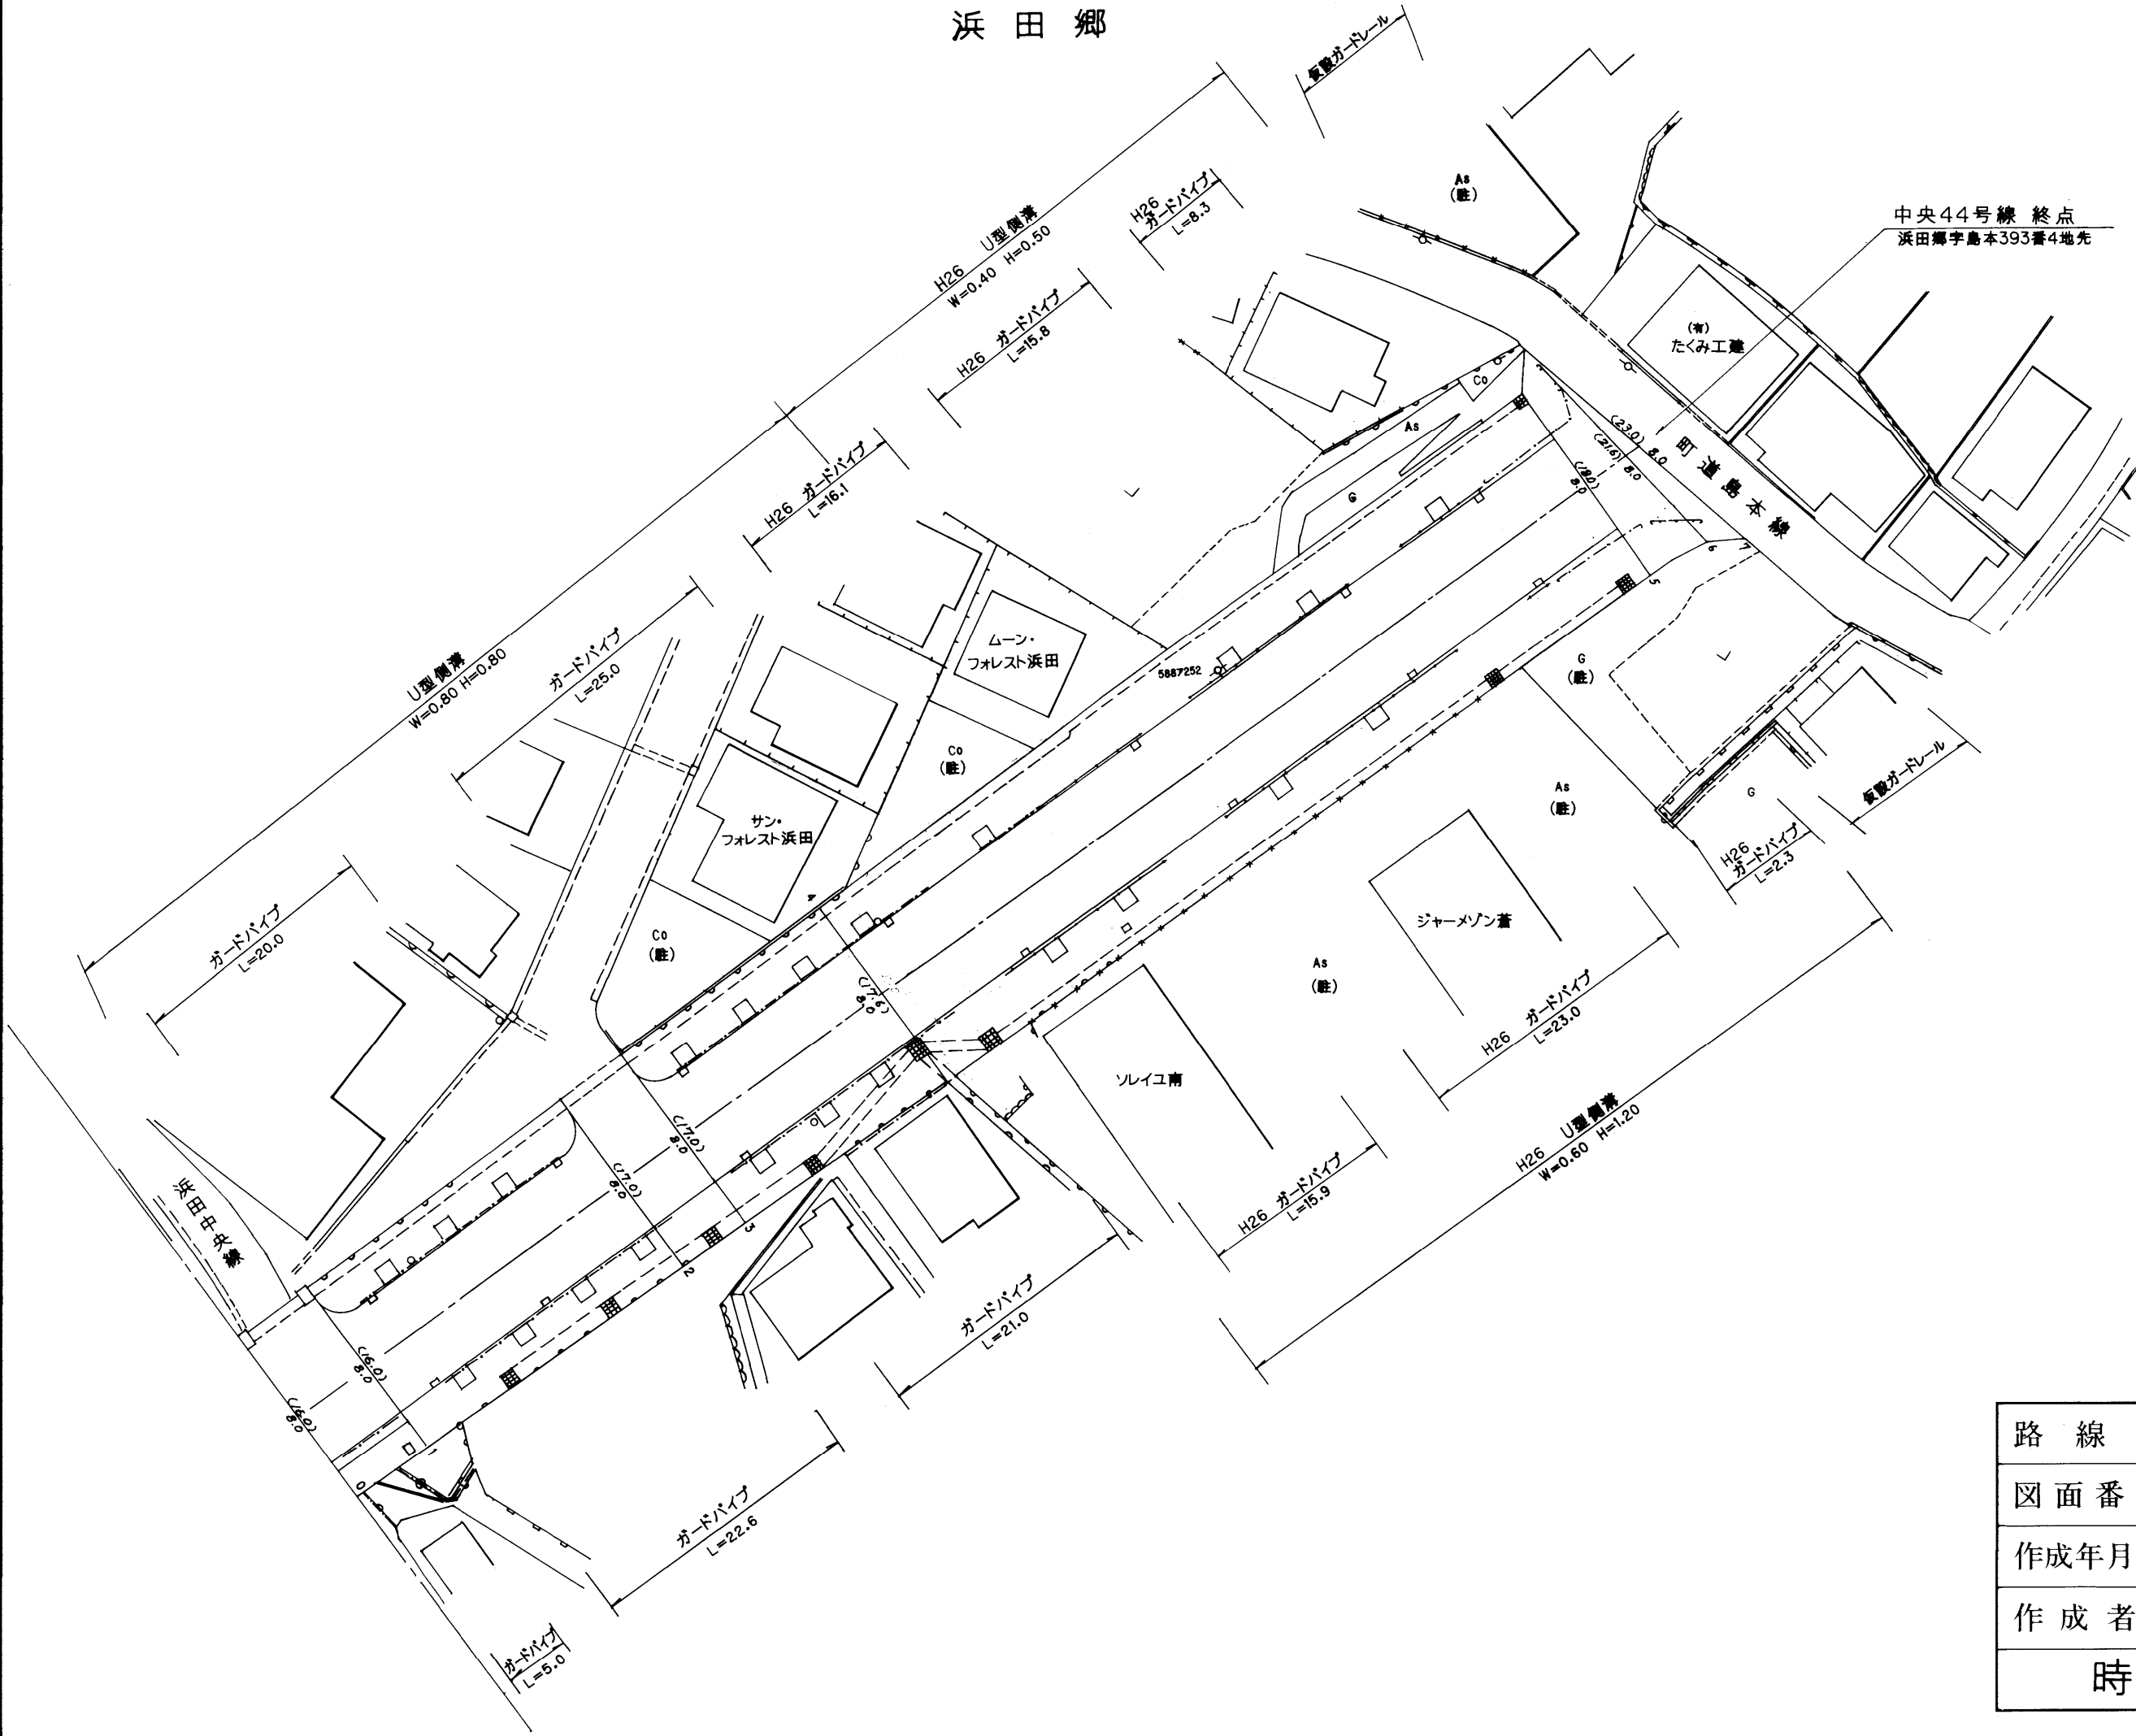

路線名	一般町道 中央44号線		
図面番号	3	縮尺	1:500
作成年月日	平成 <sup>22</sup> / <sub>27</sub> 年3月31日		
作成者	扇精光株式会社		
時津町役場			