


整理番号	区間長	車道巾員	路肩巾員	歩道等巾員(右)	歩道等巾員(左)	待避所巾員	中央帯巾員	全巾員	路面種別	設計C/R	舗装年度	改良未改良	改良年度	備考
1	17.0	5.0	2.0					6.0	as			改		
2	87.4	5.0	2.0					6.0	シ			未		
3	18.6	5.0	2.0					6.0	シ			未		
4	2.0	5.0	2.0					6.0	シ			改		
5	6.0	5.0	2.0					6.0	シ			シ		
6	2.0	5.0	2.0					6.0	シ			シ		
7	22.6	5.0	2.0					6.0	シ			シ		
8	58.2	5.0	2.0					6.0	シ			シ		
9	15.0	5.0	2.0					6.0	シ			シ		
10	12.0	5.0	2.0					6.0	シ			シ		
11	2.0	5.0	2.0					6.0	シ			シ		
計	240.8							70.8						

浜田郷

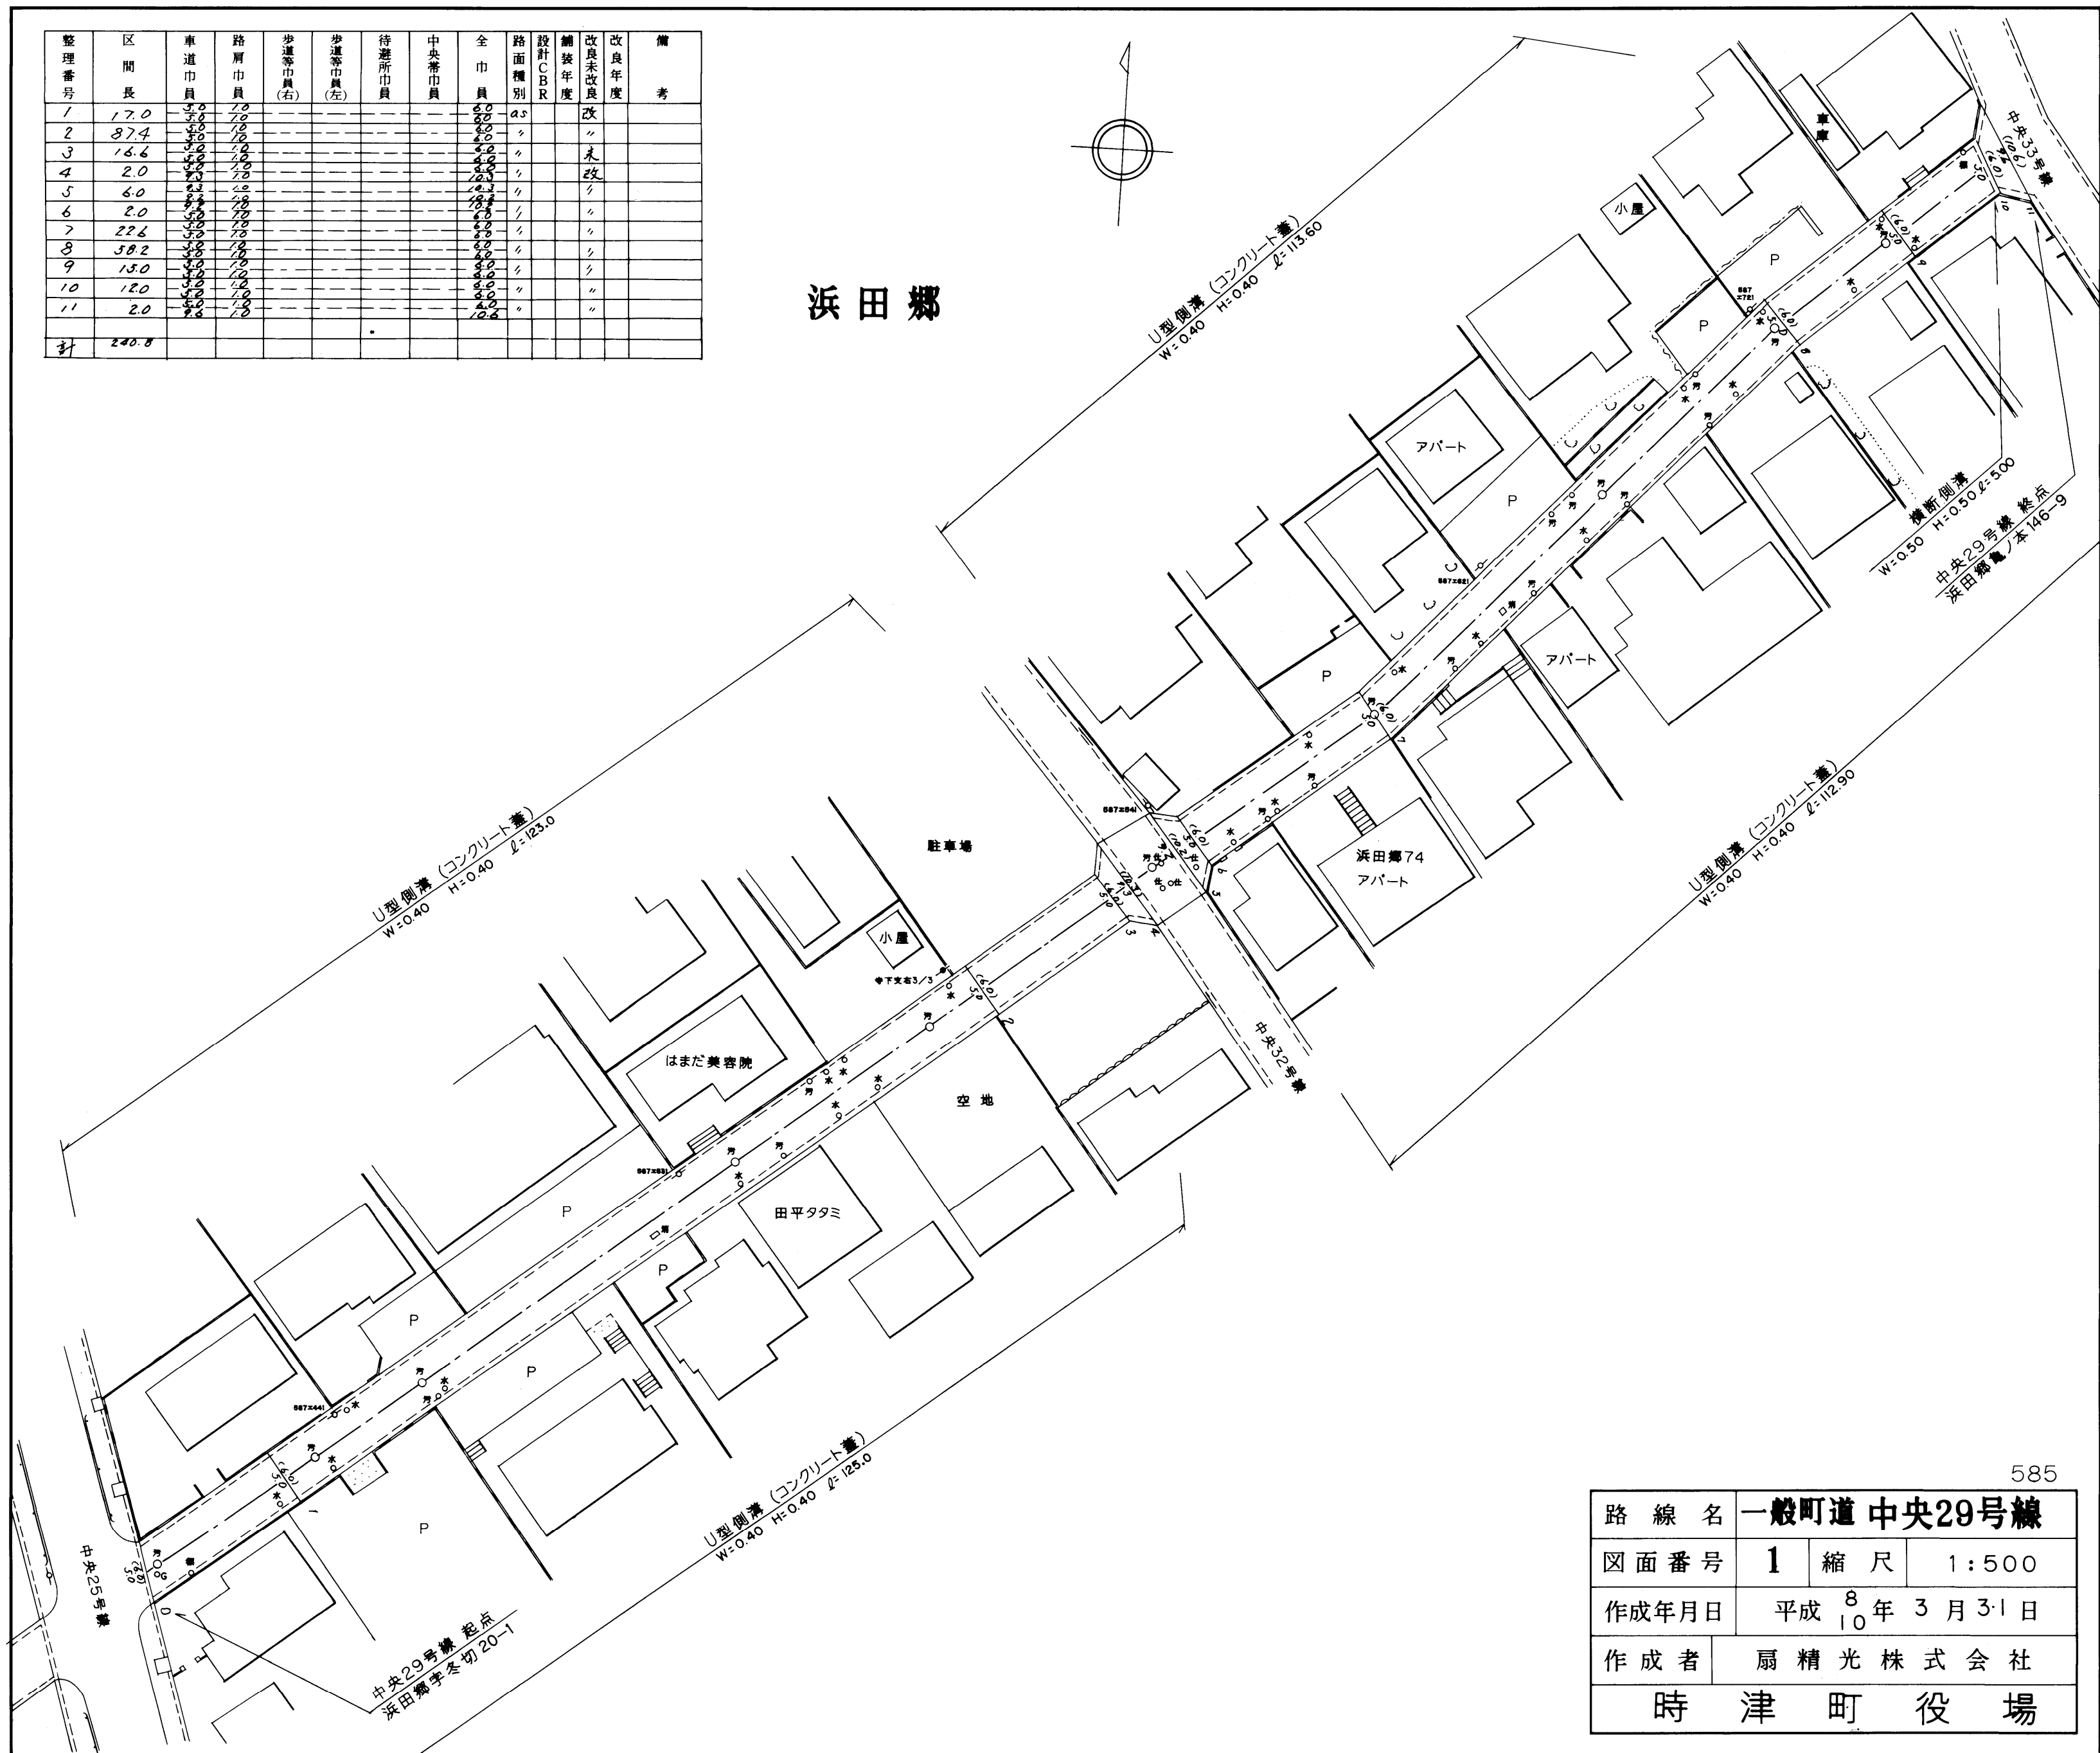

路線名	一般町道 中央29号線		
図面番号	1	縮尺	1:500
作成年月日	平成 ⁸ ₁₀ 年3月31日		
作成者	扇精光株式会社		
時津町役場			