
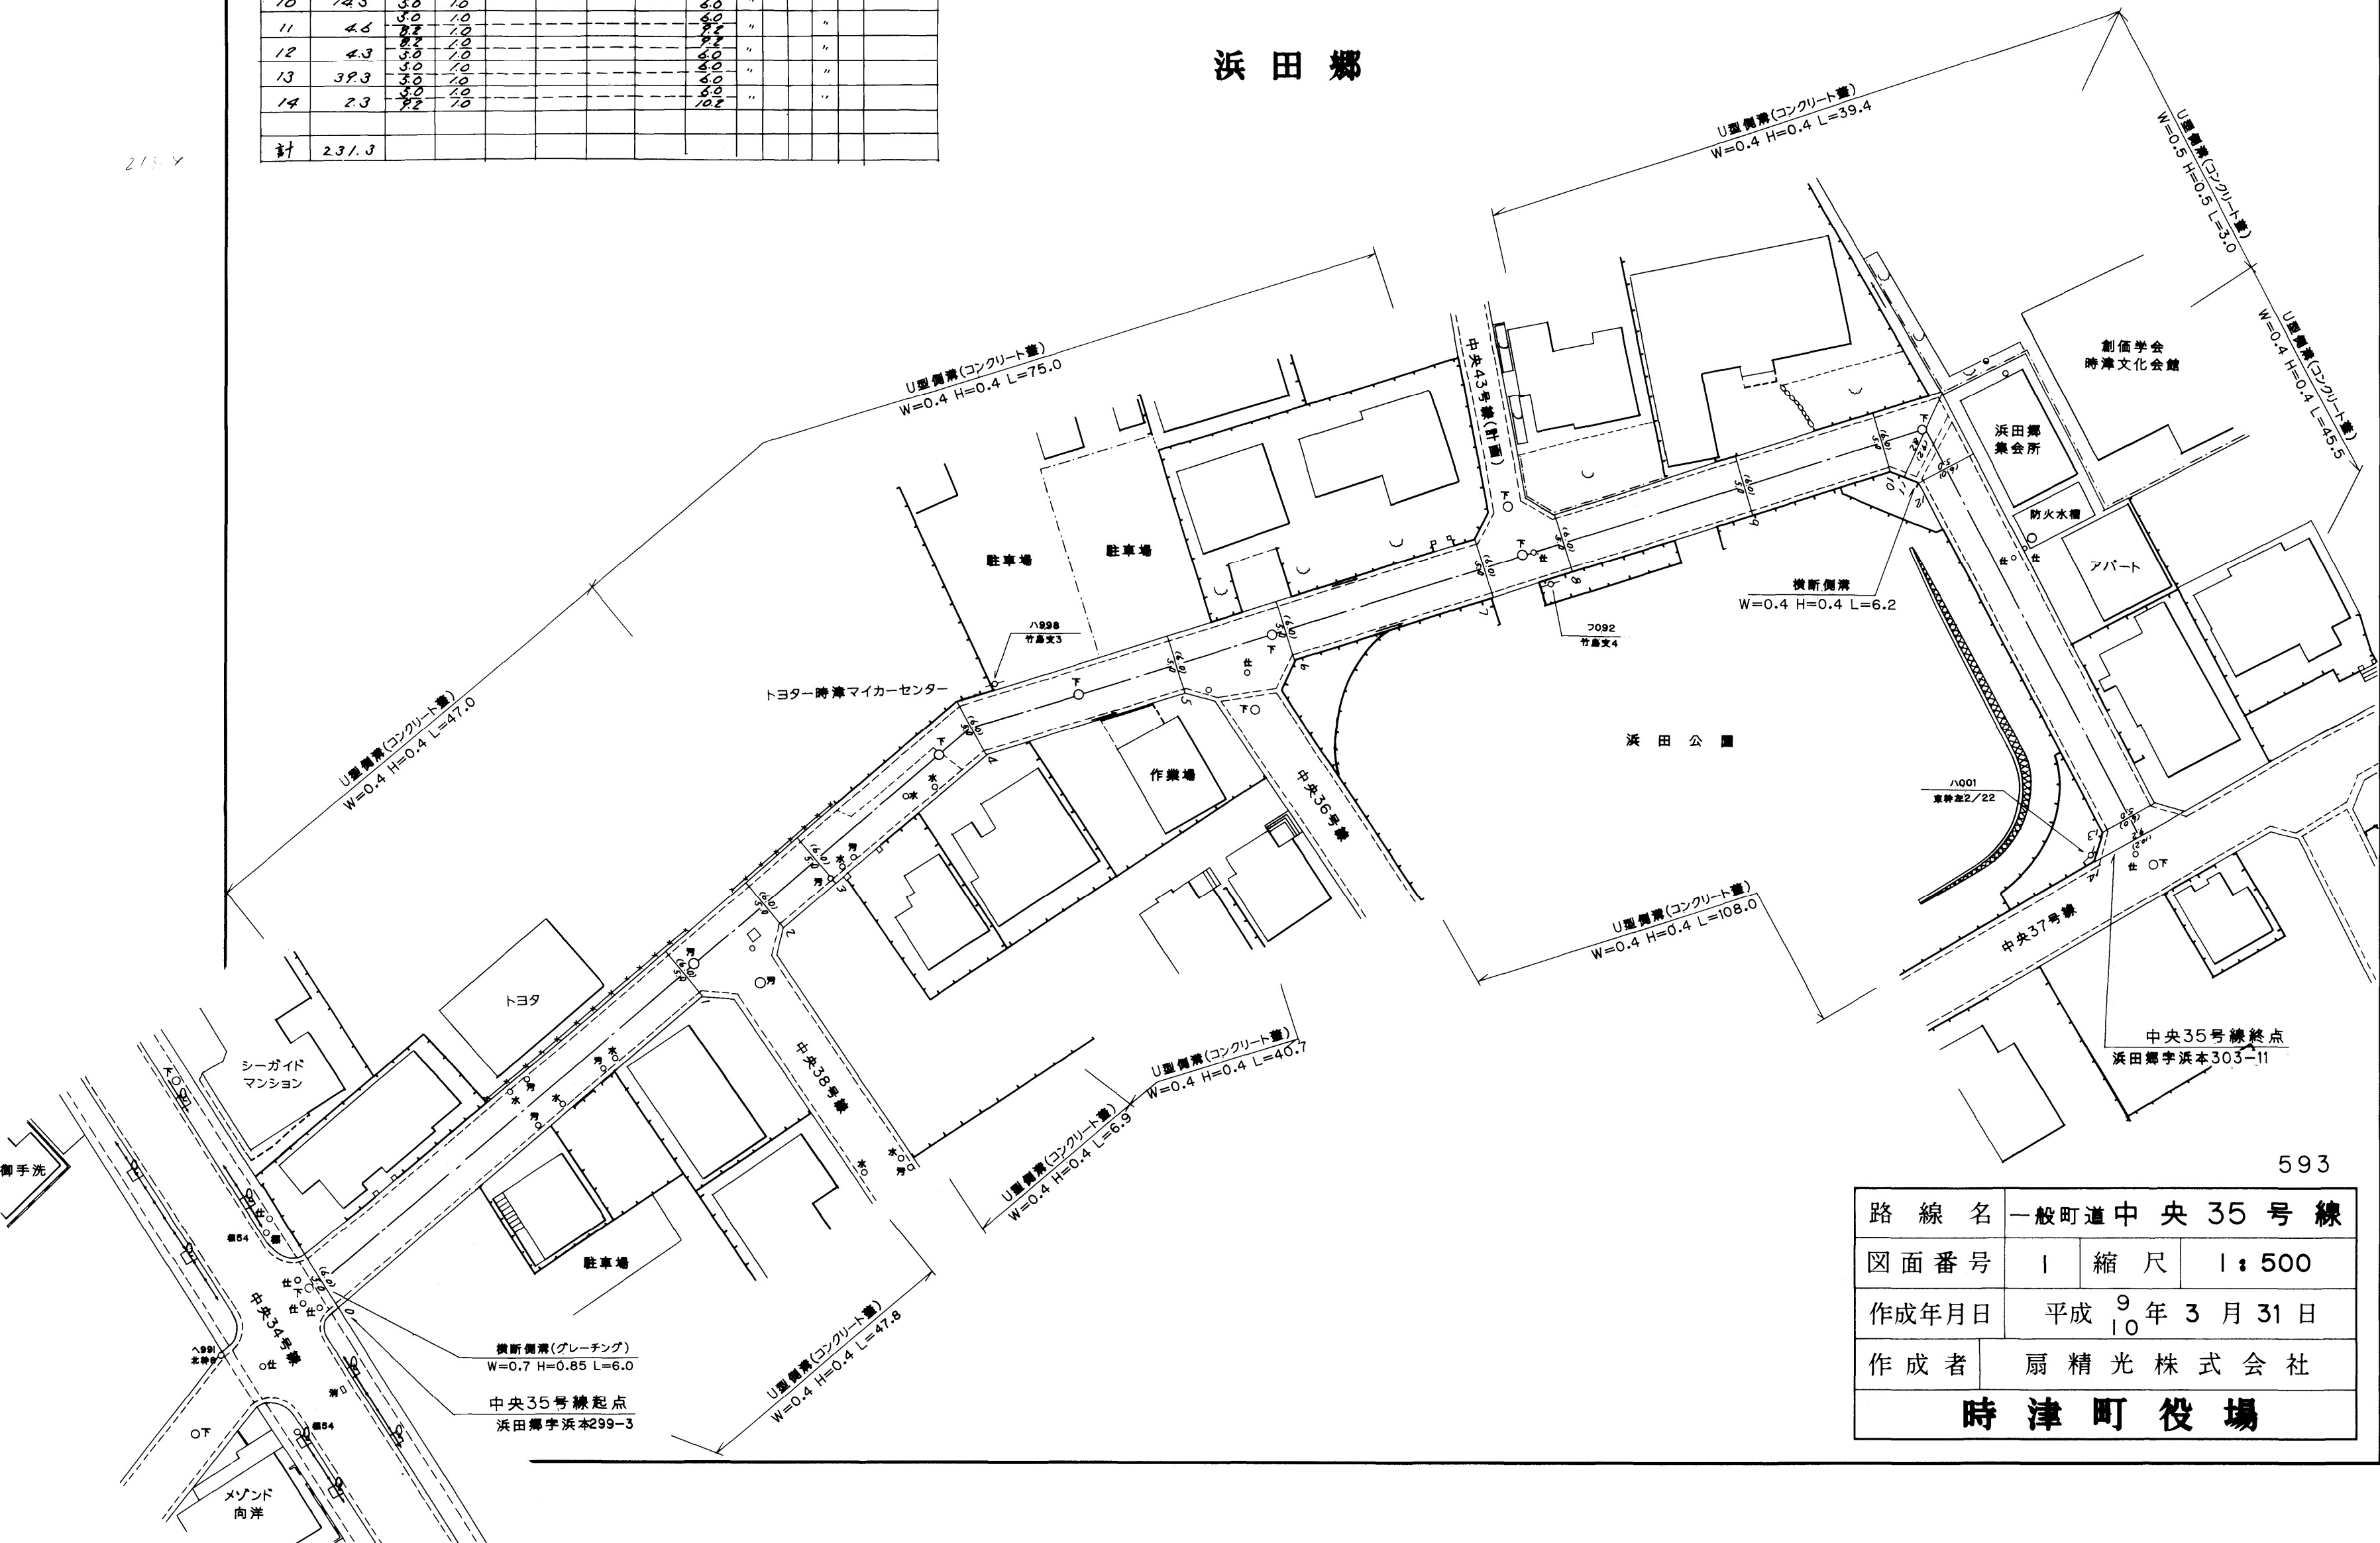


整理番号	区間長	車道巾員	路肩巾員	歩道等巾員(右)	歩道等巾員(左)	待避所巾員	中央帯巾員	全巾員	路面種別	設計CBR	舗装年度	改良未改良	改良年度	備考
1	47.7	5.0	1.0					7.0	4.3			改		
2	10.3	5.0	1.0					7.0						
3	6.9	5.0	1.0					7.0						
4	20.5	5.0	1.0					7.0						
5	21.5	5.0	1.0					7.0						
6	11.4	5.0	1.0					7.0						
7	20.8	5.0	1.0					7.0						
8	8.4	5.0	1.0					7.0						
9	18.8	5.0	1.0					7.0						
10	14.5	5.0	1.0					7.0						
11	4.6	5.0	1.0					7.0						
12	4.3	5.0	1.0					7.0						
13	39.3	5.0	1.0					7.0						
14	2.3	5.0	1.0					7.0						
計	231.3													

浜田郷

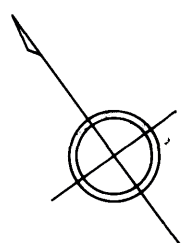

593

路線名	一般町道中央35号線		
図面番号	1	縮尺	1:500
作成年月日	平成 <sup>9</sup> <sub>10</sub> 年3月31日		
作成者	扇精光株式会社		
<b>時津町役場</b>			