


整理番号	区間長	車道巾員	路肩巾員	歩道等巾員(右)	歩道等巾員(左)	待避所巾員	中央帯巾員	全市員	路面種別	設計C B R	舗装年度	改良未改良	改良年度	備考
1	6.3	12.5 6.5	1.0	6.5 4.3	6.4 2.0			26.4 13.8	As	2015	改	2015		
2	2.3	6.5		4.3	2.0			13.8	〃		〃	〃		
3	83.4	6.1		2.4	2.5			12.0	〃		〃	〃		
4	83.4	6.0		2.5	2.5			12.0	〃		〃	〃		
5	4.8	6.0 11.0		2.5	2.5			12.0	〃		〃	〃		
計	180.2													

西時津郷  
字紺屋平

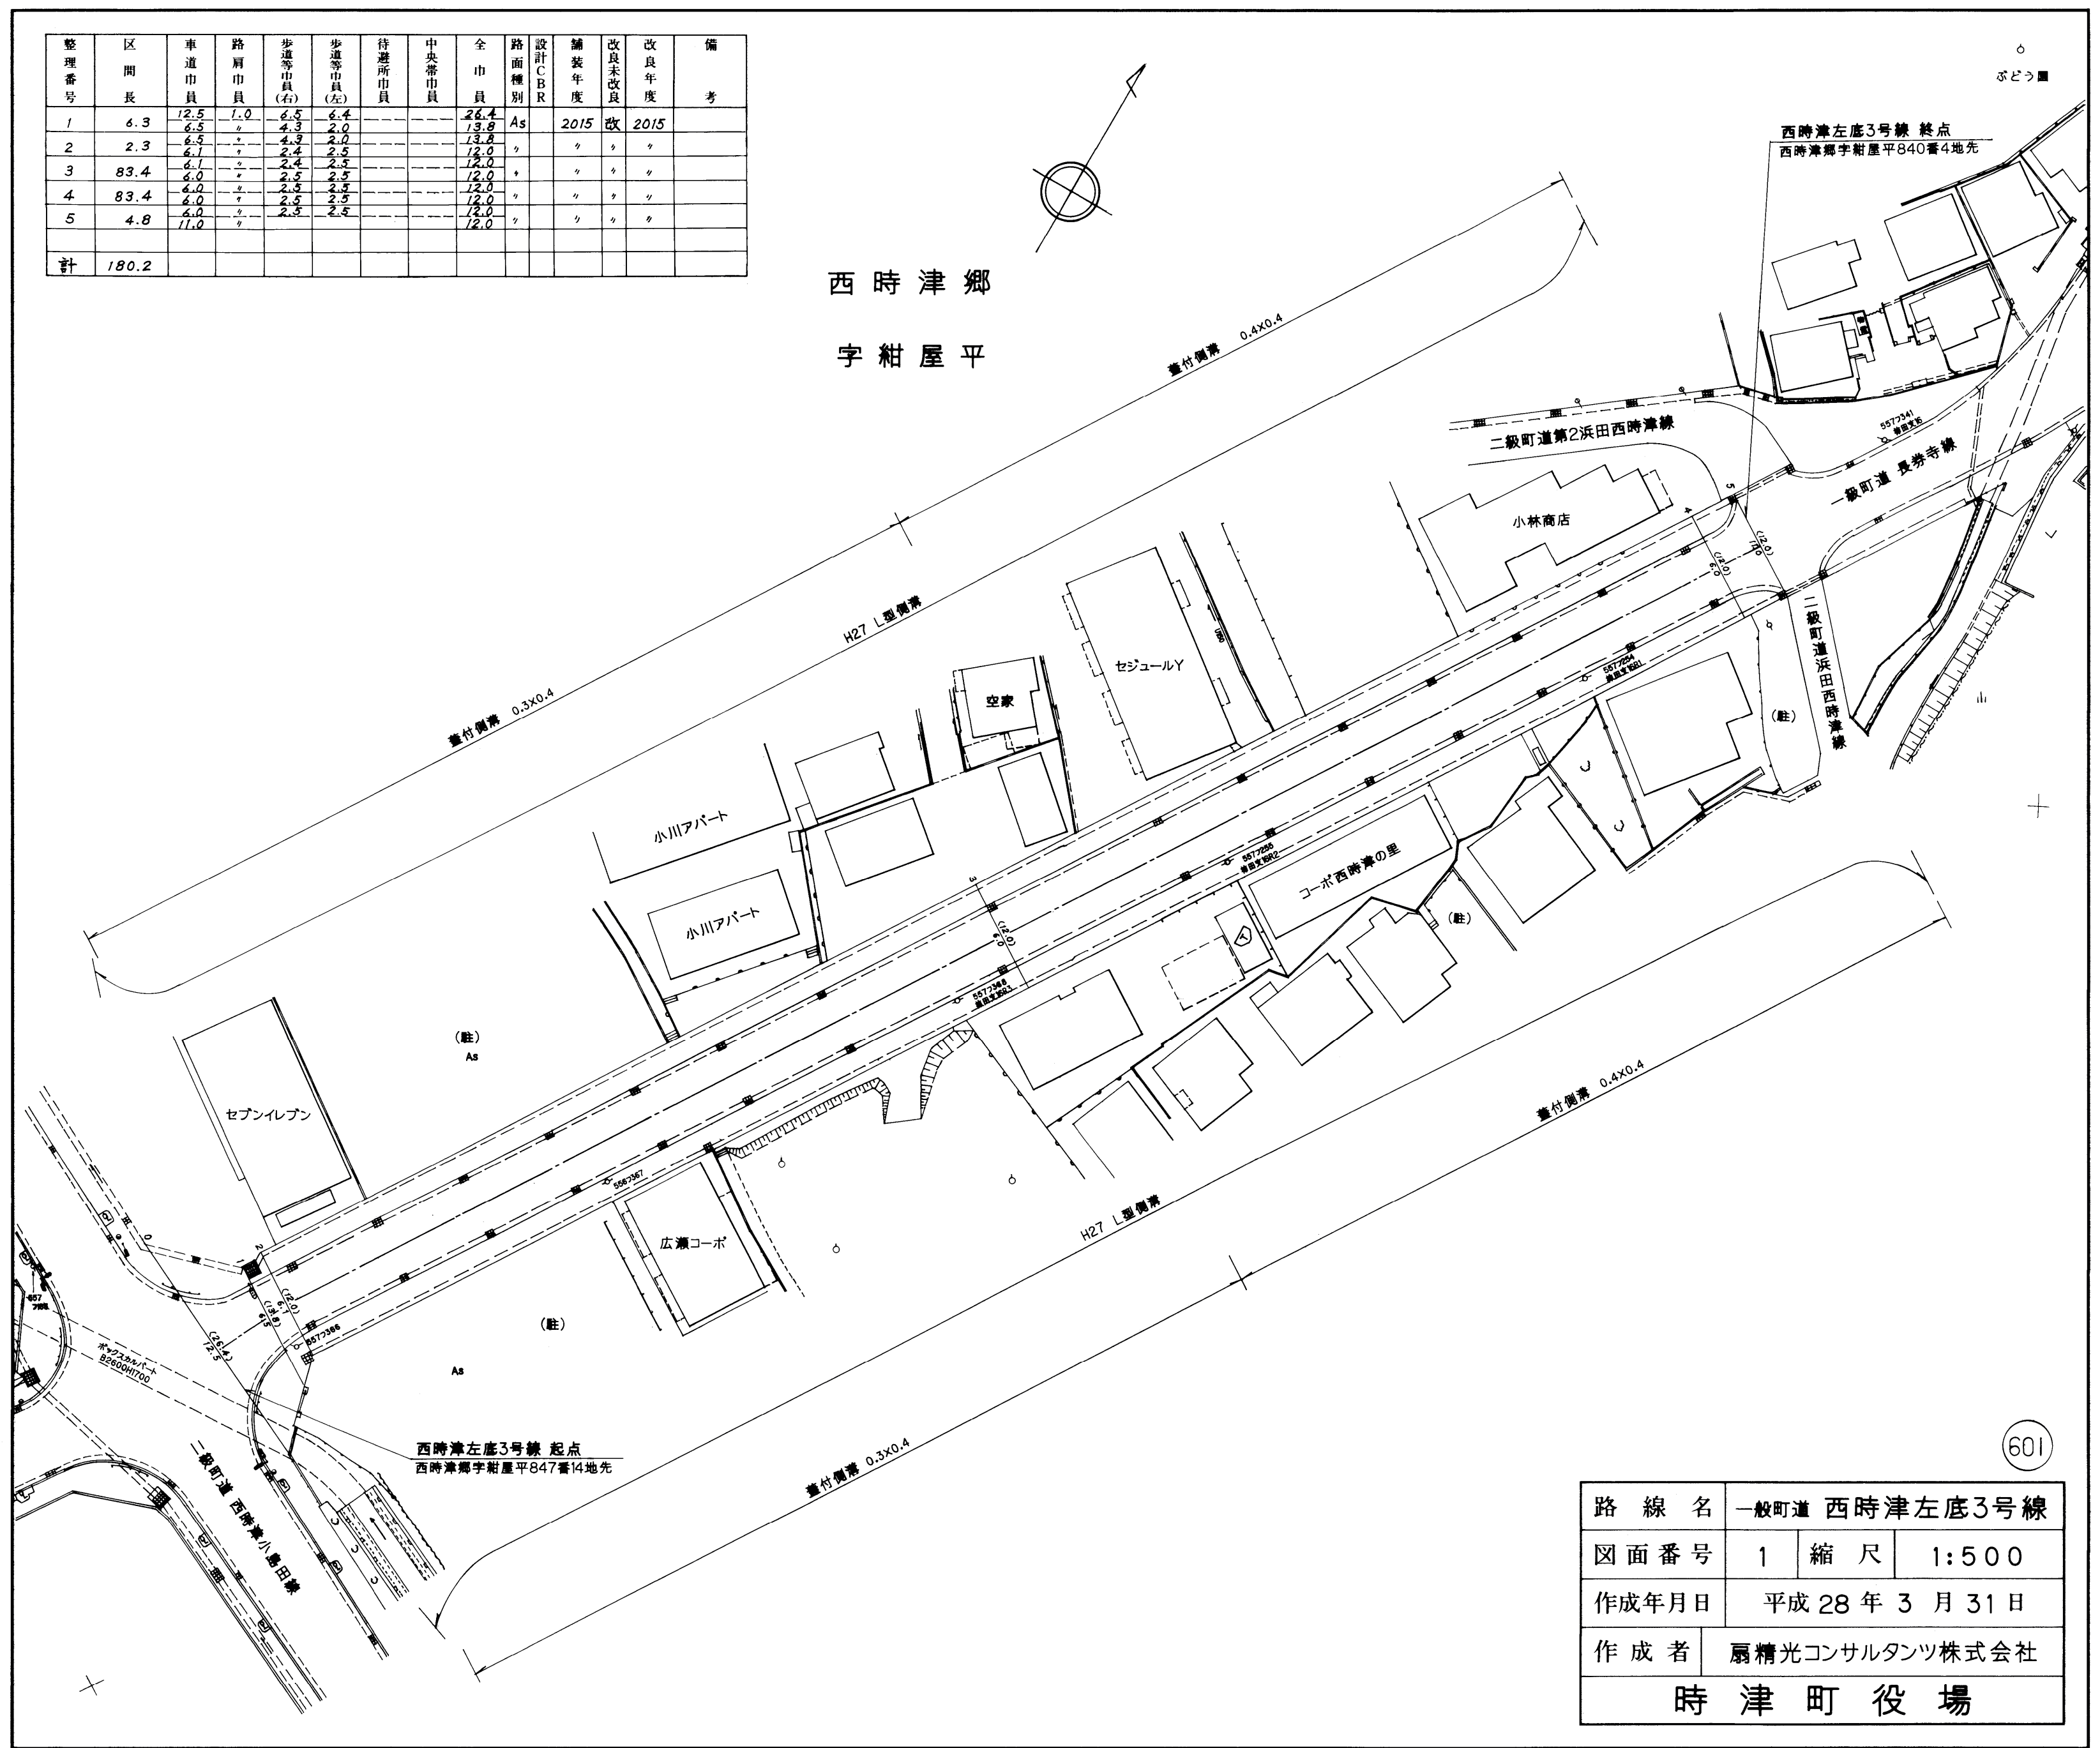

路線名	一般町道 西時津左底3号線		
図面番号	1	縮尺	1:500
作成年月日	平成28年3月31日		
作成者	扇精光コンサルタンツ株式会社		
時津町役場			