
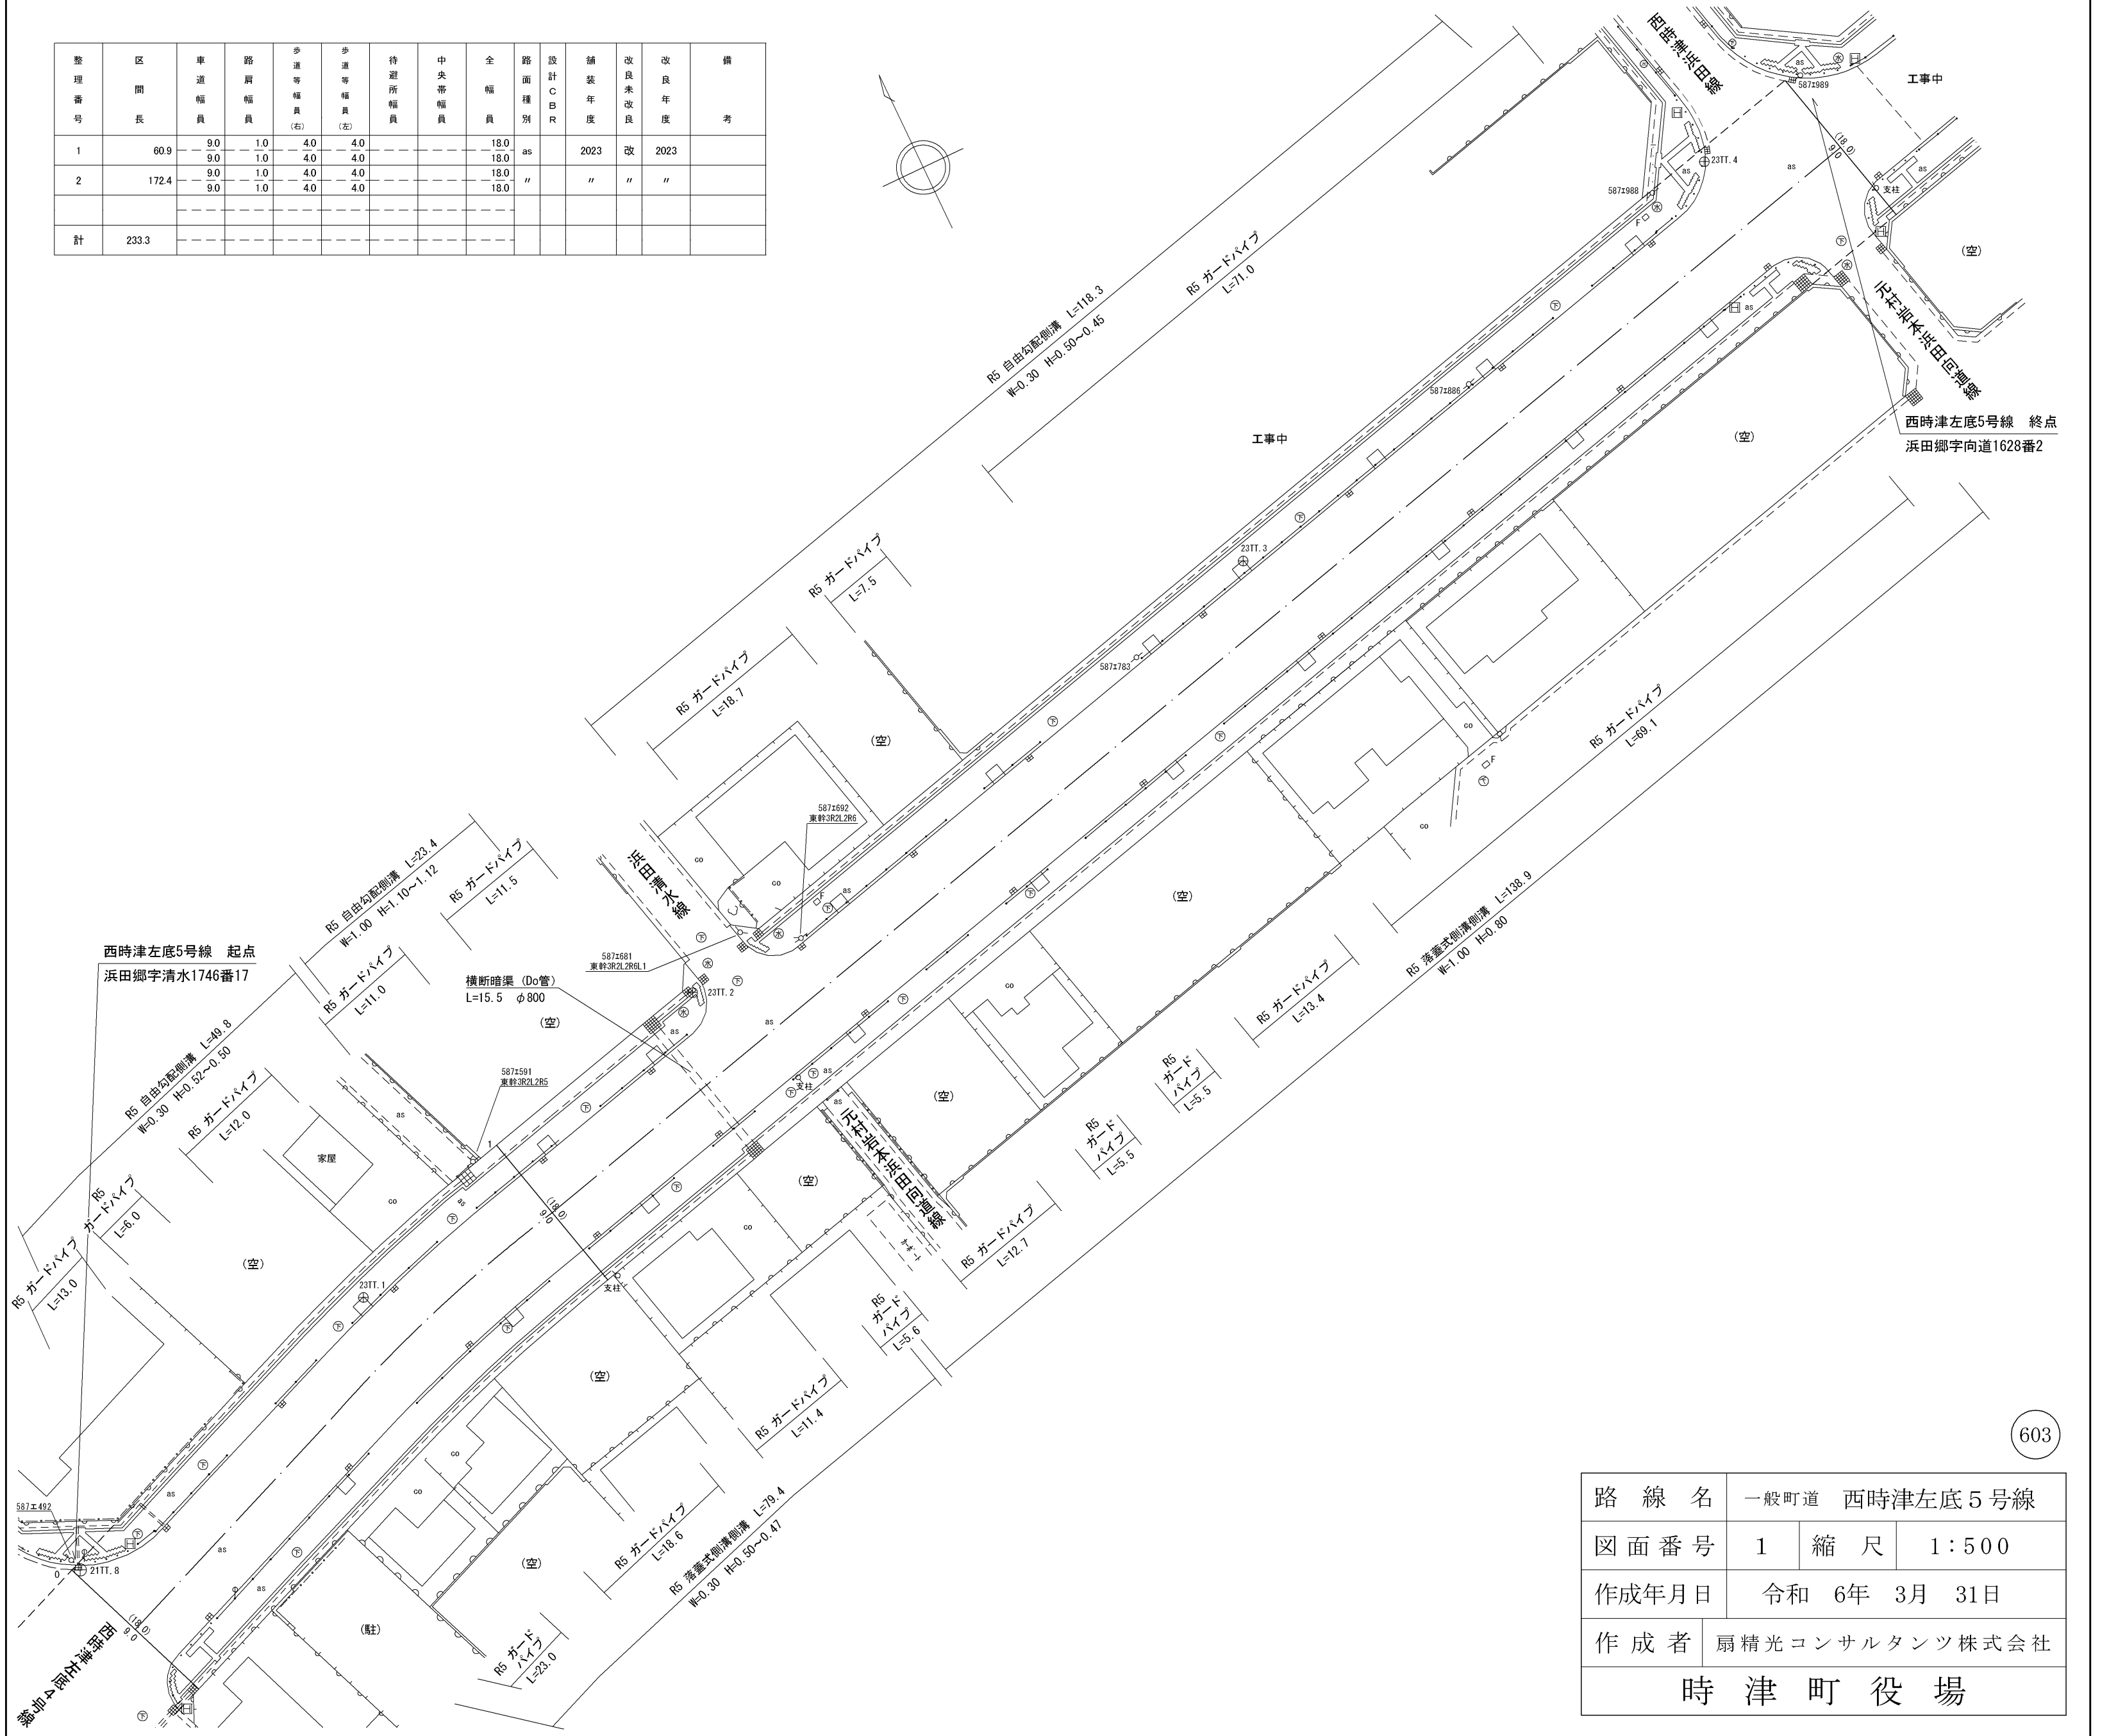


整理番号	区間長	車道幅員	路肩幅員	歩道等幅員(右)	歩道等幅員(左)	待避所幅員	中央帯幅員	全幅員	路面種別	設計C B R	舗装年度	改良未改良	改良年度	備考
1	60.9	9.0	1.0	4.0	4.0			18.0	as		2023	改	2023	
2	172.4	9.0	1.0	4.0	4.0			18.0	"	"	"	"	"	
計	233.3													

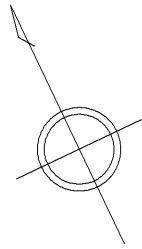

路線名	一般町道 西時津左底5号線		
図面番号	1	縮尺	1:500
作成年月日	令和 6年 3月 31日		
作成者	扇精光コンサルタンツ株式会社		
時津町役場			