
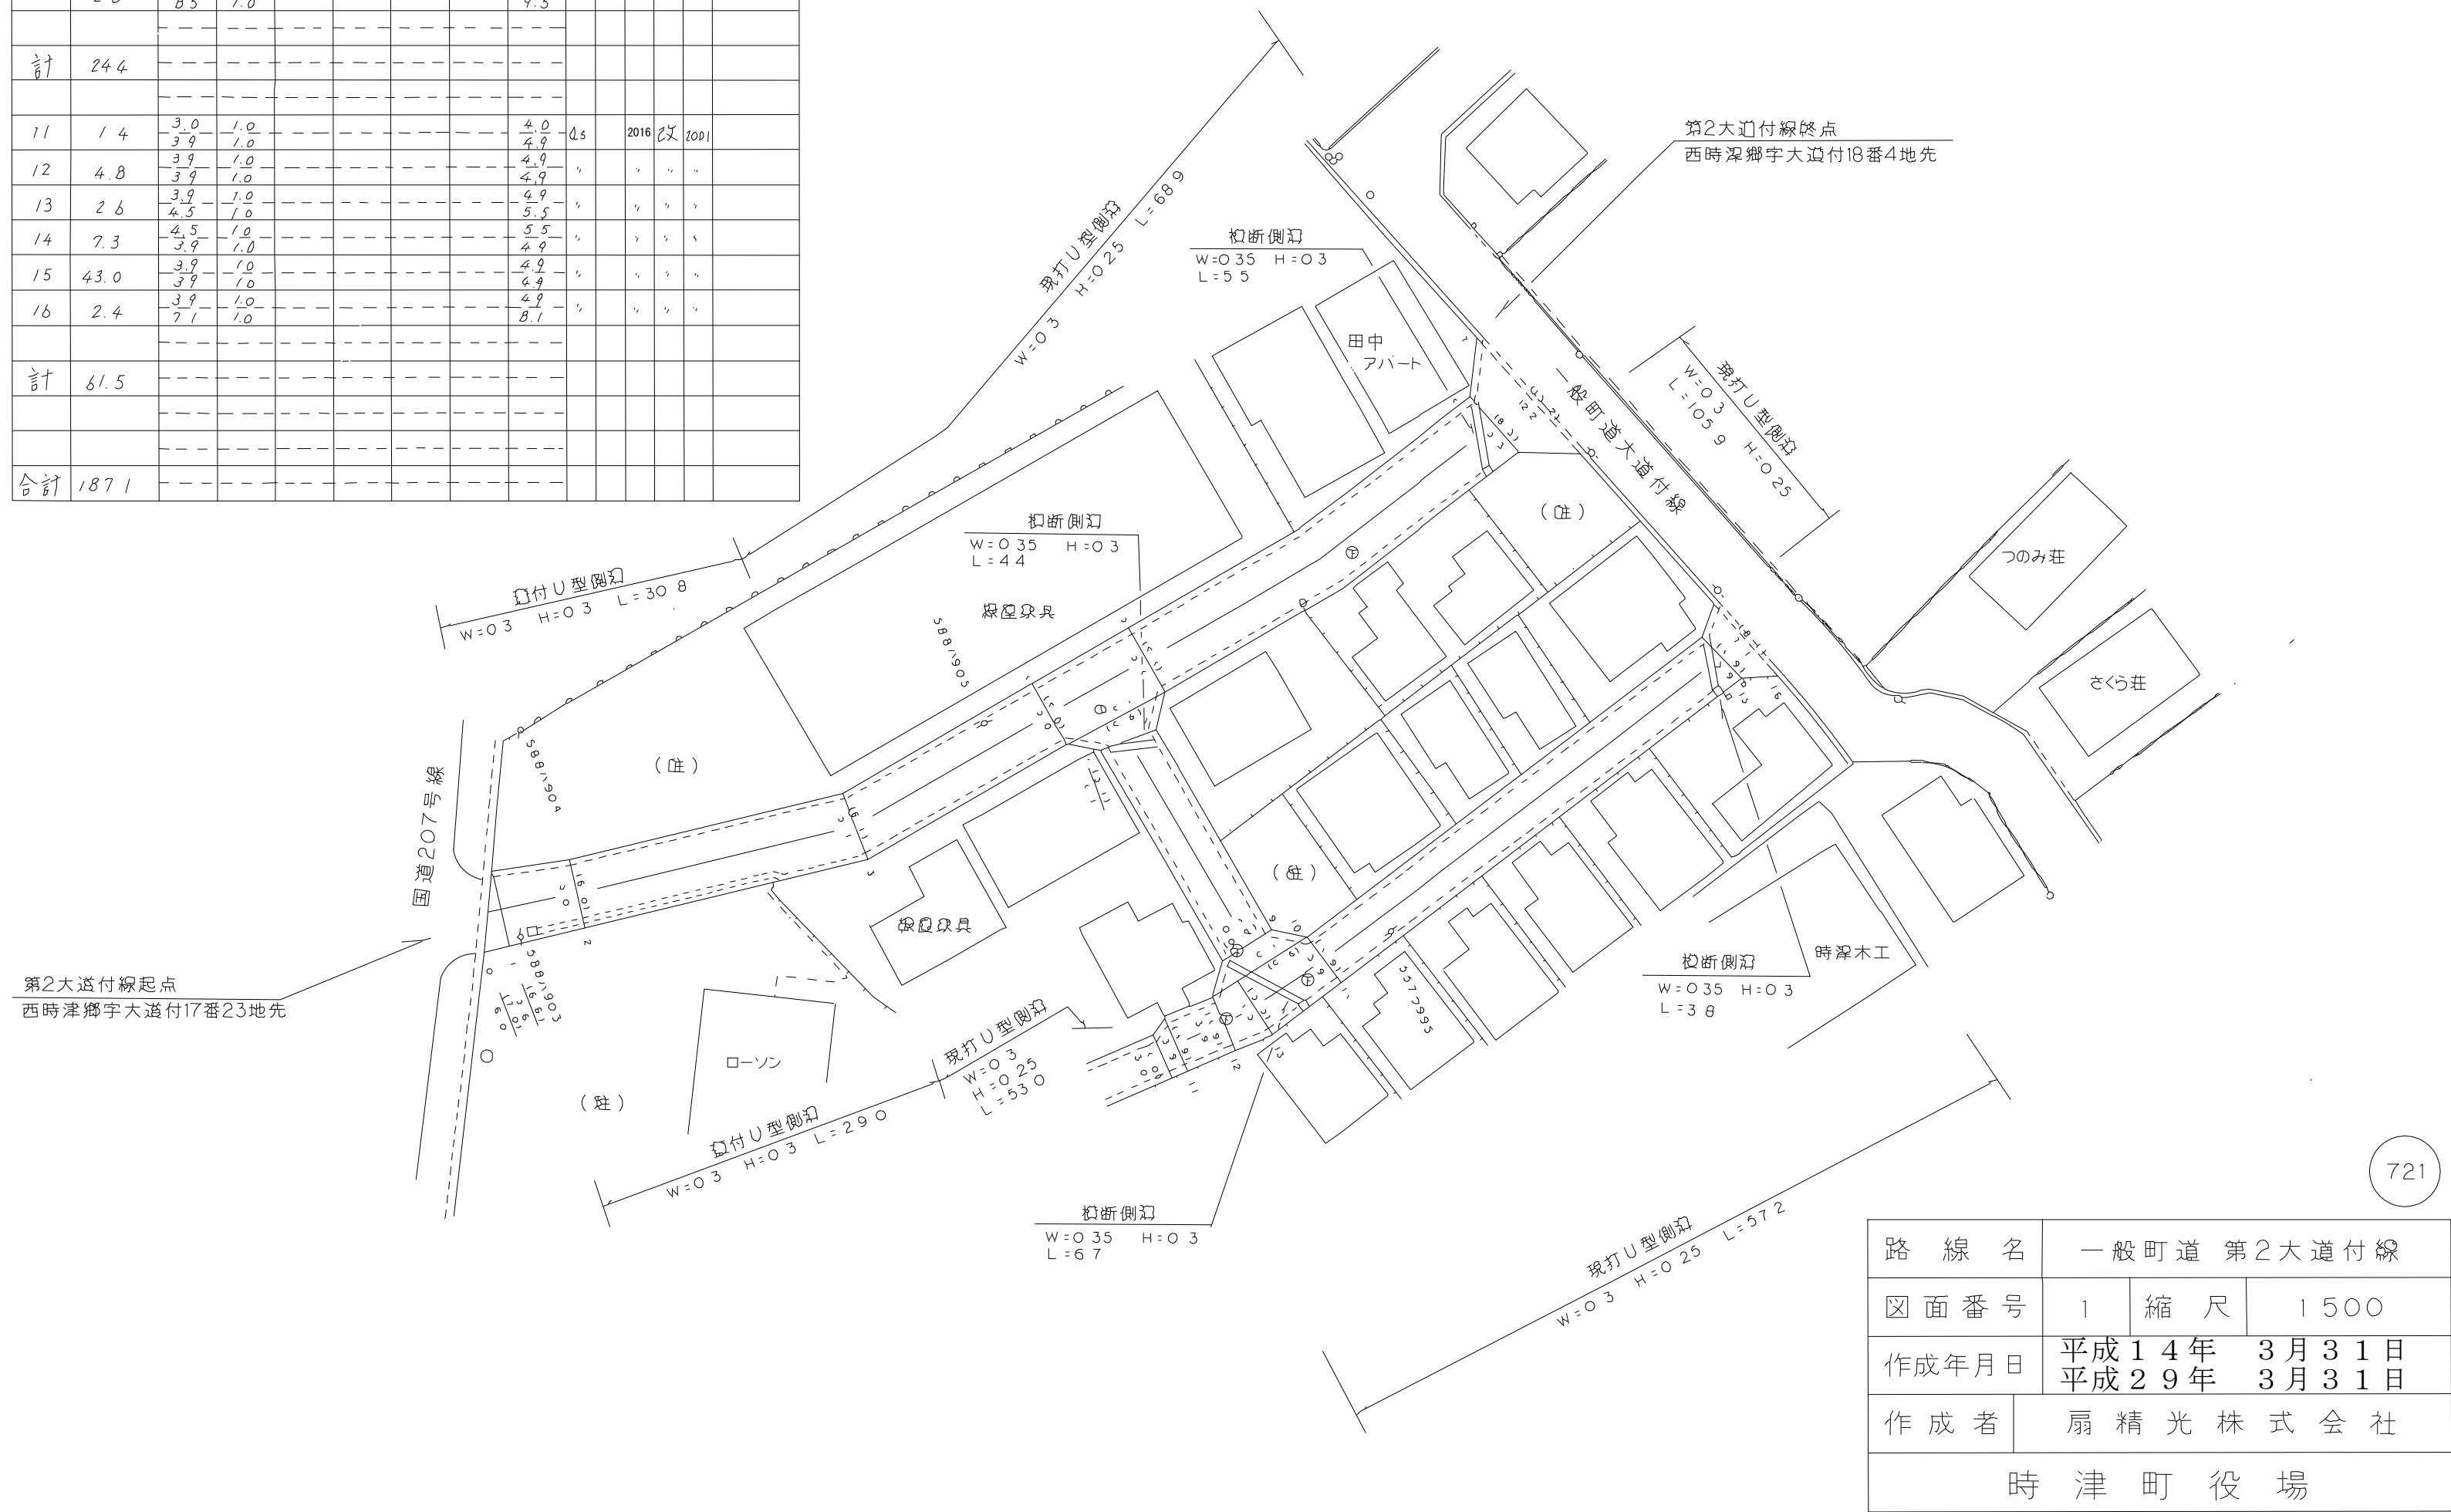


整理番号	区間長	車道巾員	路肩巾員	歩道巾員(右)	歩道巾員(左)	待避所巾員	中央溝巾員	全市員	路面種別	設計C/D/R	舗装年度	改良年度	備考
1	1.0	6.0 5.6	1.0 1.0					7.0 6.6	As	2016	改	2001	
2	1.0	5.6 5.0	1.0 1.0					6.6 6.0	〃	〃	〃	〃	
3	24.2	5.0 5.1	1.0 1.0					6.0 6.1	〃	〃	〃	〃	
4	19.2	5.1 5.0	1.0 1.0					6.1 6.0	〃	〃	〃	〃	
5	9.6	5.0 5.4	1.0 1.0					6.0 6.4	〃	〃	〃	〃	
6	36.2	5.4 5.3	1.0 1.0					6.4 6.3	〃	〃	〃	〃	
7	4.0	5.3 12.2	1.0 1.0					6.3 13.2	〃	〃	〃	〃	
計	101.2												
8	2.0	8.5 4.7	1.0 1.0					9.5 5.1	As	2016	改	2001	
9	20.4	4.1 4.0	1.0 1.0					5.1 5.0	〃	〃	〃	〃	
10	2.0	4.0 8.5	1.0 1.0					5.0 9.5	〃	〃	〃	〃	
計	24.4												
11	1.4	3.0 3.9	1.0 1.0					4.0 4.9	As	2016	改	2001	
12	4.8	3.9 3.9	1.0 1.0					4.9 4.9	〃	〃	〃	〃	
13	2.6	3.9 4.3	1.0 1.0					4.9 5.5	〃	〃	〃	〃	
14	7.3	4.5 3.9	1.0 1.0					5.5 4.9	〃	〃	〃	〃	
15	43.0	3.9 3.9	1.0 1.0					4.9 4.9	〃	〃	〃	〃	
16	2.4	3.9 7.1	1.0 1.0					4.9 8.1	〃	〃	〃	〃	
計	81.5												
合計	187.1												

西時津郷

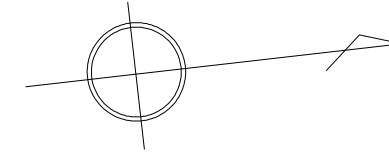

路線名	一般町道 第2大道付線		
図面番号	1	縮尺	1500
作成年月日	平成14年 3月31日	平成29年 3月31日	
作成者	扇精光株式会社		
時津町役場			