整理番号	区間長	車道巾員	路肩巾員	歩道等巾員(右)	歩道等巾員(左)	待避所巾員	中央帯巾員	全巾員	路面種別	設計CBR	舗装年度	改良未改良	改良年度	備考
1	2.9	14.5	1.0	―	―	―	―	15.5	as		2004	改	2004	
		8.9	1.0					9.9						
2	4.6	8.9	1.0	―	―	―	―	9.9	〃		〃	〃	〃	
		5.0	1.0					6.0						
3	76.2	5.0	1.0	―	―	―	―	6.0	〃		〃	〃	〃	
		5.0	1.0					6.0						
4	3.5	5.0	1.0	―	―	―	―	6.0	〃		〃	〃	〃	
		12.0	1.0					13.0						
計	87.2													

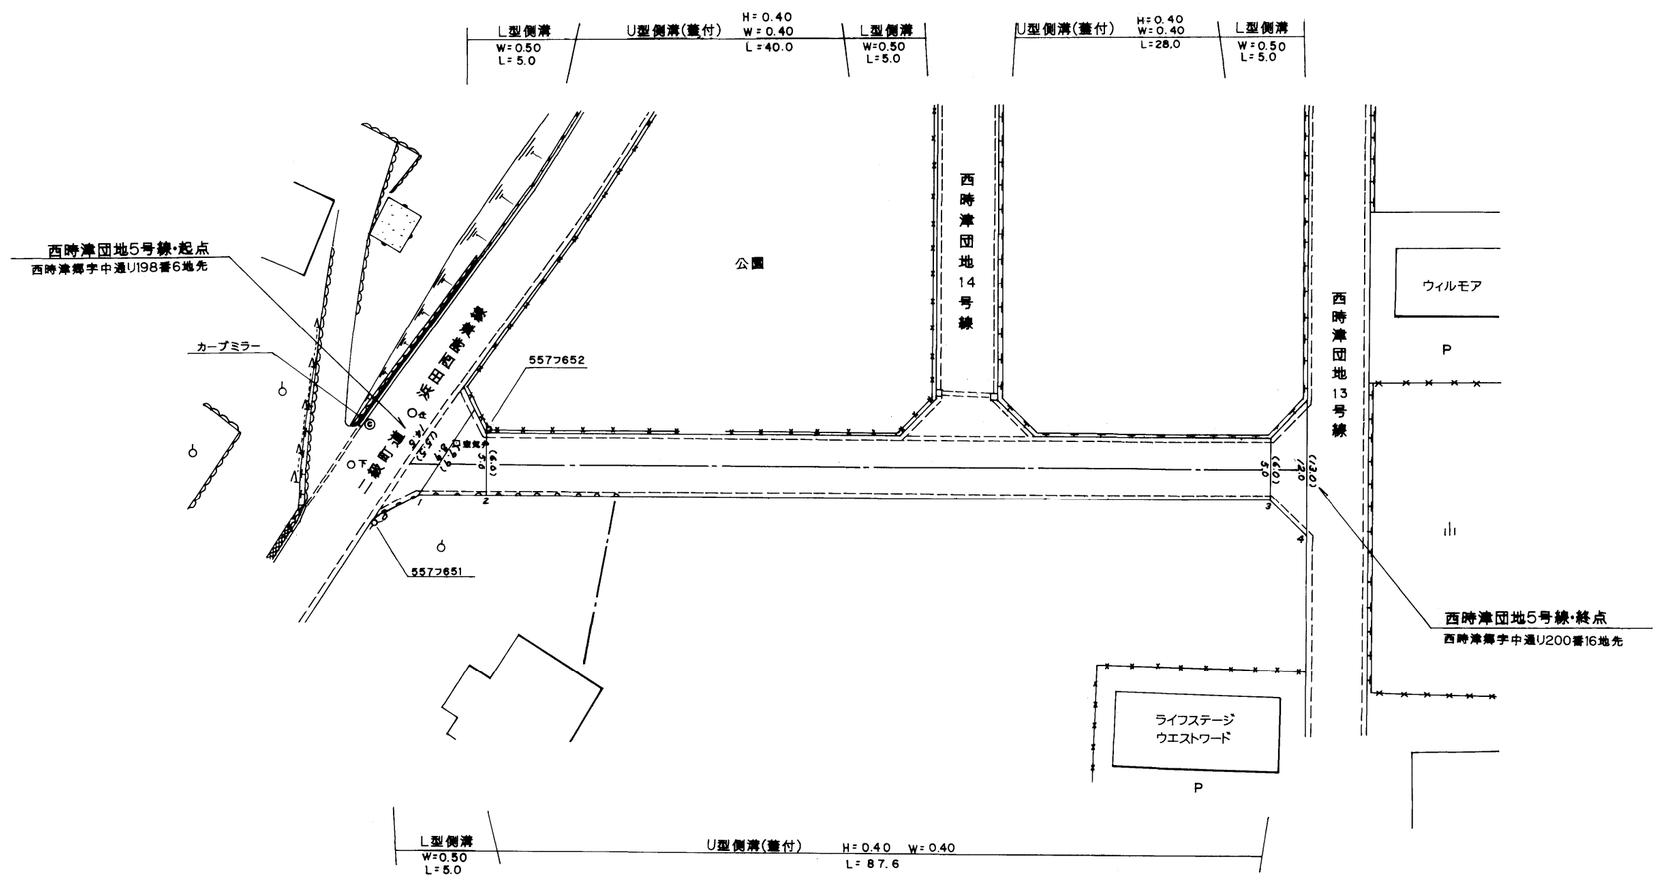

728

路線名	一般町道 西時津団地5号線		
図面番号	1	縮尺	1:500
作成年月日	平成17年3月31日		
作成者	扇精光株式会社		
時津町役場			