


| 整理番号 | 区間長 | 車道巾員 | 路肩巾員 | 歩道等巾員(右) | 歩道等巾員(左) | 待避所巾員 | 中央帯巾員 | 全巾員 | 路面種別 | 設計C/B/R | 舗装年度 | 改良未改良 | 改良年度 | 備考 |
|------|------------------|------|------|----------|----------|-------|-------|------|------|---------|------|-------|------|----|
| 1 | 3.5 | 12.0 | 1.0 | | | | | 13.0 | AS | 2004 | 改 | 2004 | | |
| 2 | 118.0 | 5.0 | 1.0 | | | | | 6.0 | | | | | | |
| 3 | 3.5 | 5.0 | 1.0 | | | | | 6.0 | | | | | | |
| 4 | (6.0) | 12.0 | 1.0 | | | | | 13.0 | | | | | 重用区間 | |
| 5 | 3.6 | 12.2 | 1.0 | | | | | 13.2 | | | | | | |
| 6 | 6.9 | 5.1 | 1.0 | | | | | 6.1 | | | | | | |
| 7 | 10.9 | 5.0 | 1.0 | | | | | 6.0 | | | | | | |
| 8 | 6.4 | 3.4 | 1.0 | | | | | 4.4 | | | | | | |
| 9 | 3.0 | 2.0 | 1.0 | | | | | 3.0 | | | | | | |
| 10 | 55.7 | 10.2 | 1.0 | | | | | 11.2 | | | | | | |
| 11 | 3.9 | 5.0 | 1.0 | | | | | 6.0 | | | | | | |
| 12 | 3.9 | 5.0 | 1.0 | | | | | 6.0 | | | | | | |
| 13 | 53.1 | 5.0 | 1.0 | | | | | 6.0 | | | | | | |
| 14 | 3.5 | 5.0 | 1.0 | | | | | 6.0 | | | | | | |
| 計 | 275.9 (281.9) | | | | | | | 13.0 | | | | | | |

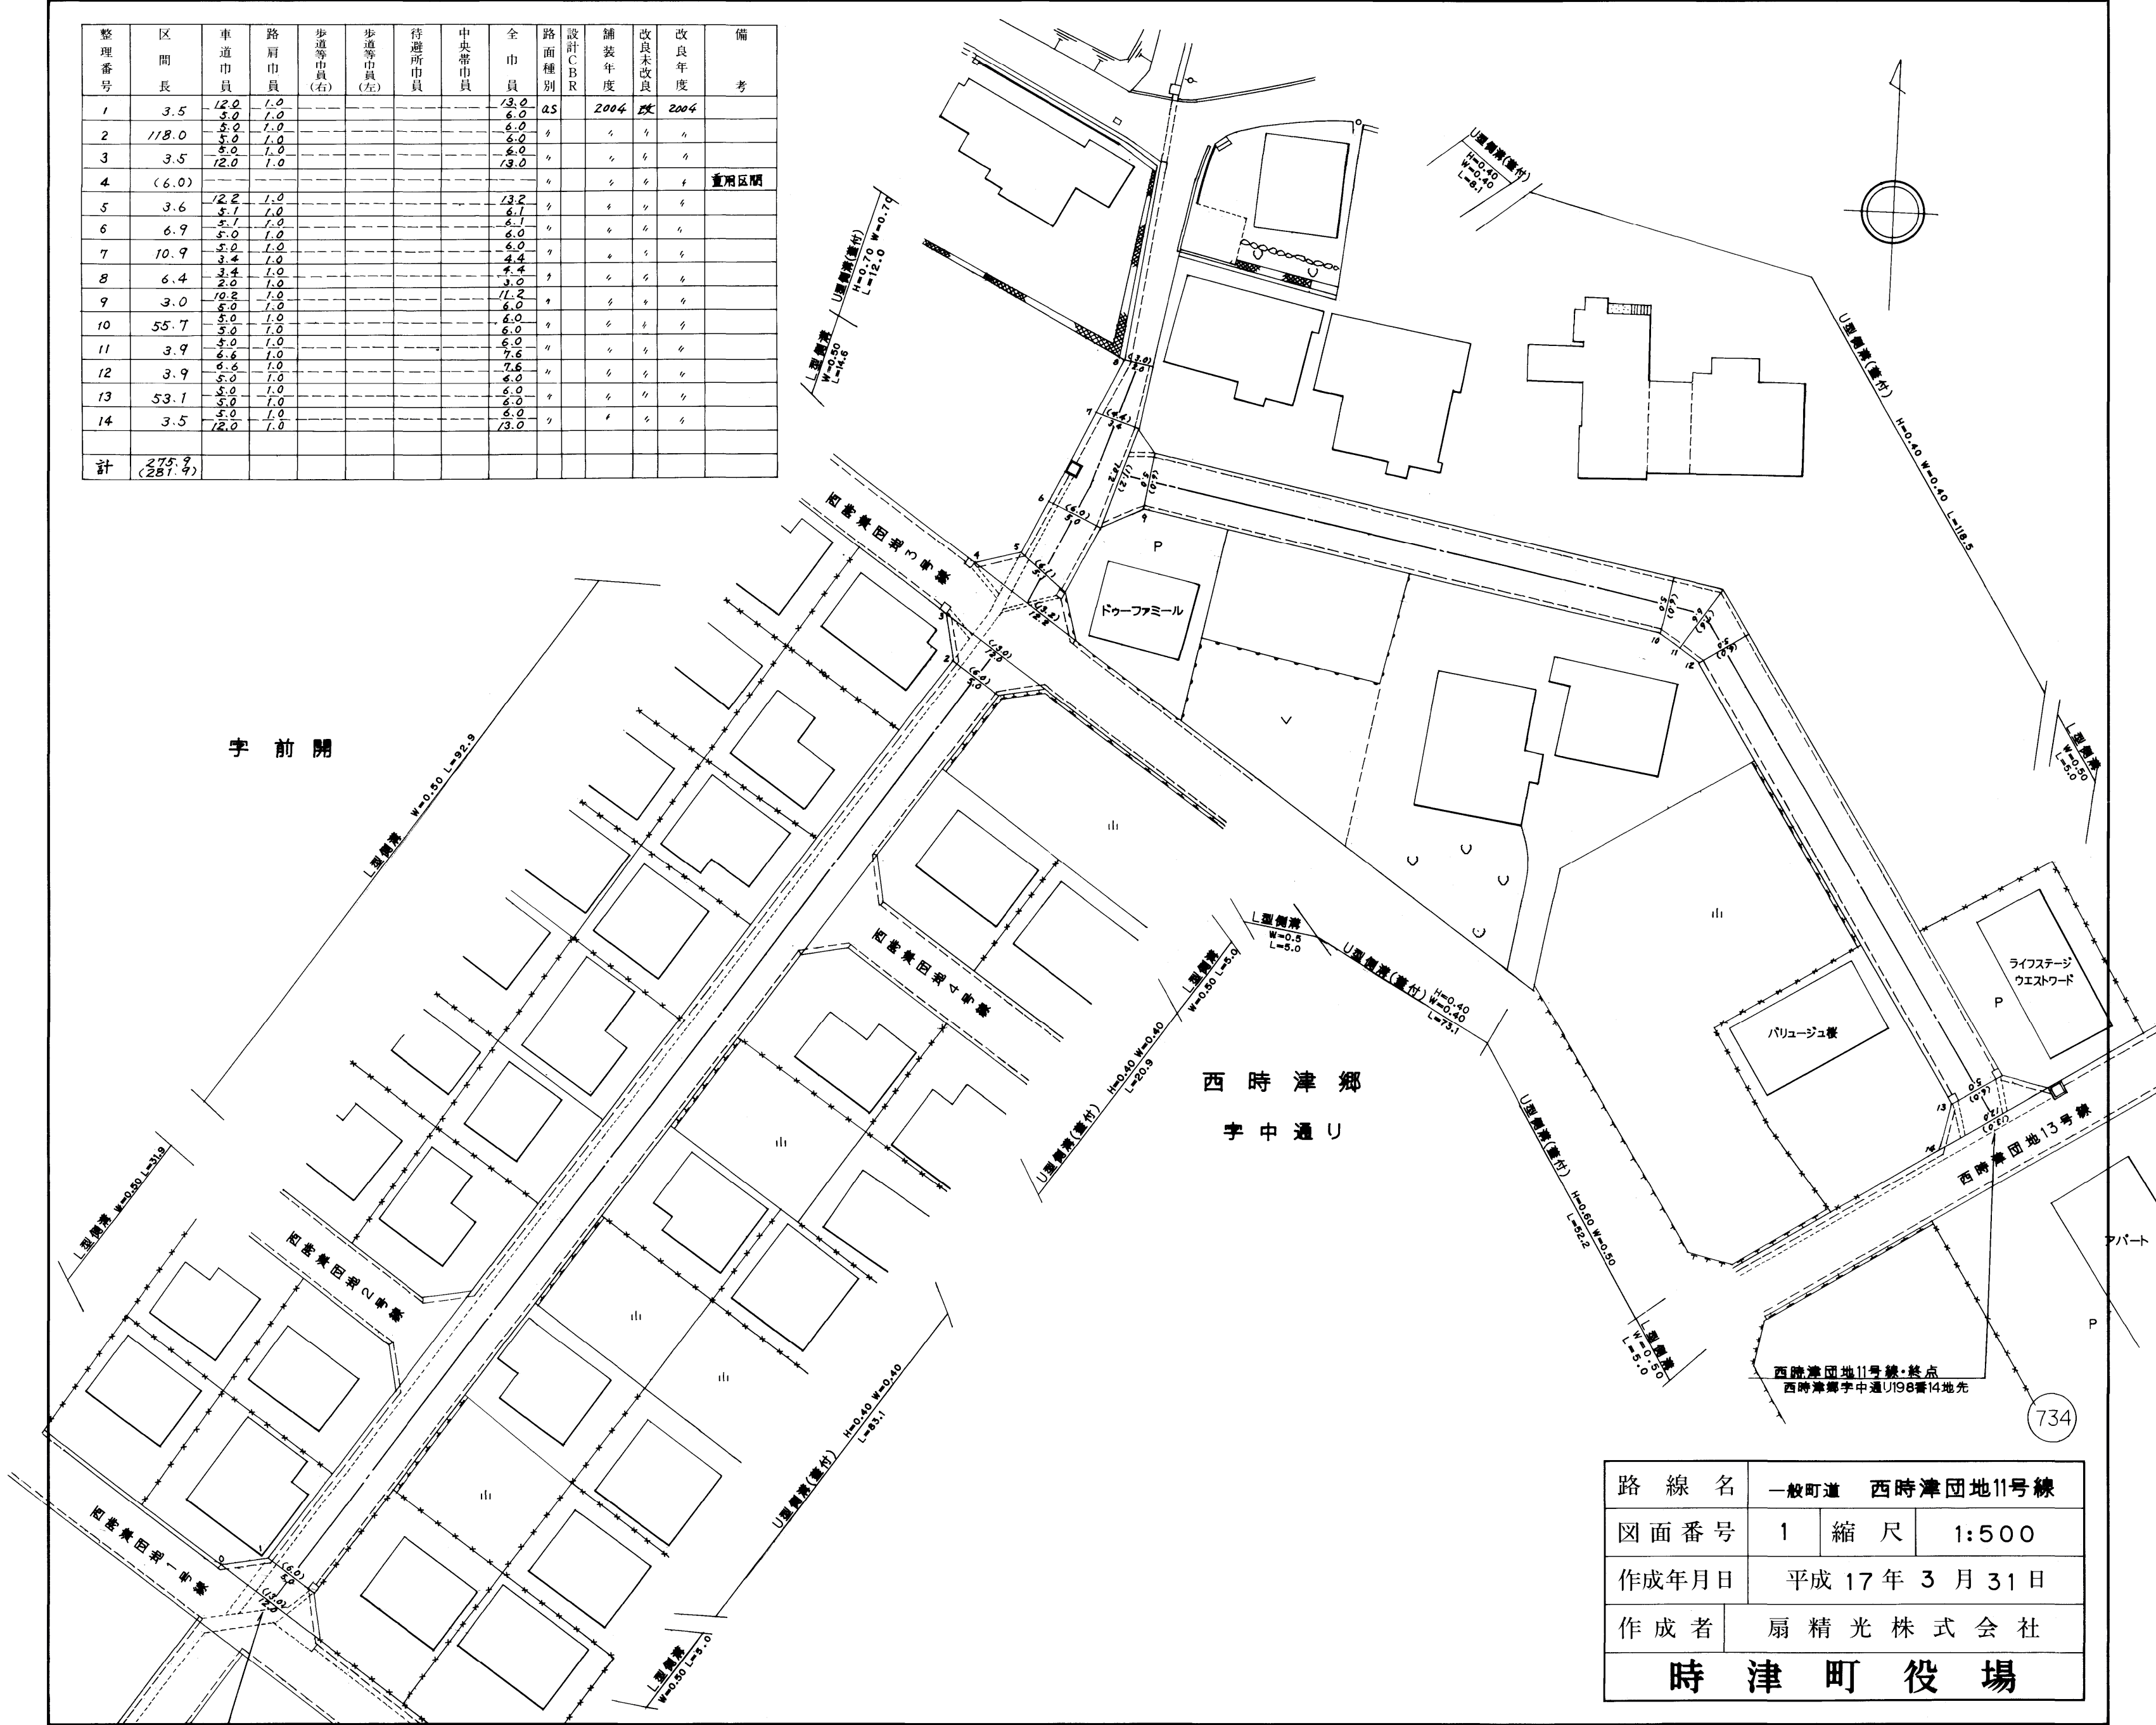

| | | | |
|--------------|----------------|----|-------|
| 路線名 | 一般町道 西時津団地11号線 | | |
| 図面番号 | 1 | 縮尺 | 1:500 |
| 作成年月日 | 平成 17年 3月 31日 | | |
| 作成者 | 扇精光株式会社 | | |
| 時津町役場 | | | |

西時津団地11号線・起点
西時津郷字中道U193番1地先

西時津団地11号線・終点
西時津郷字中道U198番14地先

734