


整理番号	区間長	車道巾員	路肩巾員	歩道等巾員(右)	歩道等巾員(左)	待避巾員	中央帯巾員	全巾員	路面種別	設計C B R	舗装年度	改良未改良	改良年度	備考
1	5.6	19.6 10.7	1.0					20.6 11.7	AS		2004	改	2004	
2	4.0	10.7 6.8	1.0					11.7 7.8	〃		〃	〃	〃	
3	3.8	6.8 5.0	1.0					7.8 6.0	〃		〃	〃	〃	
4	174.5	5.0 5.0	1.0					6.0 6.0	〃		〃	〃	〃	
5	3.0	5.0 7.5	1.0					6.0 8.5	〃		〃	〃	〃	
6	2.8	7.5 13.0	1.0					8.5 14.0	〃		〃	〃	〃	
計	193.7													

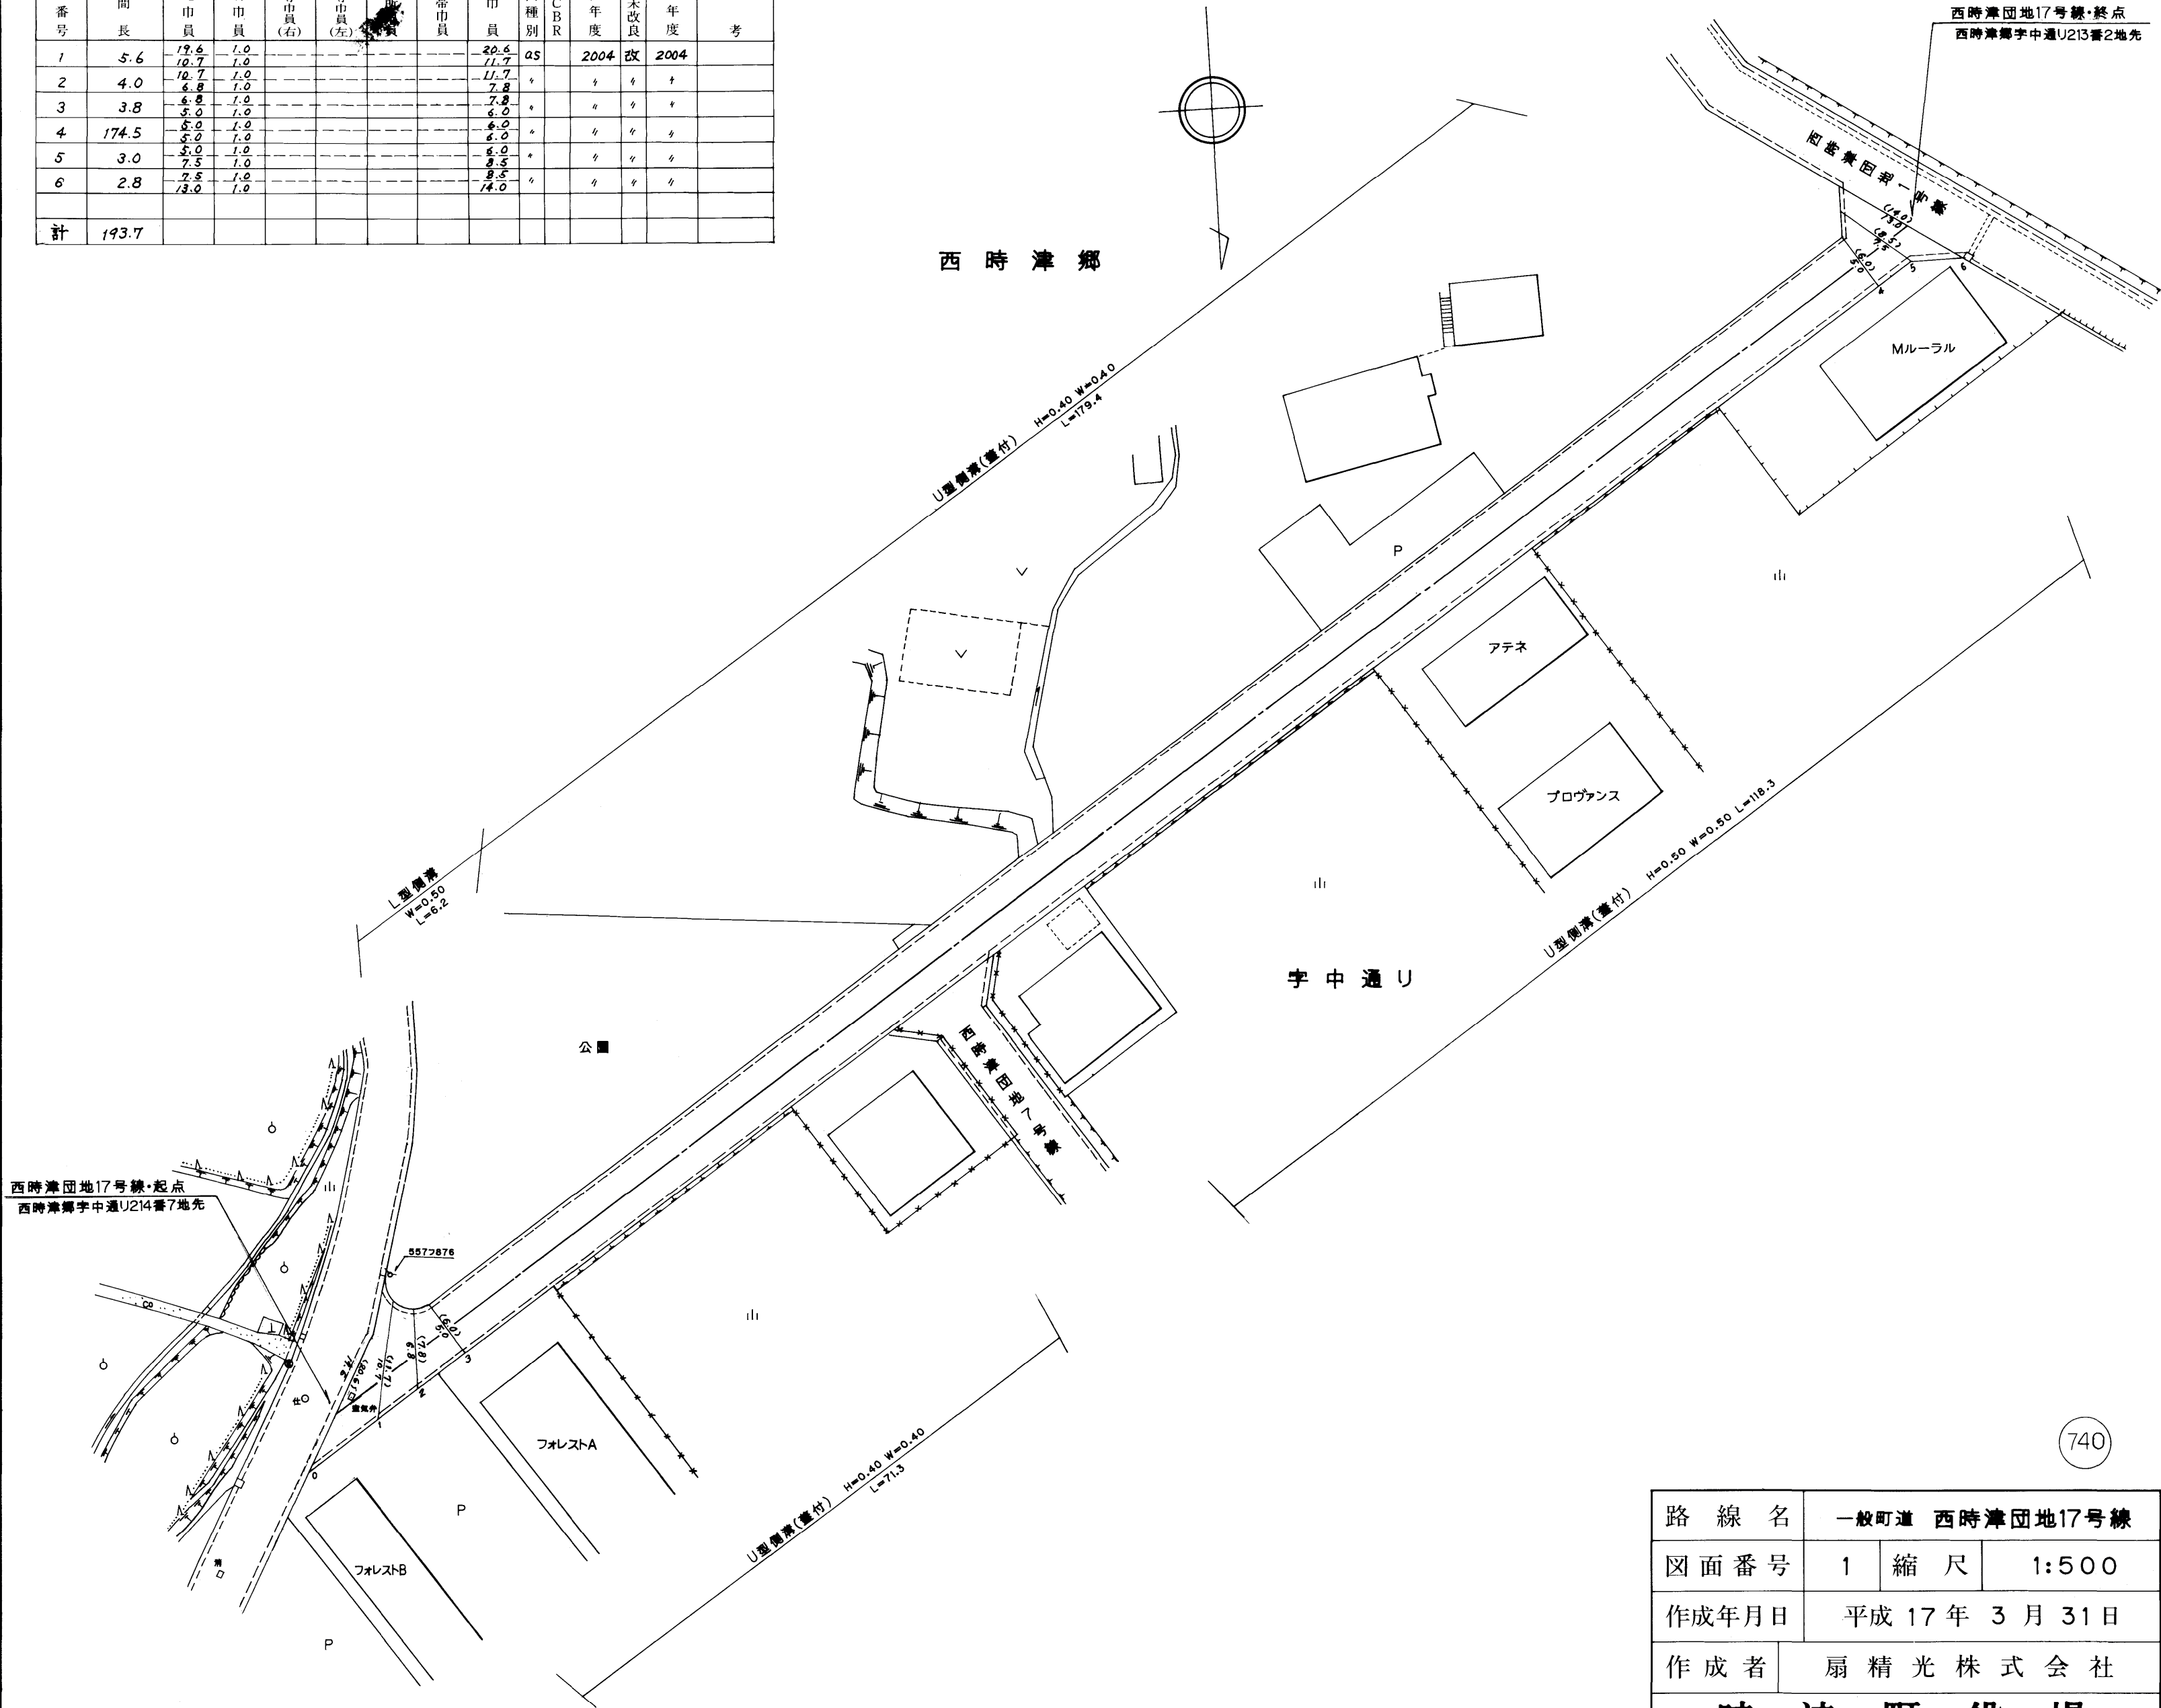

路線名	一般町道 西時津団地17号線	
図面番号	1	縮尺 1:500
作成年月日	平成 17年 3月 31日	
作成者	扇精光株式会社	
時津町役場		