


整理番号	区間長	車道巾員	路肩巾員	歩道巾員	待避所巾員	分離帯巾員	全巾員	路面種別	設計C/B/R	舗装年度	改良年度	備考
1	1.8	5.2	1.0				4.2	Co	8	65	未	
2	3.0	3.7					4.7					
3	14.4	3.7					4.7					
4	1.6	2.2					3.6					
5	3.2	2.6					3.6					
6	7.8	2.6					3.6					
7	5.0	2.6					3.6					
8	9.5	2.7					3.7					
9	14.4	2.8					3.8					
10	10.0	2.9					3.9					
11	2.4	2.9					4.3					
12	6.8	3.2					4.7					
13	5.7	2.6					3.6					
14	10.0	2.3					3.3					
15	5.1	2.0					3.0					
16	3.7	2.7					3.7					
17	12.4	2.7					3.7					
18	6.6	2.7					3.7					
19	10.3	3.7					4.7					
20	17.2	2.8					3.8					
21	7.0	2.7					3.7					
計	158.3											

日並郷字栗山

日並郷字越首

日並郷字平床

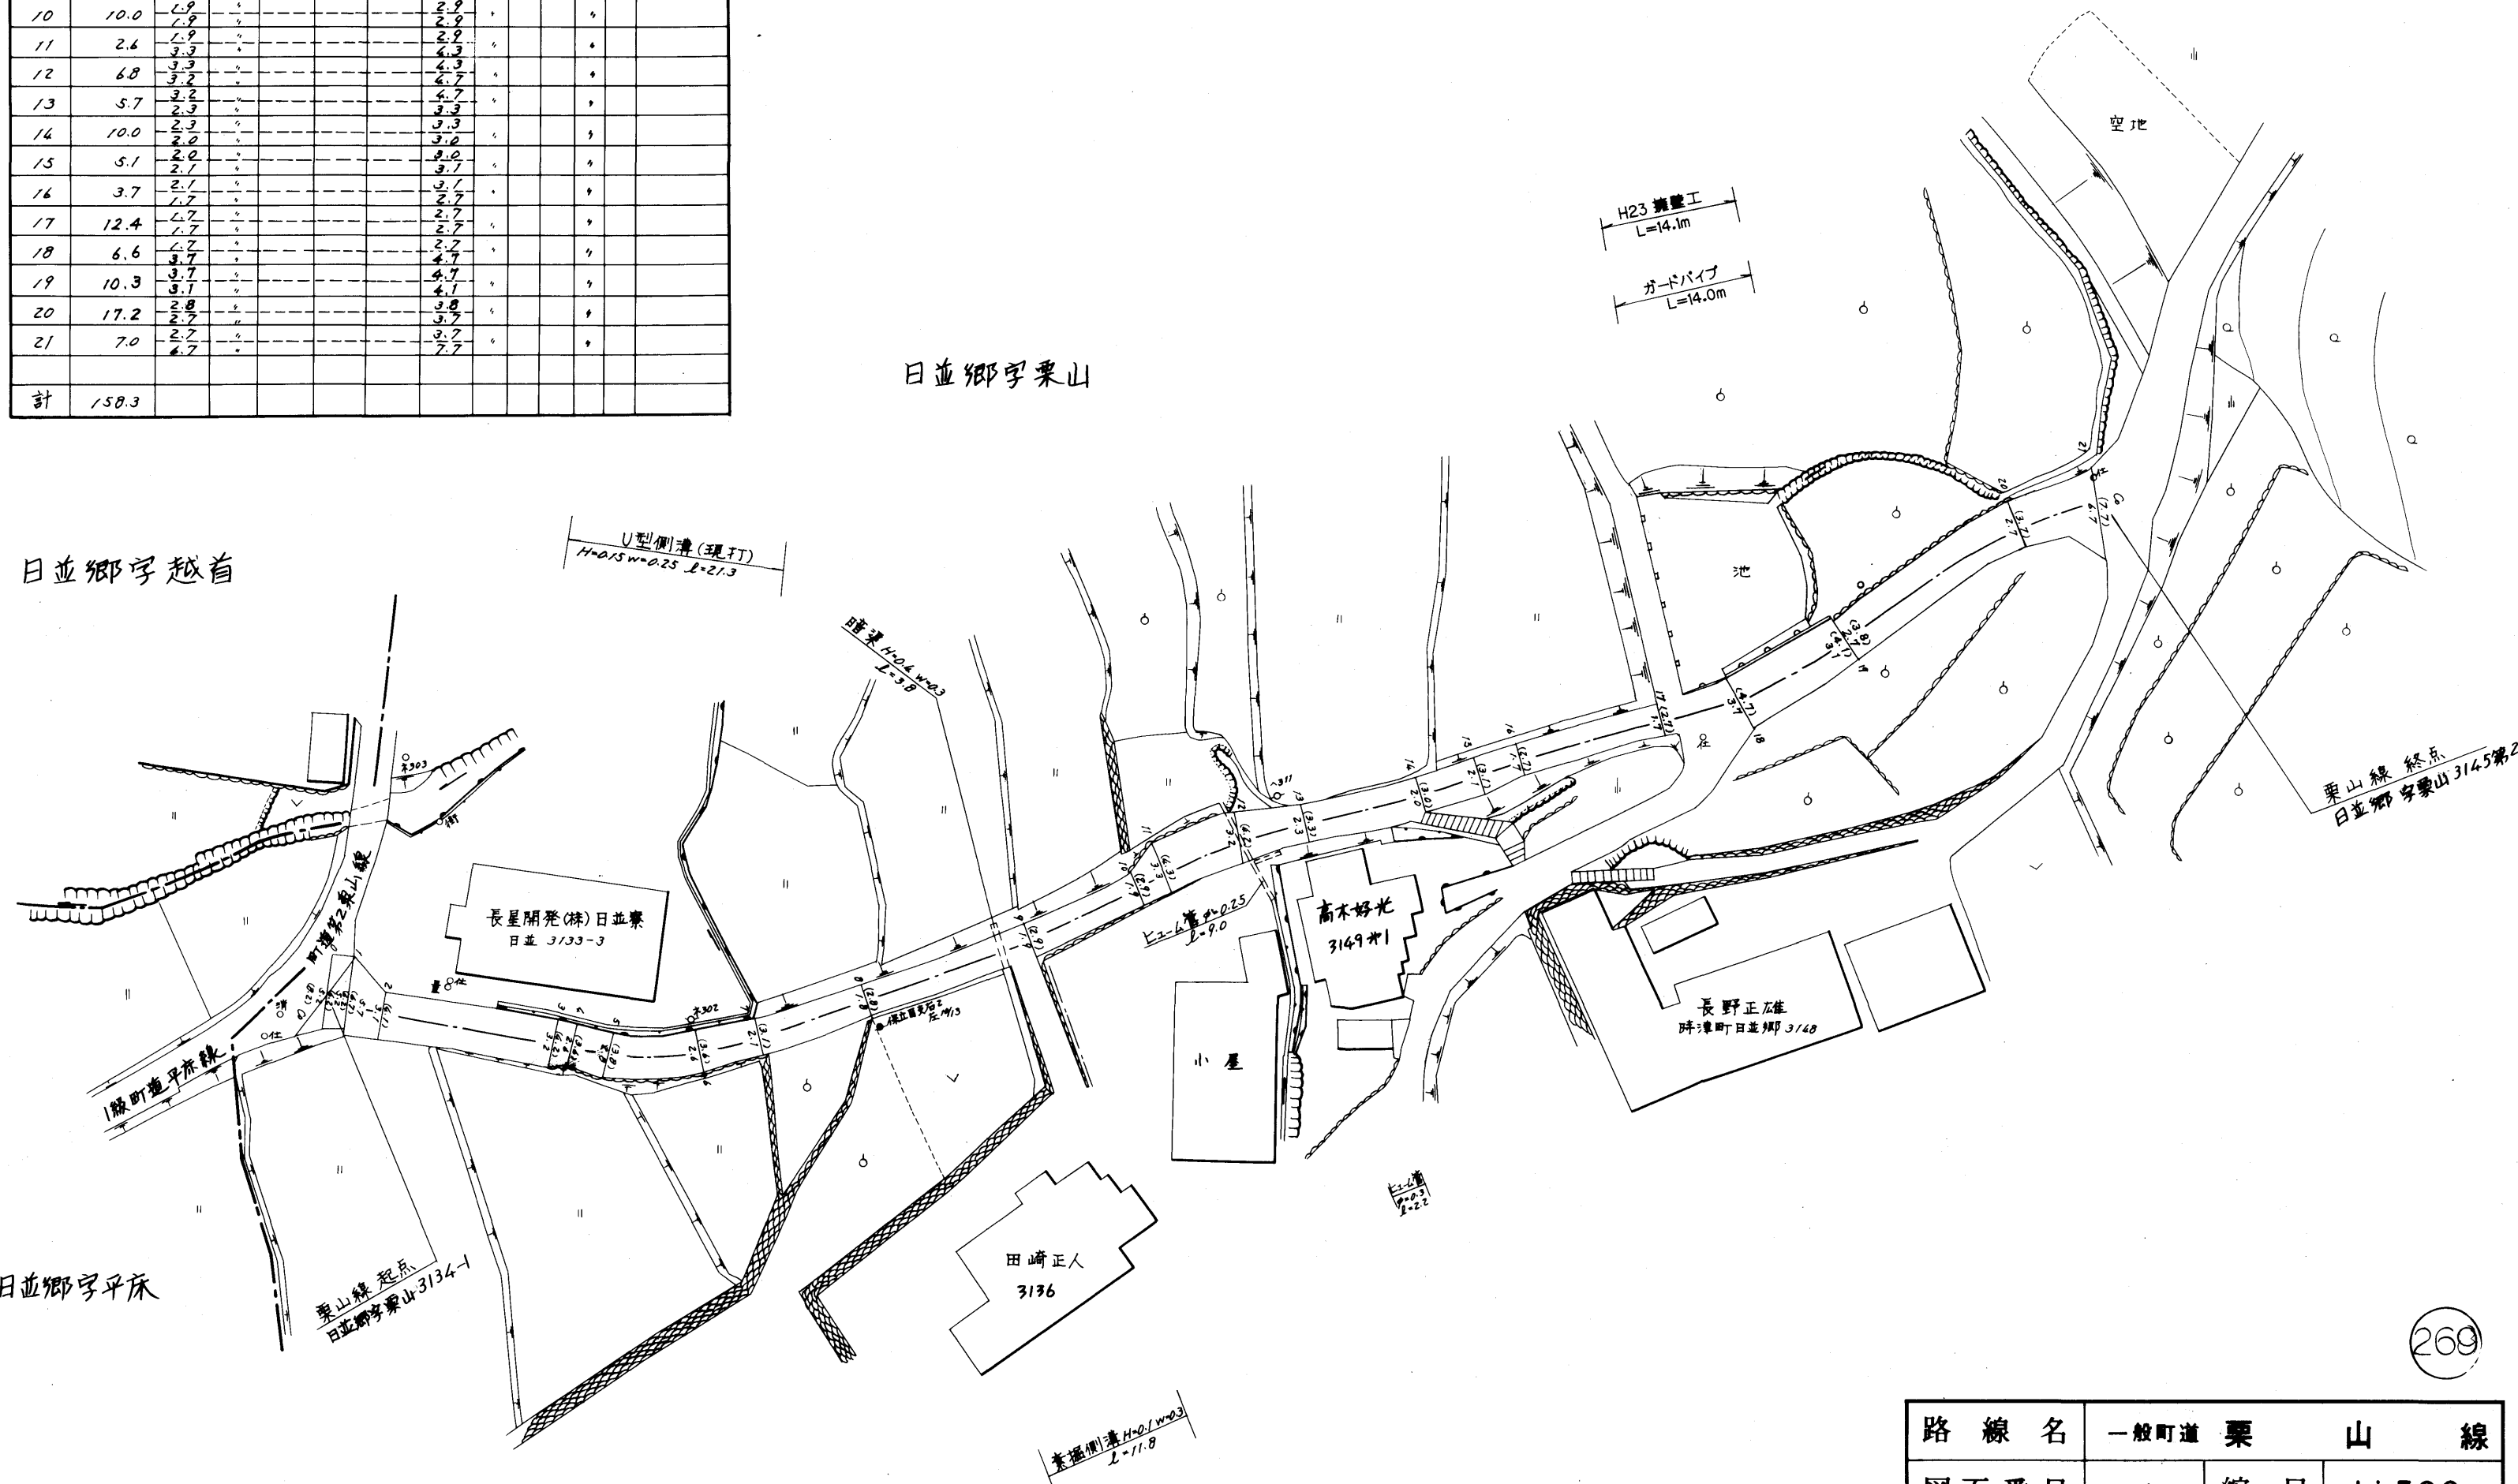

269

路線名	一般町道 栗山線		
図面番号	1	縮尺	1:500
作成年月日	昭和57年4月1日 平成24年3月31日		
作成者	扇精光株式会社		
時津町役場			