



整理番号	区間長	車道巾員	路肩巾員	歩道巾員	待避所巾員	分離帯巾員	全巾員	路面種別	設計CBR	舗装年度	改良年度	改良年度	備考
計	131.3												

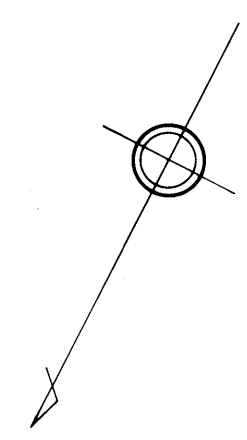

子々川郷字大谷

字佐古平

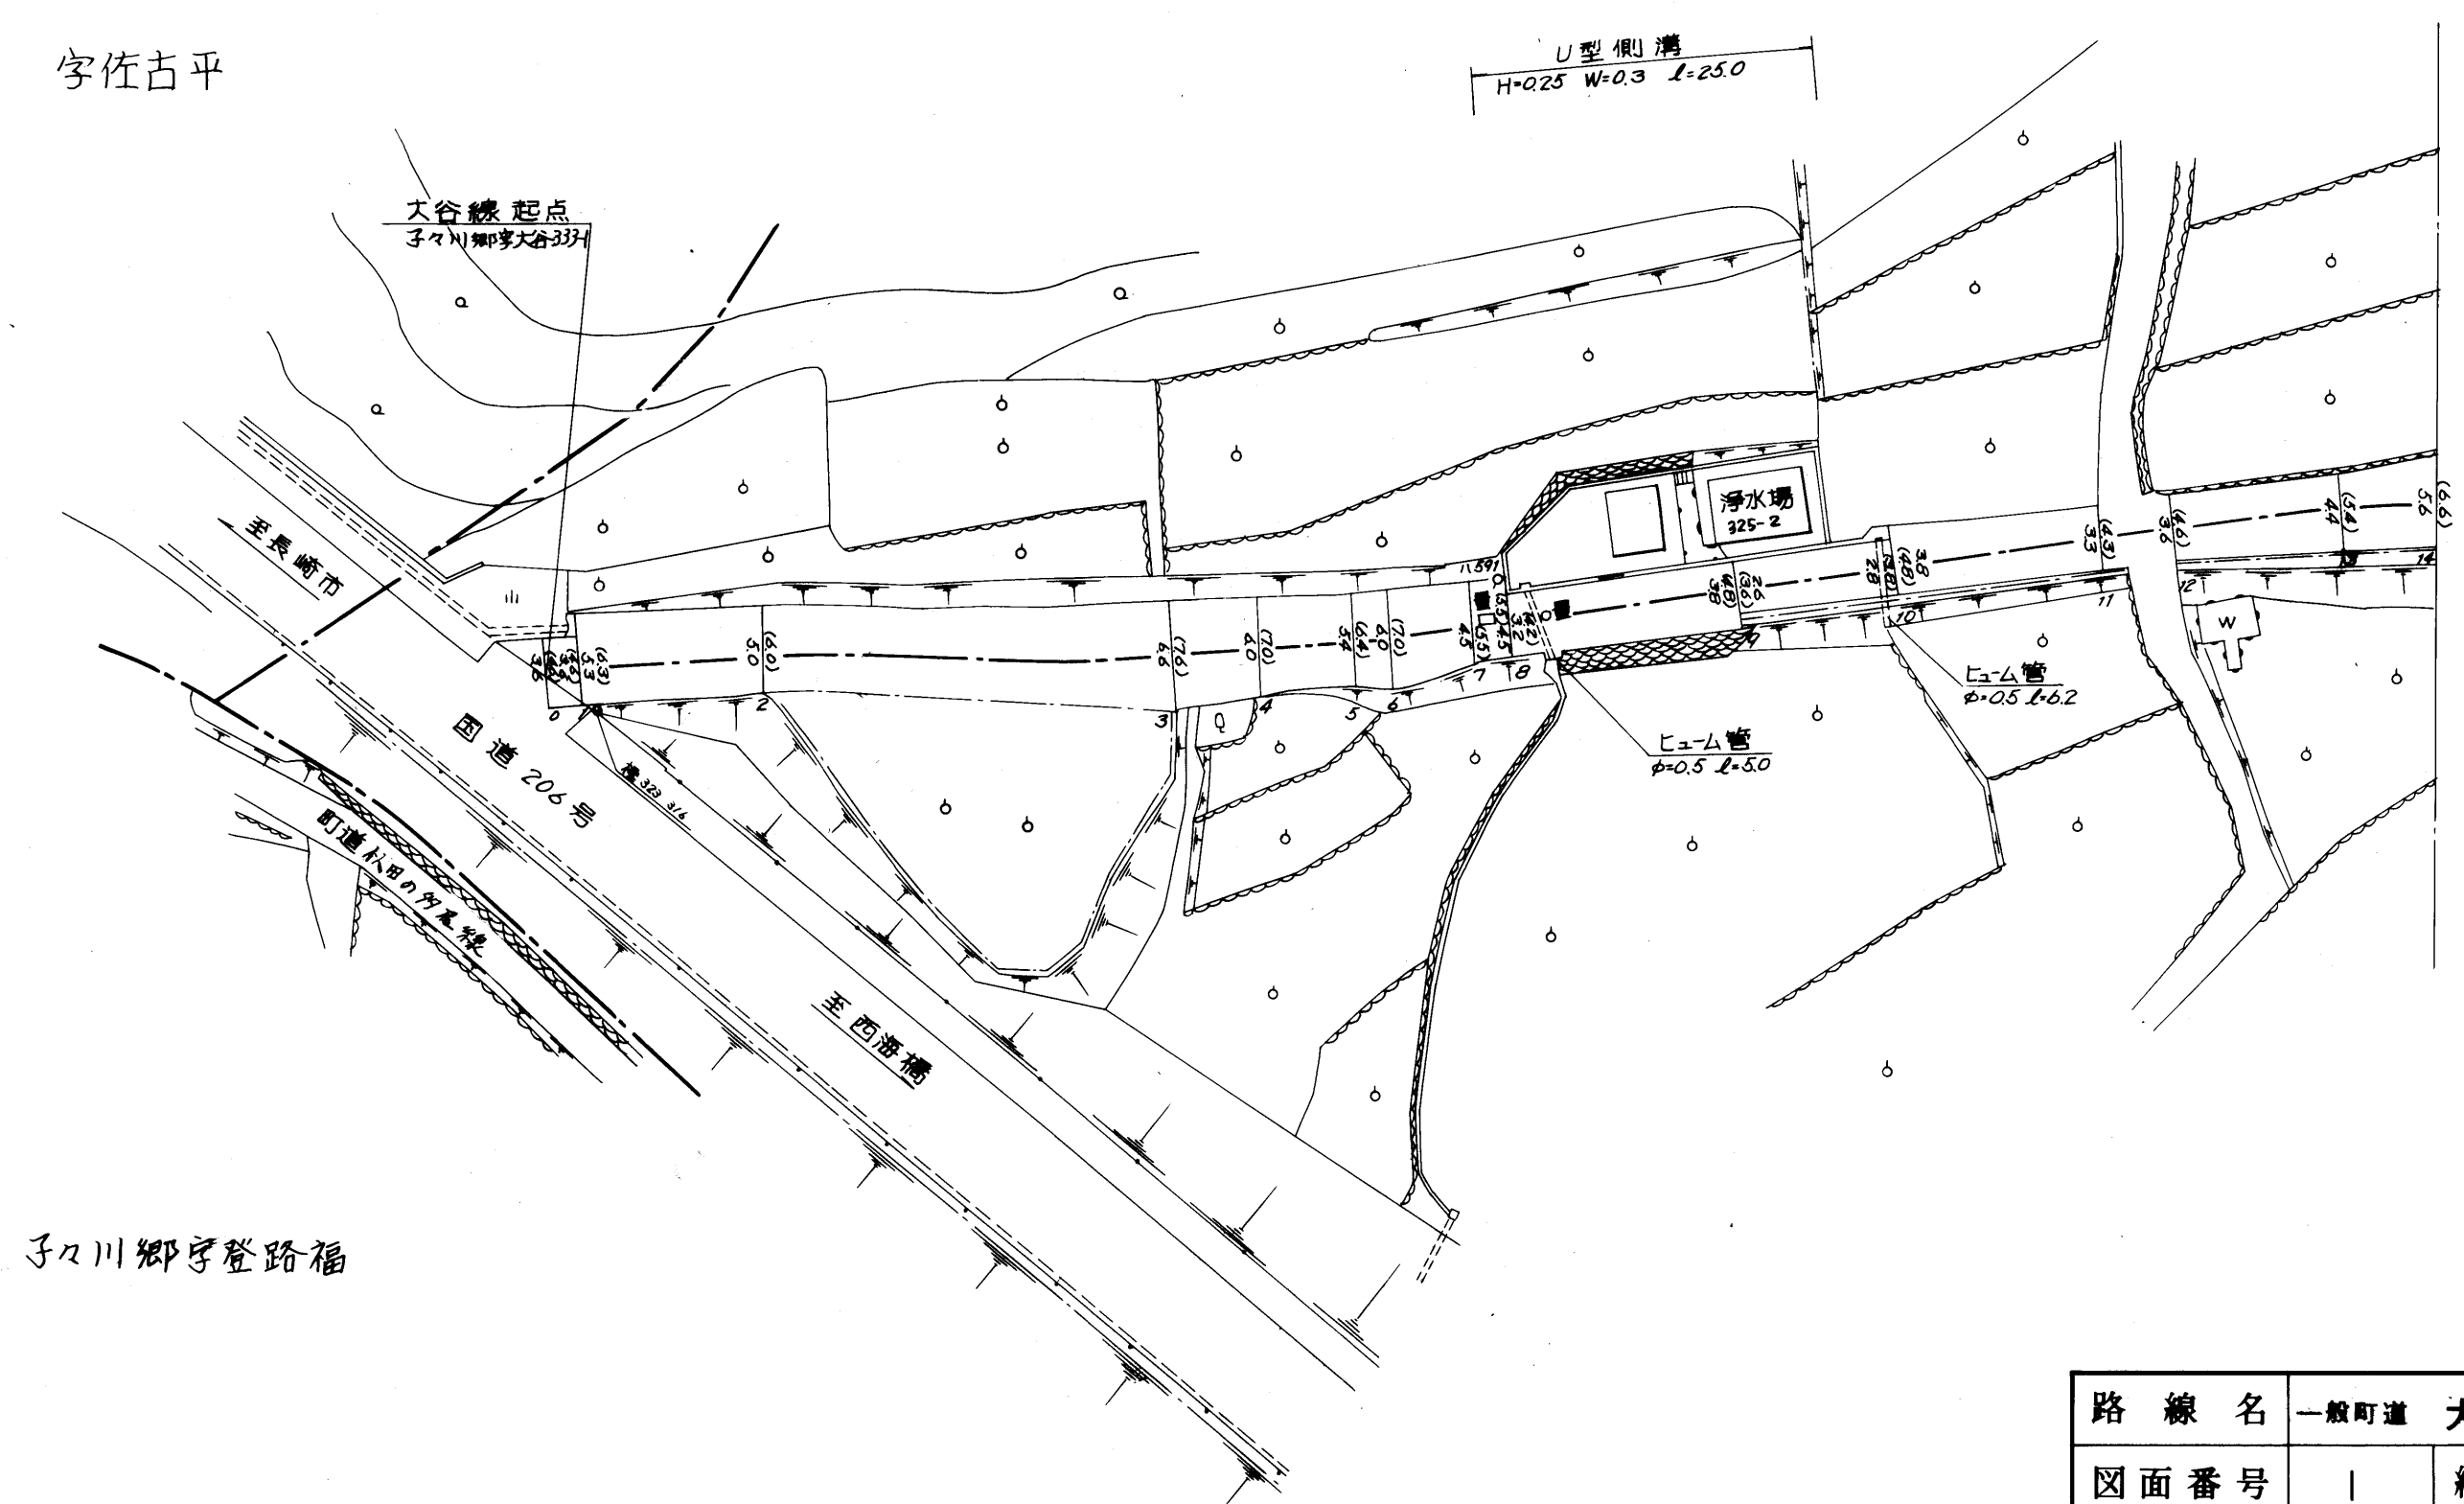


子々川郷字登路福


201

路線名	一般町道 大 谷 線		
図面番号	1	縮尺	1:500
作成年月日	昭和57年4月1日		
作成者	扇精光株式会社		
時 津 町 役 場			

整理番号	区間長	車道巾員	路肩巾員	歩道巾員	待避所巾員	分離帯巾員	全巾員	路面種別	設計CBR	舗装年度	改良未改良	改良年度	備考
1	9.5	3.4	1.0				4.4	As			未		
2	24.0	3.0	1.0				4.0	"			"		
3	7.6	3.2	1.0				4.2	"			"		
4	11.0	3.4	1.0				4.4	"			"		
5	4.5	3.2	1.0				4.2	"			"		
6	5.8	3.3	1.0				4.3	"			"		
7	10.2	3.3	1.0				4.3	"			"		
8	48.5	3.3	1.0				4.3	"			"		
9	43.6	2.5	1.0				3.5	"			"		
計	164.7												

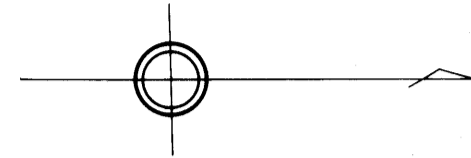

子々川郷字大谷

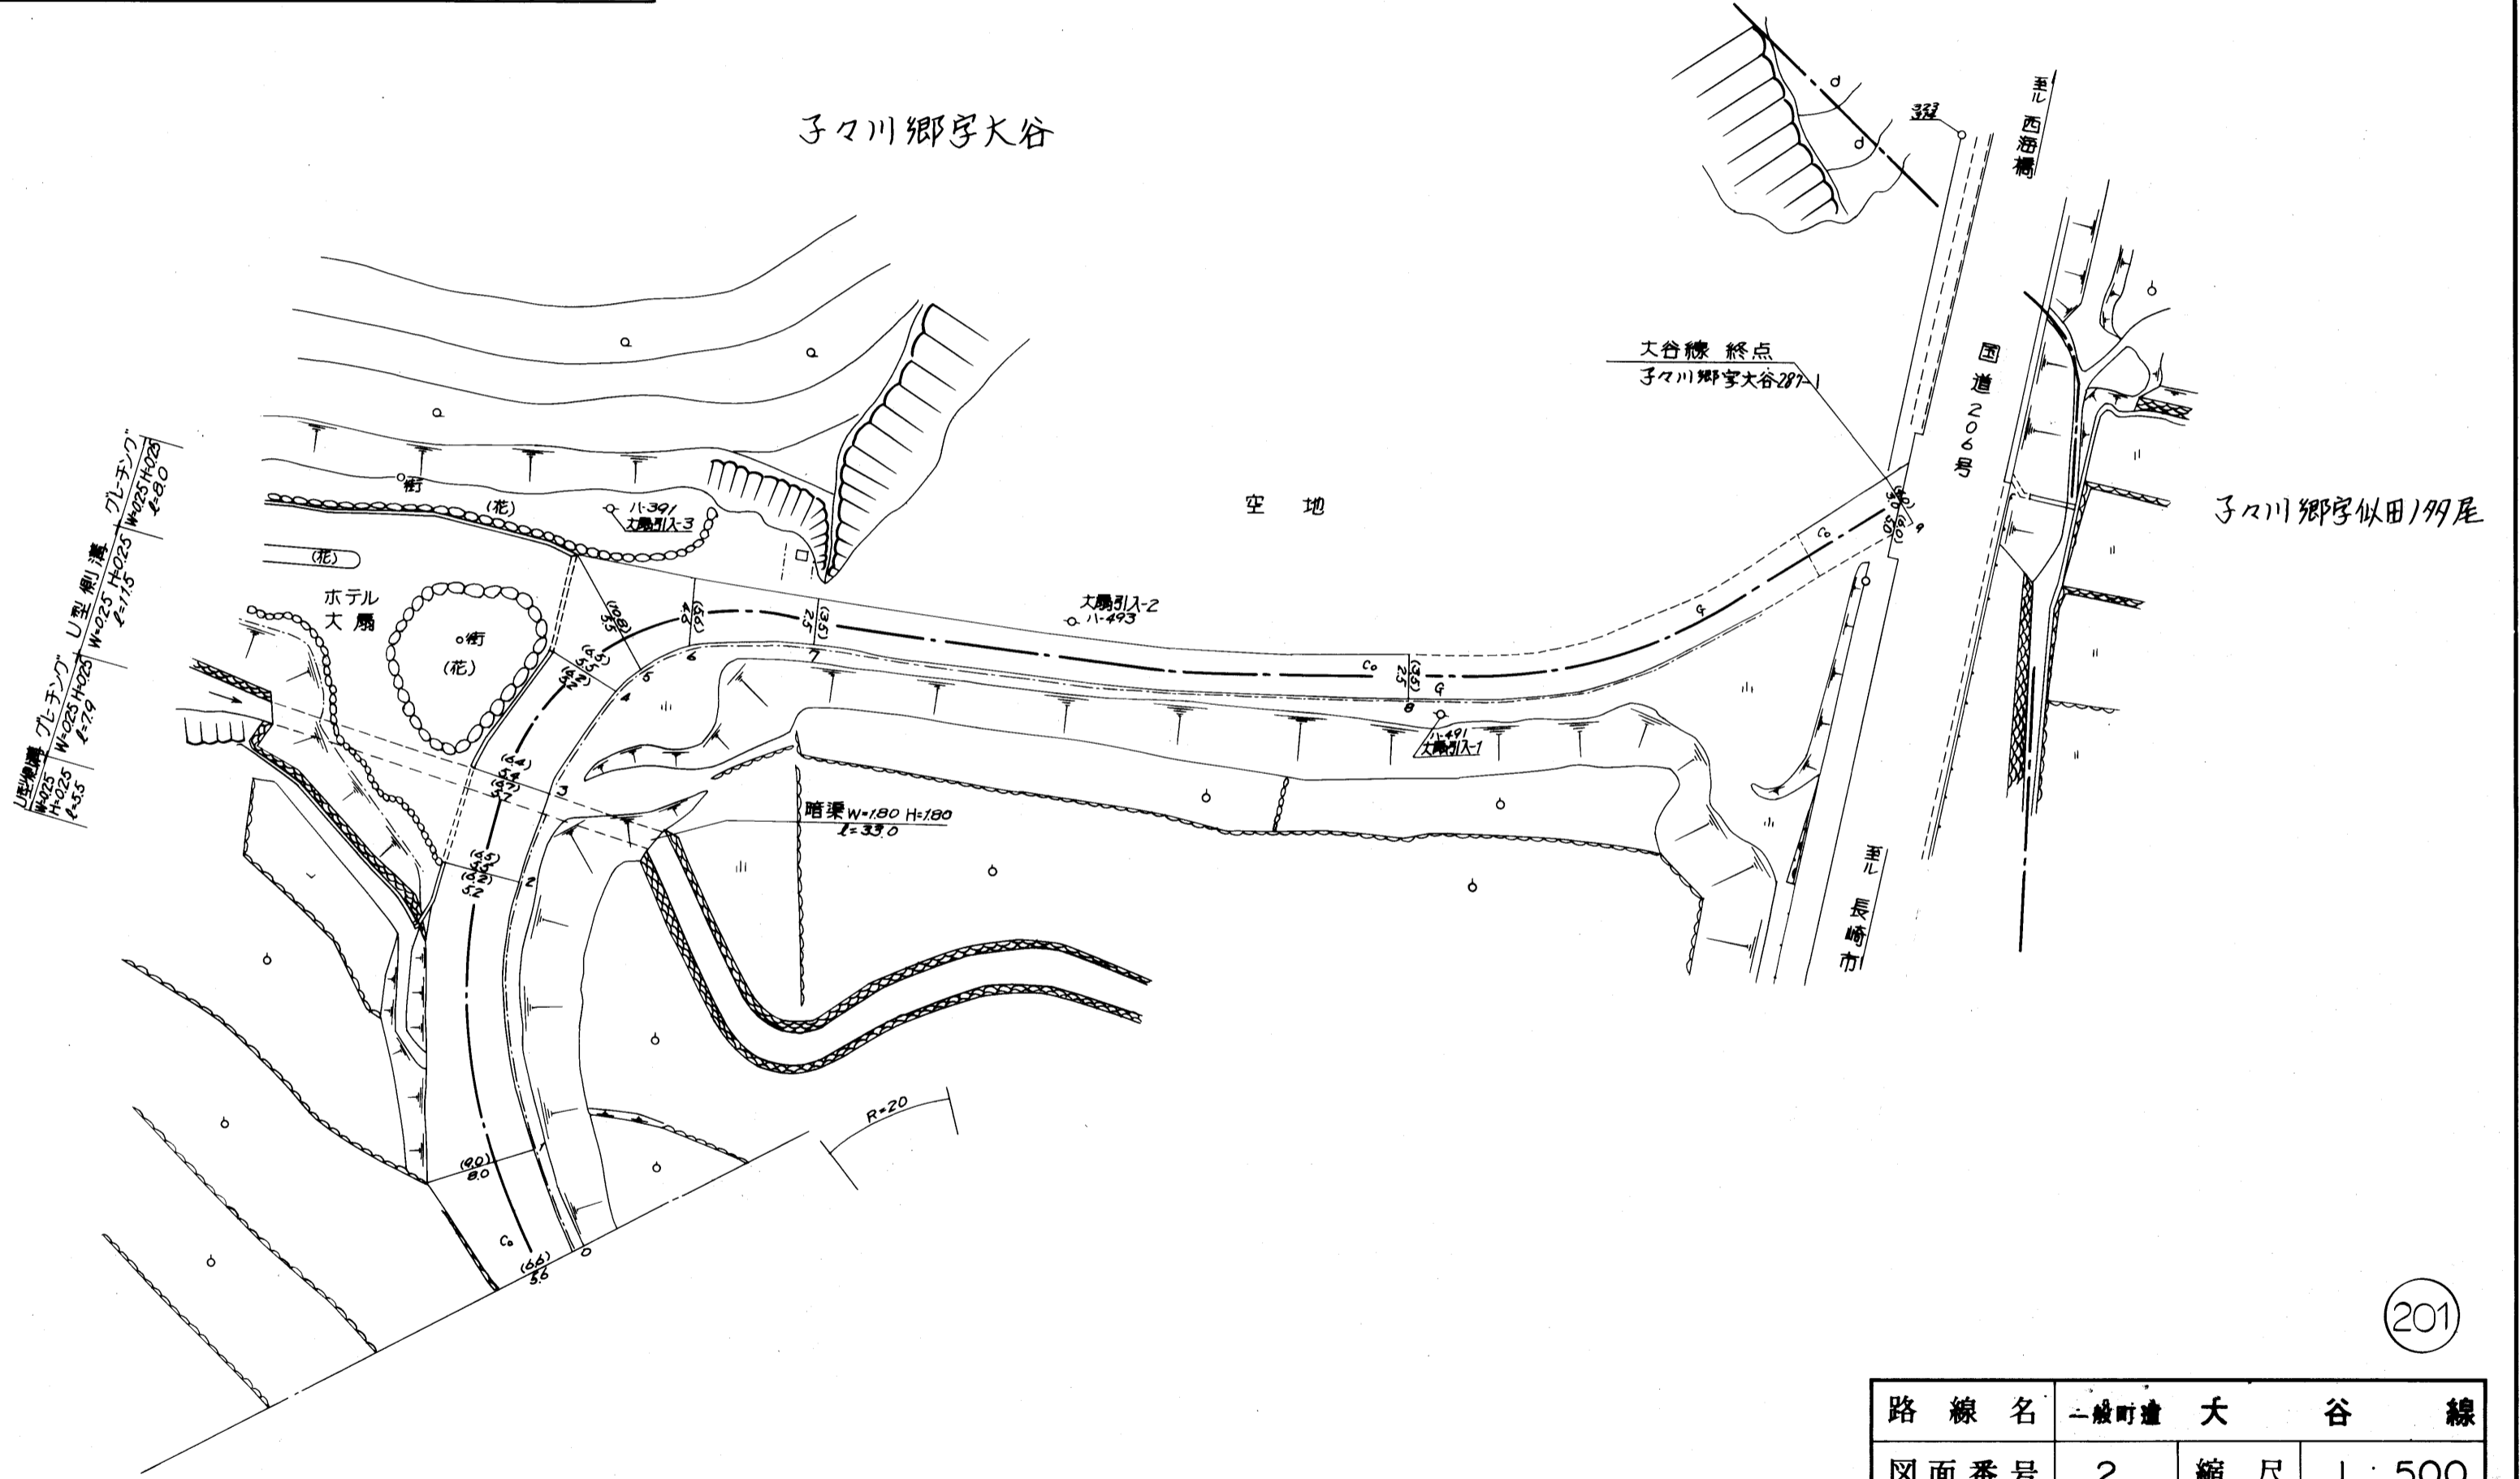

201

路線名	二般町道 大 谷 線		
図面番号	2	縮尺	1:500
作成年月日	昭和57年 4月 1日		
作成者	扇精光株式会社		
<b>時 津 町 役 場</b>			