


田の浦線

整理番号	区間長	車道巾員	路肩巾員	歩道巾員	待避所巾員	分離帯巾員	全巾員	路面種別	設計CBR	舗装年度	改良年度	備考
1	0.9	10.1	1.0				11.1	04			未	
2	1.8	10.2					11.2					
3	6.1	6.5					7.5					
4	3.6	3.9					4.2					
5	4.3	3.9					4.9					
6	5.1	3.8					4.8					
7	10.5	5.3					4.5					
8	5.4	4.5					5.5					
9	5.1	3.8					4.8					
10	6.0	4.2					5.2					
11	2.3	4.9					4.4					
12	4.4	4.7					7.7					
13	4.4	4.2					7.2					
14	10.0	4.5					2.5					
15	11.3	3.4					4.4					
16	9.2	2.4					3.4					
17	5.5	2.4					3.4					
計	95.9											

子々川郷字小屋敷

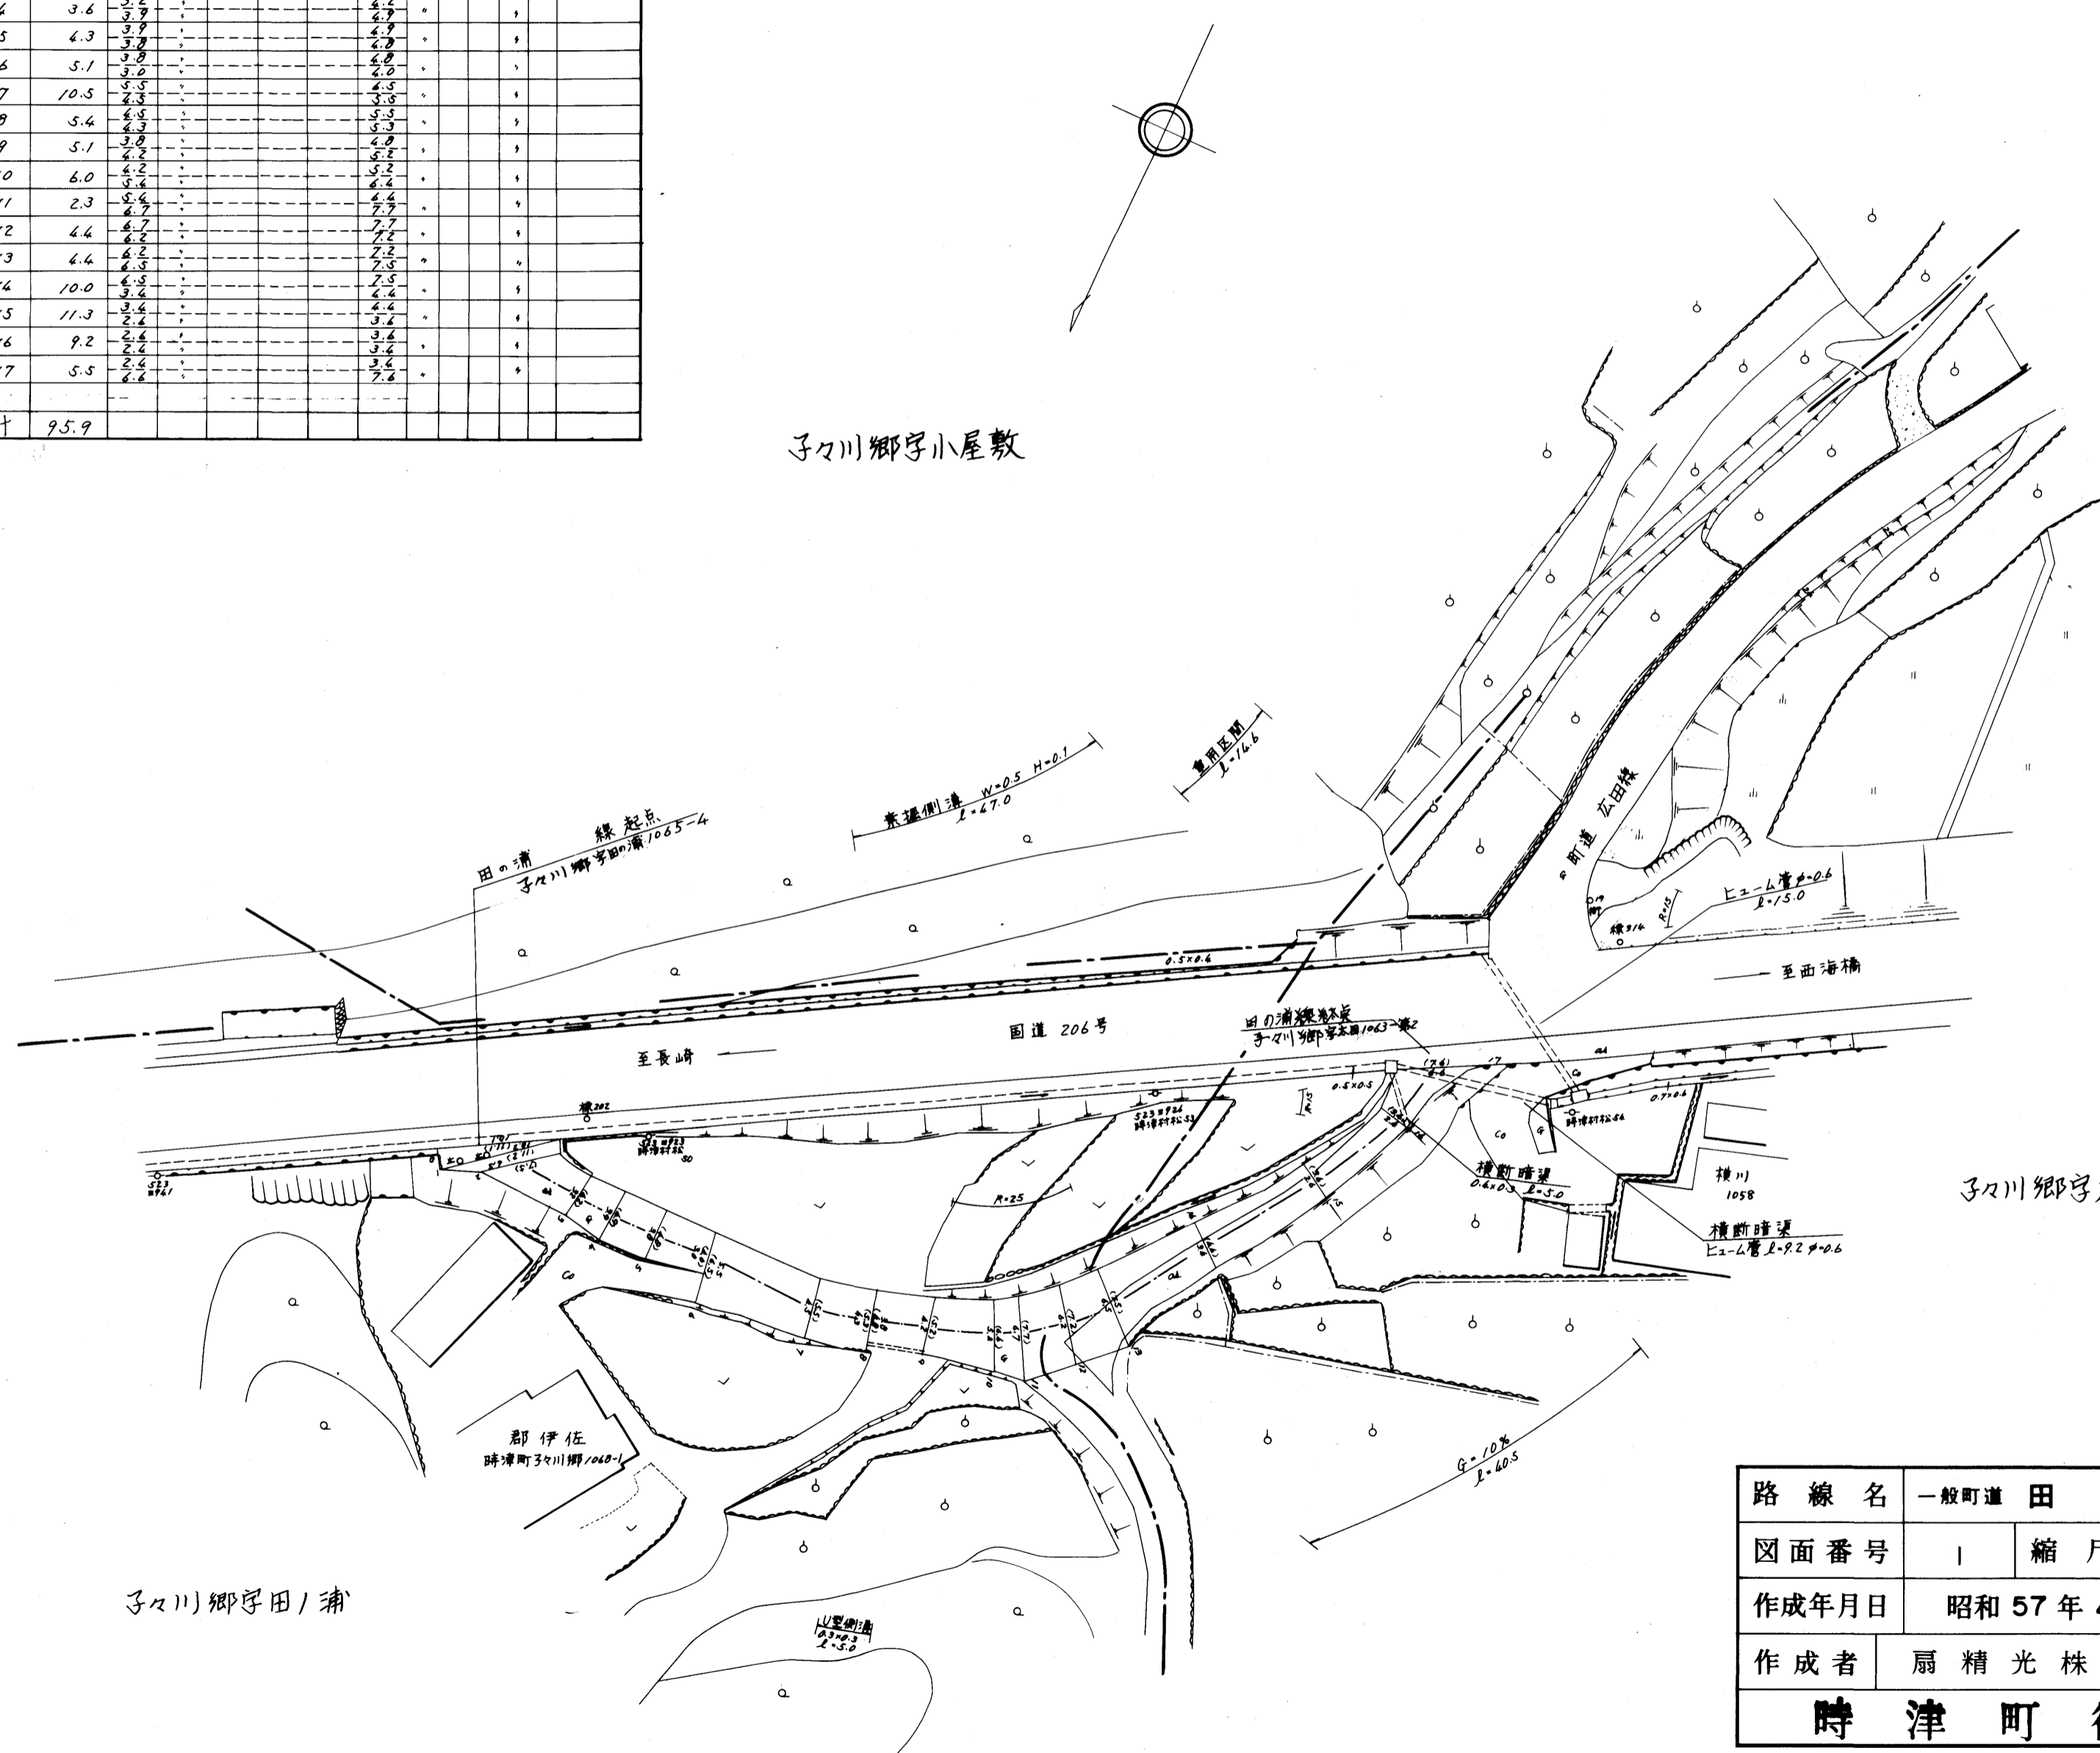

子々川郷字大田

子々川郷字田ノ浦

211

路線名	一般町道 田の浦線		
図面番号	1	縮尺	1:500
作成年月日	昭和57年4月1日		
作成者	扇精光株式会社		
時津町役場			