


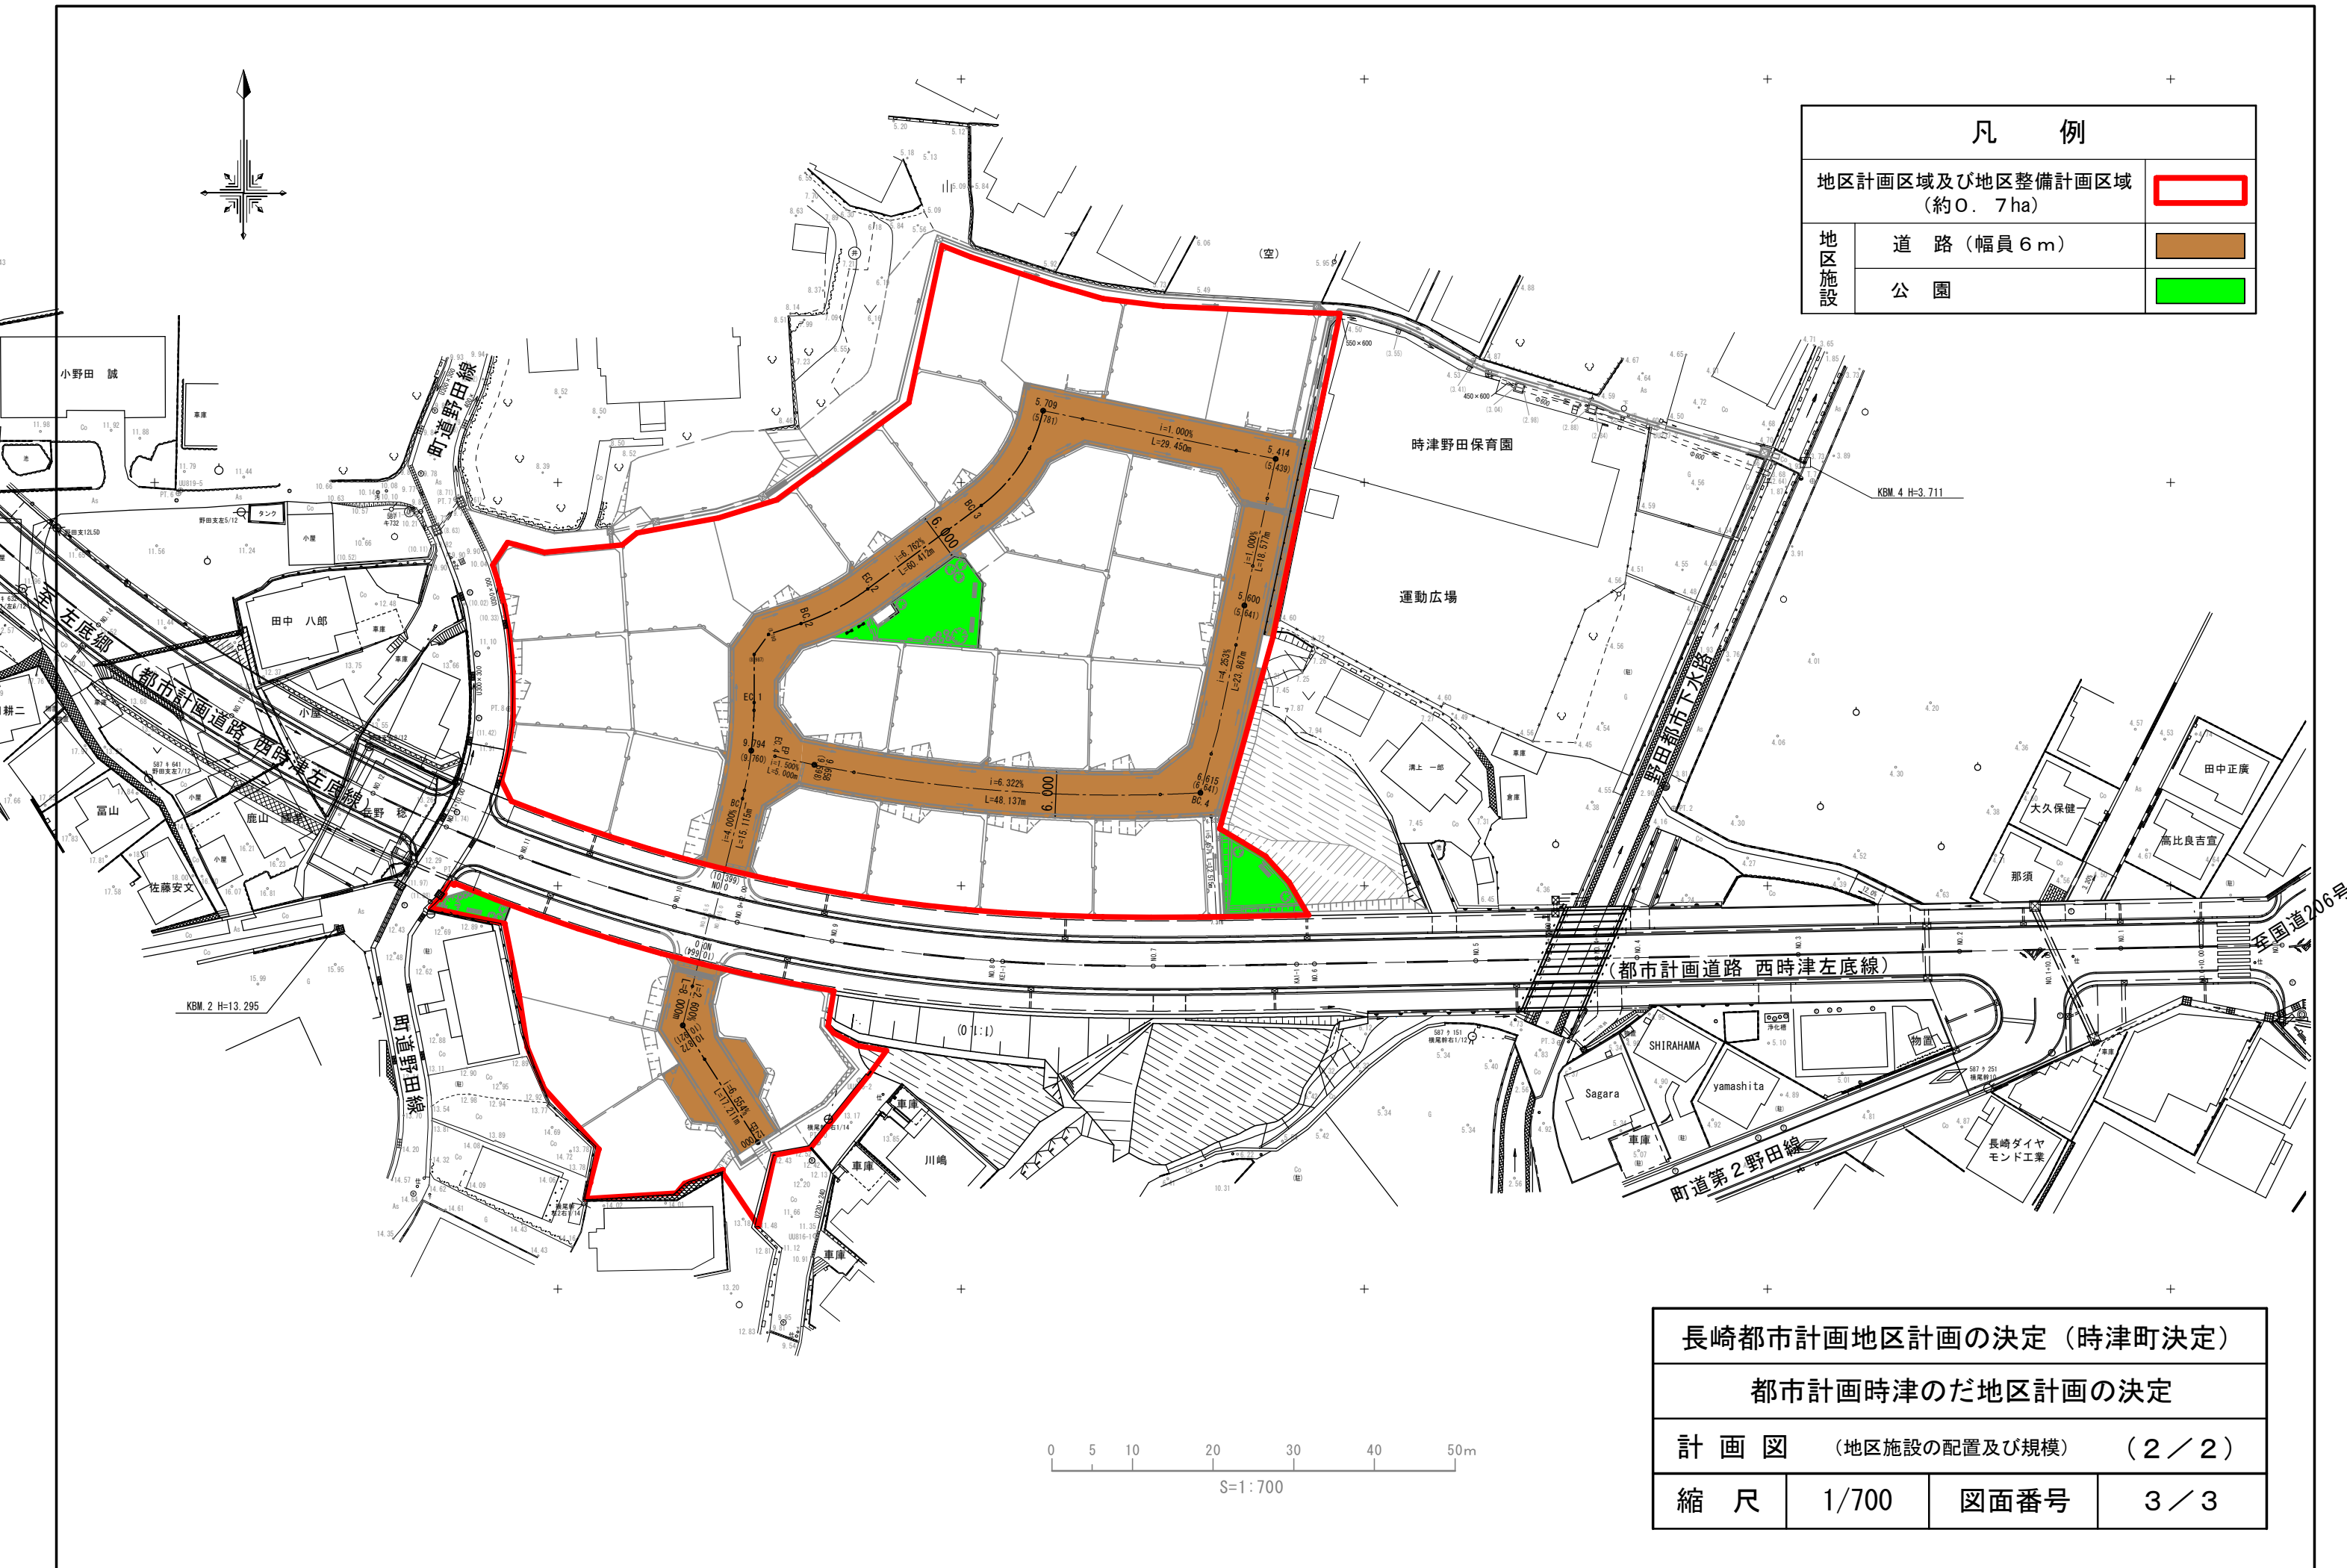

凡 例		
地区計画区域及び地区整備計画区域 (約0.7ha)		
地区施設	道 路 (幅員6m)	
	公 園	

長崎都市計画地区計画の決定 (時津町決定)			
都市計画時津のだ地区計画の決定			
計 画 図	(地区施設の配置及び規模)		(2 / 2)
縮 尺	1/700	図面番号	3 / 3