
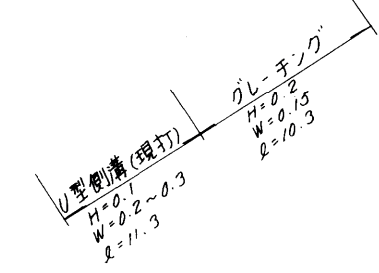
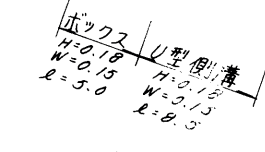
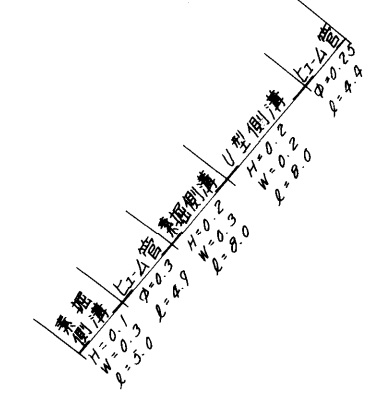


整理番号	区間長	車道巾員	路肩巾員	歩道巾員	待避所巾員	分離帯巾員	全巾員	路面種別	設計CBR	舗装年度	改良未改良	改良年度	備考
1	0.9	2.1	1.0				3.1				未		
2	6.8	2.4	1.0				3.4				〃		
3	2.8	2.5	1.0				3.5				〃		
4	7.7	2.4	1.0				3.4				〃		
5	3.3	2.3	1.0				3.3				〃		
6	7.4	2.3	1.0				3.3				〃		
7	2.1	2.7	1.0				3.7				〃		番橋 W=2.7L=2.1
8	9.7	2.9	1.0				3.9				〃		
9	9.5	2.3	1.0				3.3				〃		
10	4.9	2.3	1.0				3.3				〃		
11	11.7	2.1	1.0				3.1				〃		
12	8.9	2.0	1.0				3.0				〃		
13	14.7	2.0	1.0				3.0				〃		
14	13.3	2.1	1.0				3.1				〃		
15	3.0	2.8	1.0				3.8				〃		
16	1.5	3.7	1.0				4.7				〃		
計	108.2												

子々川郷字登路福

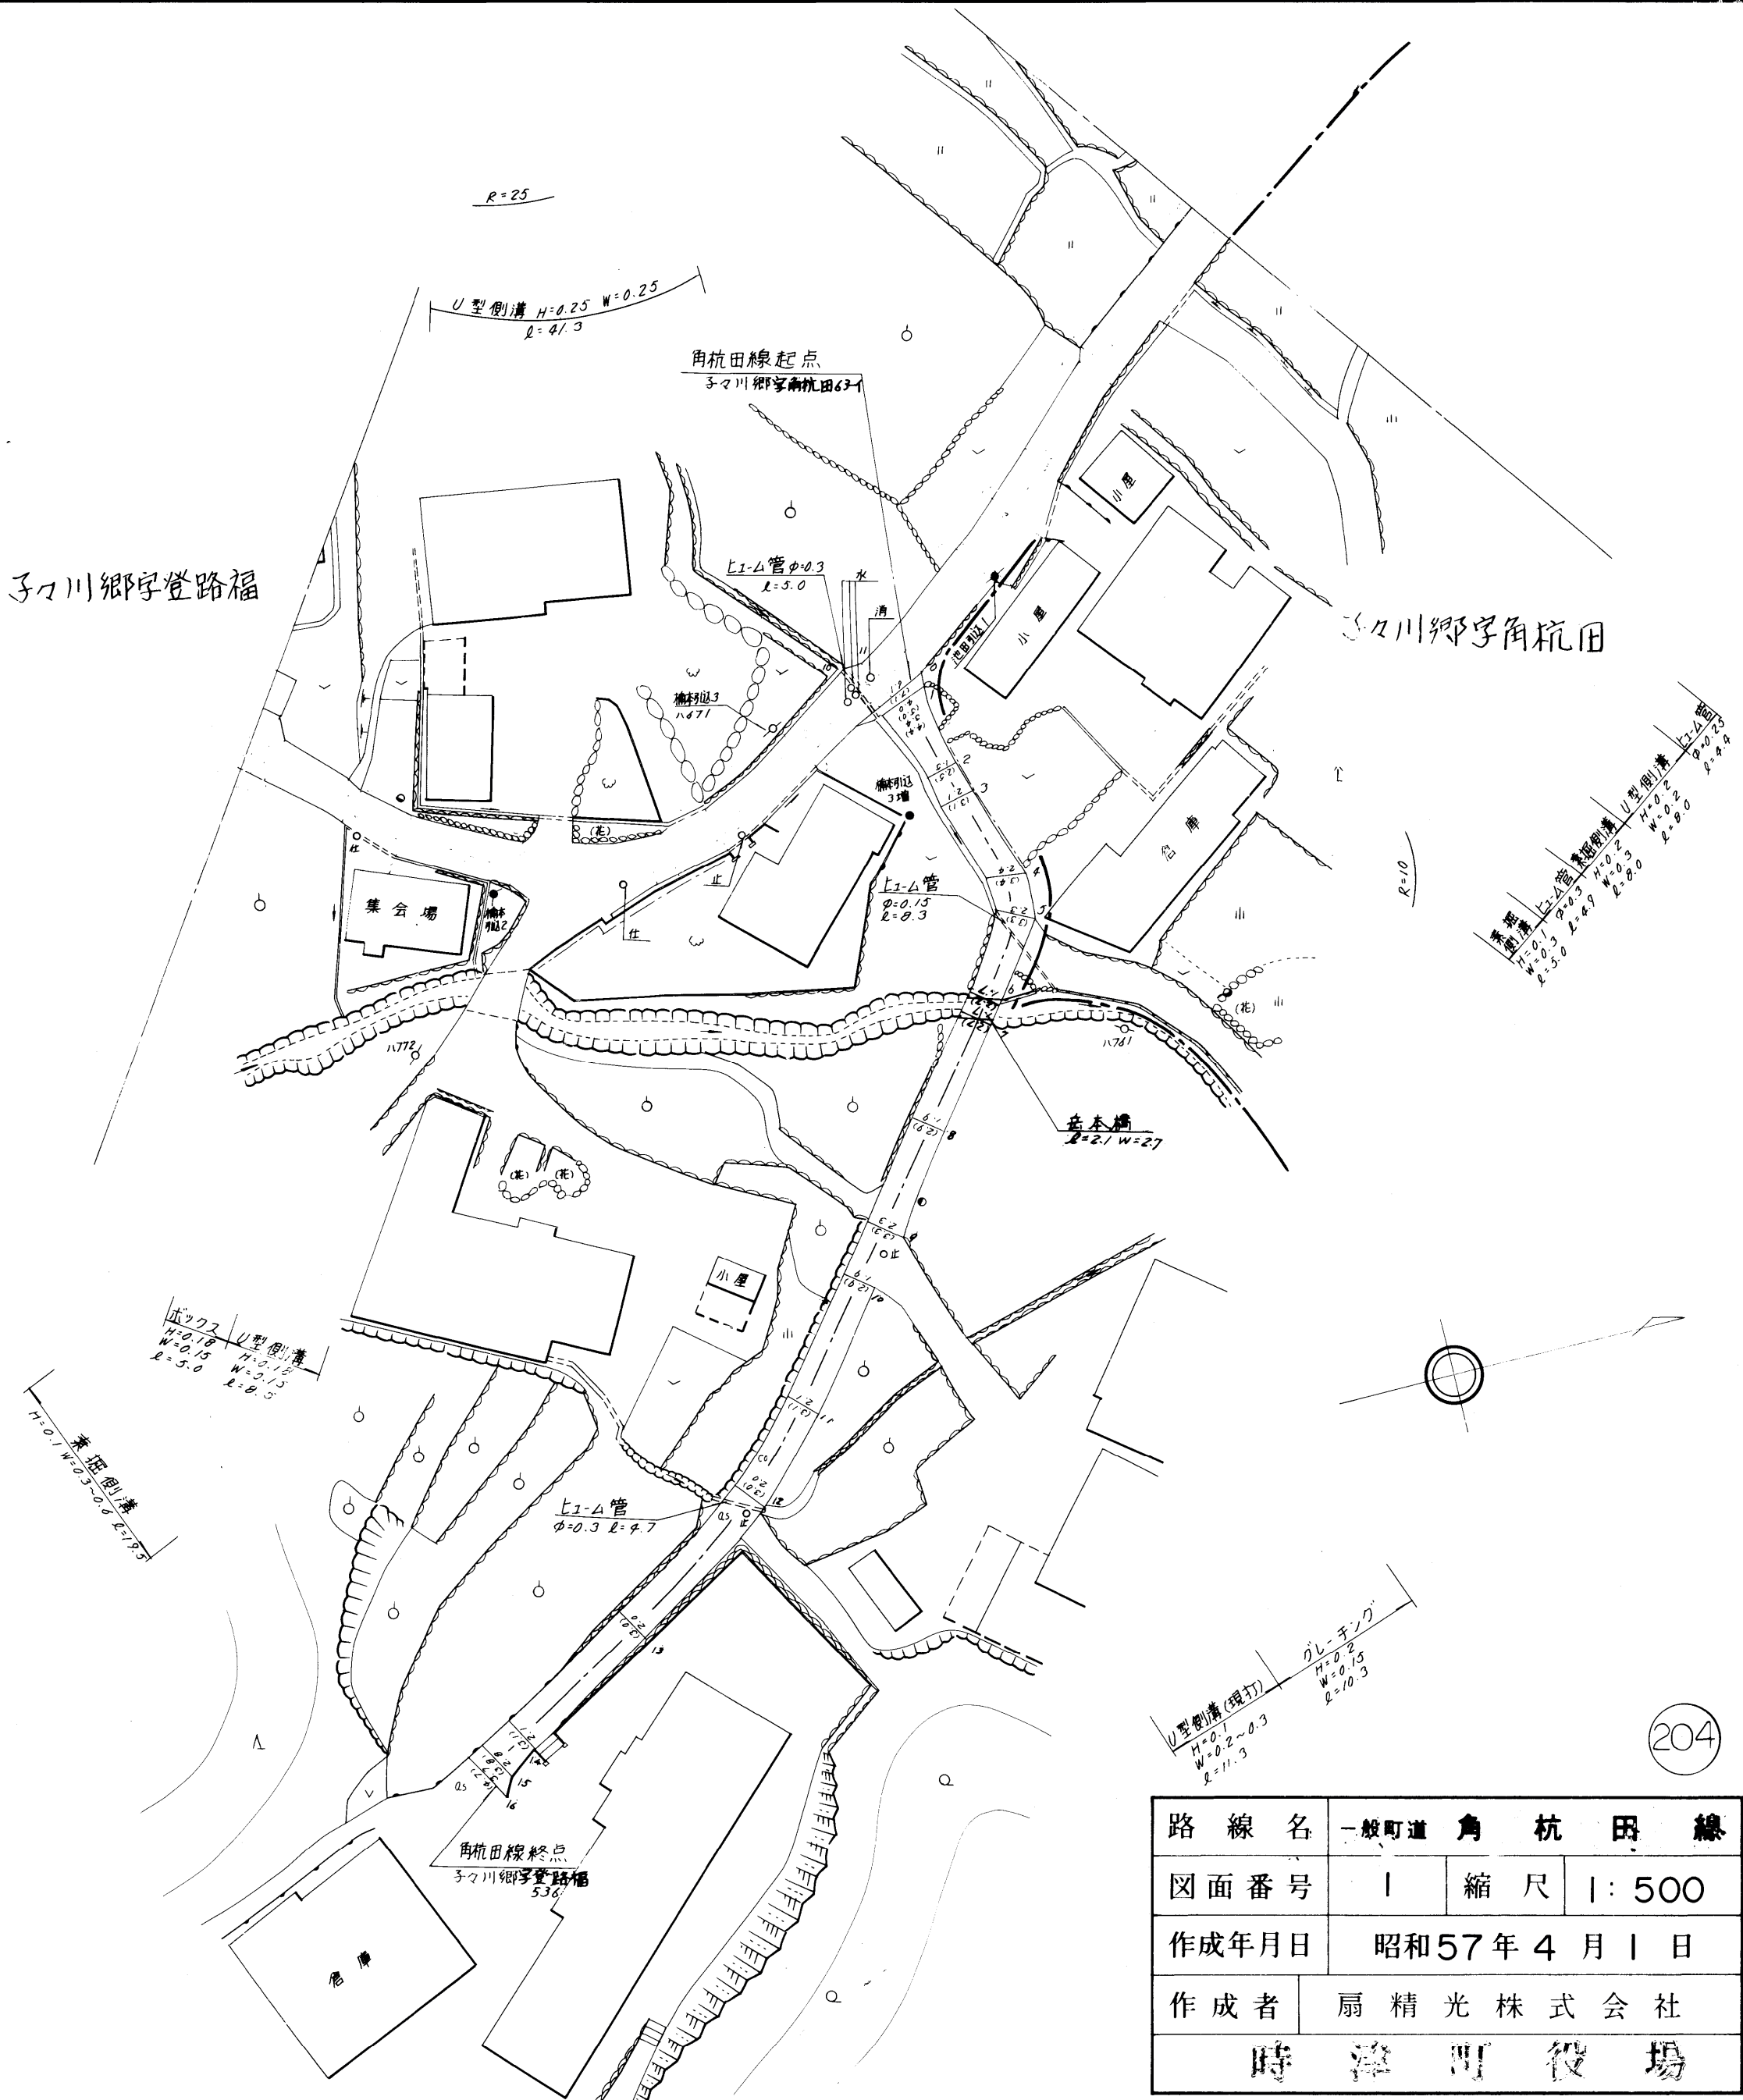

路線名	一般町道 角 杭 田 線		
図面番号	1	縮尺	1:500
作成年月日	昭和57年4月1日		
作成者	扇精光株式会社		
時 津 町 役 場			