



整理番号	区間長	車道巾員	路肩巾員	歩道等巾員(右)	歩道等巾員(左)	待避所巾員	中央帯巾員	全巾員	路面種別	設計C B R	舗装年度	改良未改良	改良年度	備考
1	4.1	3.0	1.0					5.0	04	200	改	2007		
2	20.1	3.0	1.0					5.0	"	"	"	"		
3	2.0	3.0	1.0					5.0	"	"	"	"		
4	4.7	3.0	1.0					5.0	"	"	"	"		
5	1.9	3.0	1.0					5.0	"	"	"	"		
計	32.8													

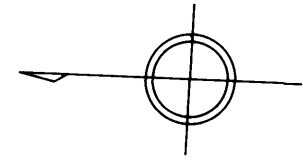

日 並 郷
字 保 立 目

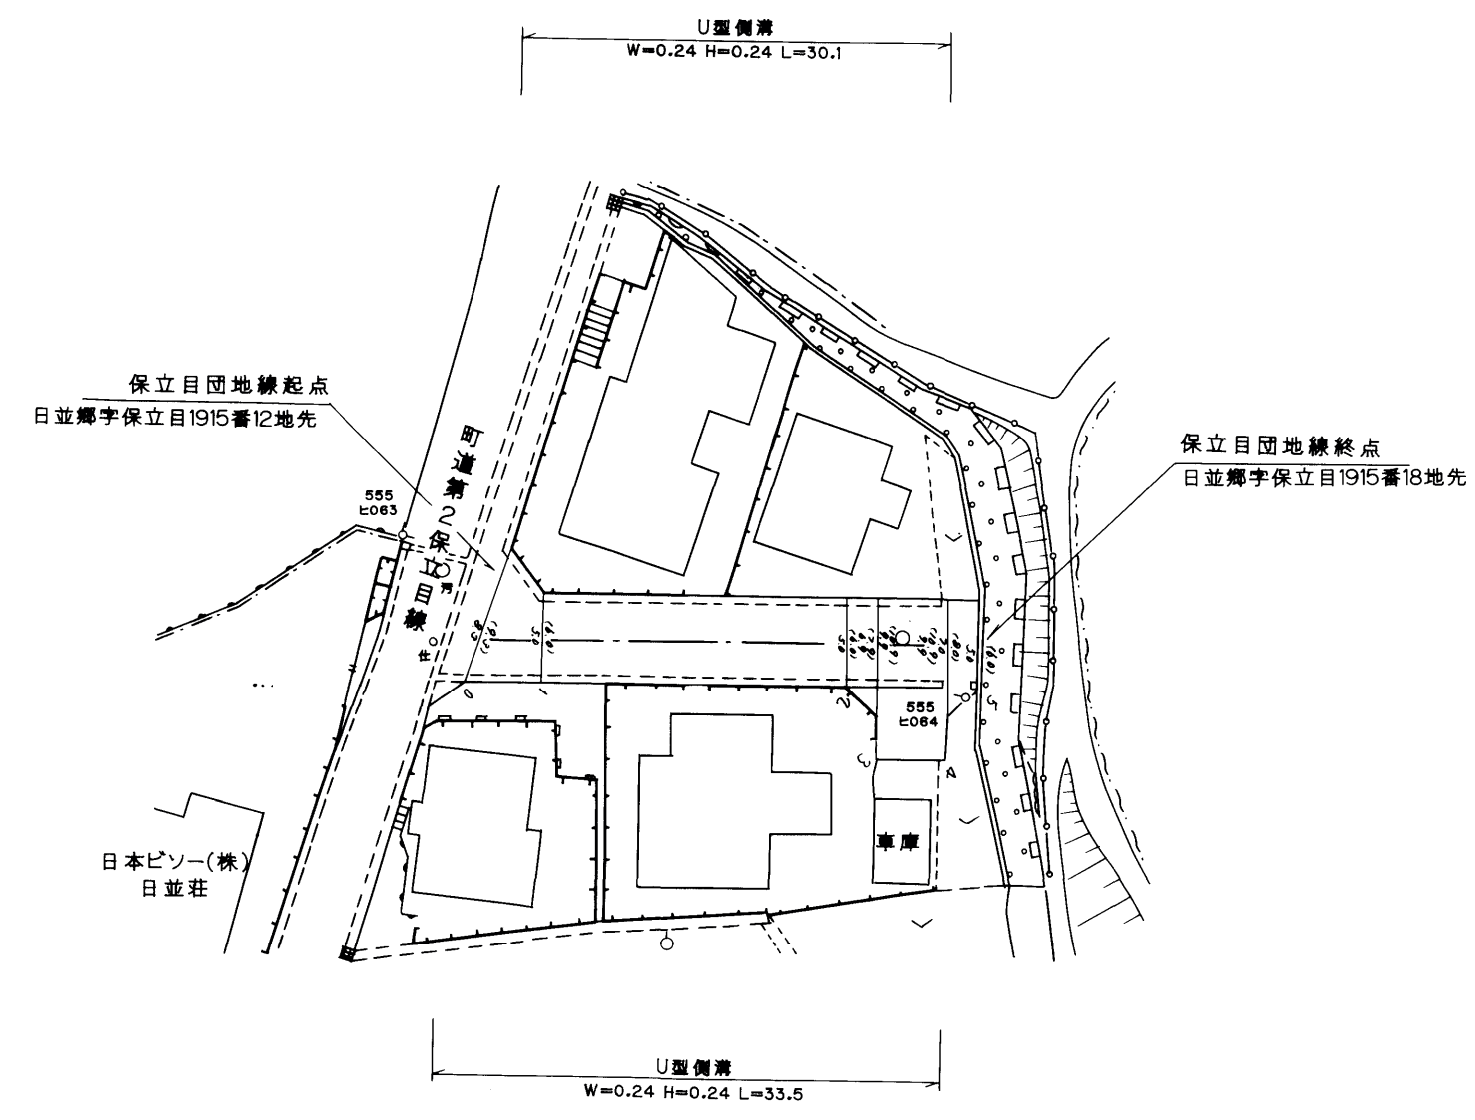

路線名	一般町道 保立目団地線		
図面番号	1	縮尺	1:500
作成年月日	平成13年3月31日		
作成者	扇精光株式会社		
時 津 町 役 場			