


整理番号	区間長	車道市員	路肩市員	歩道等市員(右)	歩道等市員(左)	待避所市員	中央帯市員	全市員	路面種別	設計C/B/R	舗装年度	改良未改良	改良年度	備考
------	-----	------	------	----------	----------	-------	-------	-----	------	---------	------	-------	------	----

# 日並郷

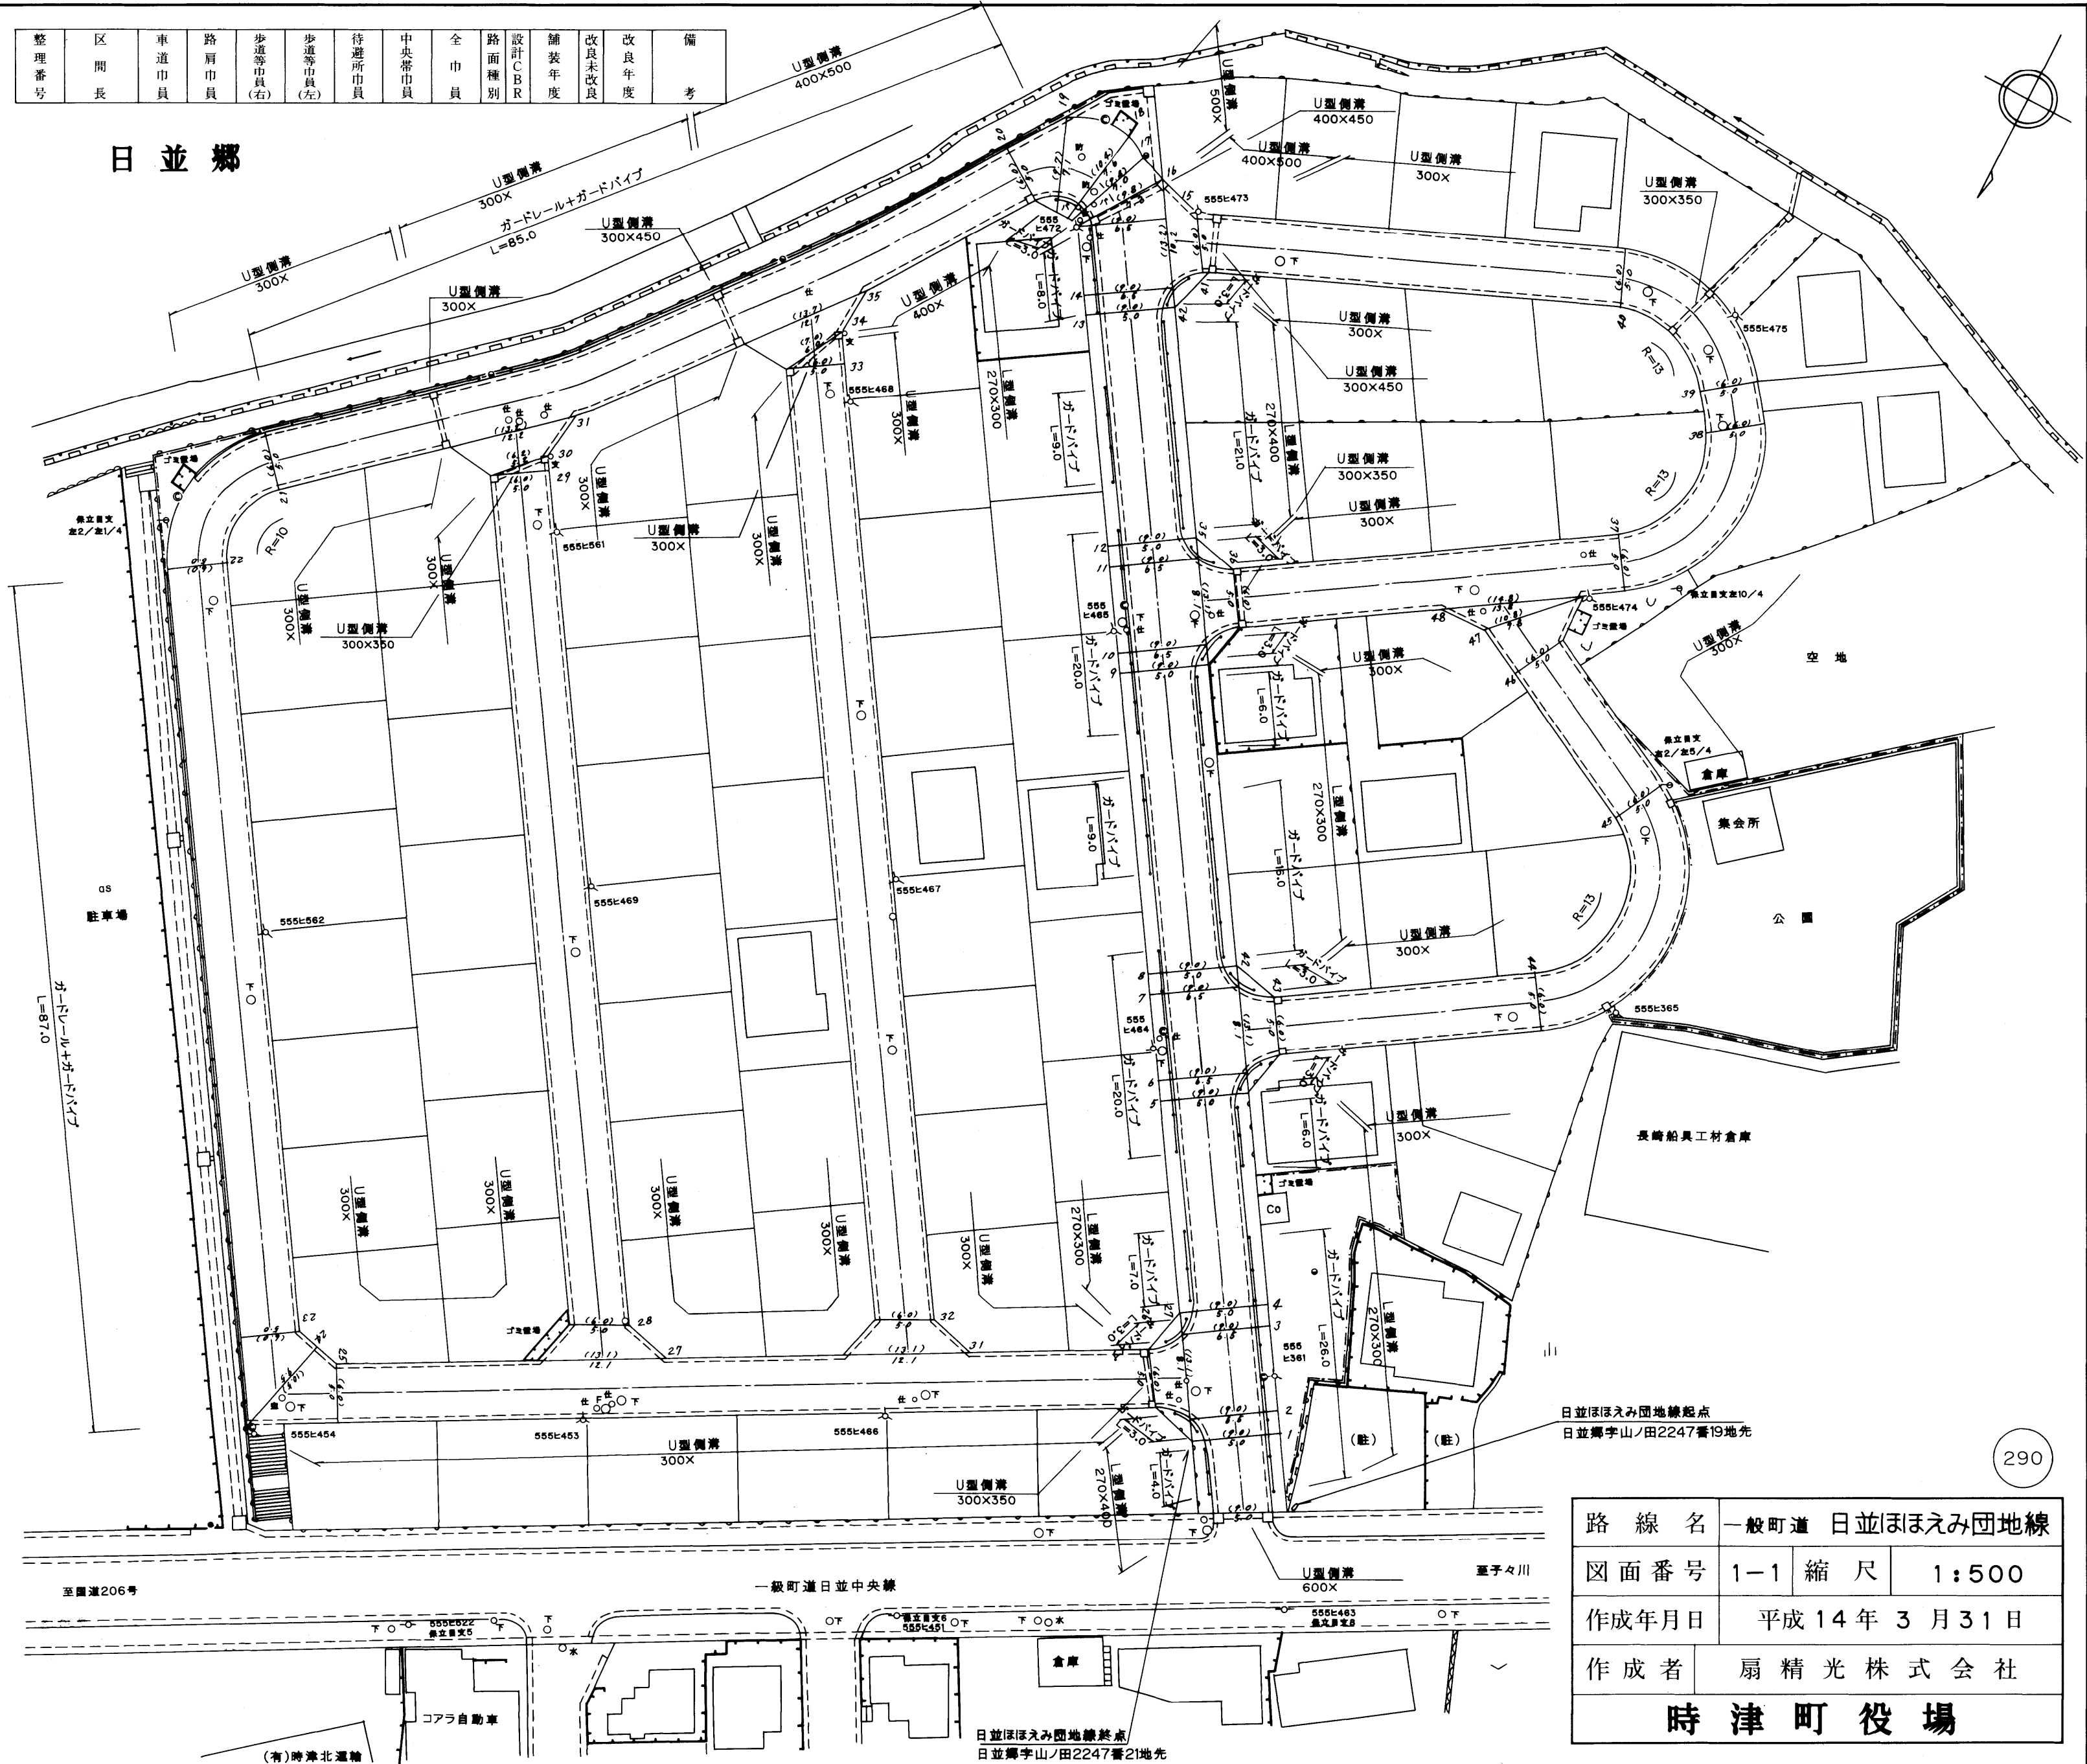

路線名	一般町道 日並ほほえみ団地線	
図面番号	1-1 縮尺	1:500
作成年月日	平成 14年 3月 31日	
作成者	扇精光株式会社	
<b>時津町役場</b>		

至國道206号

一級町道日並中央線

至子々川

(有)時津北運輸

コアラ自動車

倉庫

日並ほほえみ団地線終点  
日並郷字山ノ田2247番21地先

日並ほほえみ団地線起点  
日並郷字山ノ田2247番19地先

長崎船具工材倉庫

集会所

公園

空地

GS  
駐車場


L=87.0

保立目文  
表2/表1/4

保立目文  
表2/表5/4

保立目文  
表2/表5/4

保立目文  
表10/4






整理番号	区間長	車道巾員	路肩巾員	歩道等巾員(右)	歩道等巾員(左)	待避所巾員	中央帯巾員	全巾員	路面種別	設計C B R	舗装年度	改良未改良	改良年度	備考
1	7.8	5.0	1.0	1.5	1.5			9.0	AS		200/	改	200/	
2	2.2	5.0	1.0	1.5	1.5			9.0	"		"	"	"	
3	8.7	5.0	1.0	1.5	1.5			9.0	"		"	"	"	
4	2.2	5.0	1.0	1.5	1.5			9.0	"		"	"	"	
5	21.8	5.0	1.0	1.5	1.5			9.0	"		"	"	"	
6	2.1	5.0	1.0	1.5	1.5			9.0	"		"	"	"	
7	8.8	5.0	1.0	1.5	1.5			9.0	"		"	"	"	
8	2.2	5.0	1.0	1.5	1.5			9.0	"		"	"	"	
9	30.8	5.0	1.0	1.5	1.5			9.0	"		"	"	"	
10	2.1	5.0	1.0	1.5	1.5			9.0	"		"	"	"	
11	8.9	5.0	1.0	1.5	1.5			9.0	"		"	"	"	
12	2.1	5.0	1.0	1.5	1.5			9.0	"		"	"	"	
13	23.7	5.0	1.0	1.5	1.5			9.0	"		"	"	"	
14	2.0	5.0	1.0	1.5	1.5			9.0	"		"	"	"	
15	7.1	5.0	1.0	1.5	1.5			9.0	"		"	"	"	
16	2.0	5.0	1.0	1.5	1.5			9.0	"		"	"	"	
17	1.8	5.0	1.0	1.5	1.5			9.0	"		"	"	"	
18	1.4	5.0	1.0	1.5	1.5			9.0	"		"	"	"	
19	3.9	5.0	1.0	1.5	1.5			9.0	"		"	"	"	
20	4.2	5.0	1.0	1.5	1.5			9.0	"		"	"	"	
21	82.3	5.0	1.0	1.5	1.5			9.0	"		"	"	"	
22	14.3	5.0	1.0	1.5	1.5			9.0	"		"	"	"	
23	78.9	5.0	1.0	1.5	1.5			9.0	"		"	"	"	
24	6.2	5.0	1.0	1.5	1.5			9.0	"		"	"	"	
25	6.3	5.0	1.0	1.5	1.5			9.0	"		"	"	"	
26	83.3	5.0	1.0	1.5	1.5			9.0	"		"	"	"	
27	3.5	5.0	1.0	2.0	2.0			13.1	"		"	"	"	
計	420.6													
28	3.5	5.0	1.0					13.1	AS		200/	改	200/	
29	87.5	5.0	1.0					6.0	"		"	"	"	
30	0.8	5.0	1.0					6.0	"		"	"	"	
31	3.6	5.0	1.0					6.2	"		"	"	"	
計	95.4													
32	3.5	5.0	1.0					13.1	AS		200/	改	200/	
33	97.9	5.0	1.0					6.0	"		"	"	"	
34	1.6	5.0	1.0					6.0	"		"	"	"	
35	3.7	5.0	1.0					2.0	"		"	"	"	
計	106.7													
36	3.5	5.0	1.0	2.0	2.0			13.1	AS		200/	改	200/	
37	39.5	5.0	1.0					6.0	"		"	"	"	
38	19.8	5.0	1.0					6.0	"		"	"	"	
39	4.4	5.0	1.0					6.0	"		"	"	"	
40	16.6	5.0	1.0					6.0	"		"	"	"	
41	43.3	5.0	1.0					6.0	"		"	"	"	
42	3.1	5.0	1.0		2.0			13.2	"		"	"	"	
計	130.2													
43	3.5	5.0	1.0	2.0	2.0			13.1	AS		200/	改	200/	
44	26.7	5.0	1.0					6.0	"		"	"	"	
45	27.6	5.0	1.0					6.0	"		"	"	"	
46	18.0	5.0	1.0					6.0	"		"	"	"	
47	4.6	5.0	1.0					6.0	"		"	"	"	
48	1.9	5.0	1.0					10.8	"		"	"	"	
計	82.3													
合計	835.2													

路線名	一般町道 日並ほほえみ団地線		
図面番号	1-2	縮尺	
作成年月日	平成 14年 3月 31日		
作成者	扇精光株式会社		
<b>時津町役場</b>			