



整理番号	区間長	車道巾員	路肩巾員	歩道等巾員(右)	歩道等巾員(左)	待避所巾員	中央帯巾員	全巾員	路面種別	設計C B R	舗装年度	改良未改良	改良年度	備考
1	20.4	7.0	1.0		2.5			10.5	AS			改	2012	
2	44.0	7.0			2.5			10.5	〃			〃	2011	
3	10.5	6.5			2.5			10.0	〃			〃	〃	
4	33.2	6.5			2.5			10.0	〃			〃	〃	
5	28.0	7.3			2.5			10.8	〃			〃	〃	
6	6.3	7.3			2.5			10.8	〃			〃	〃	
計	142.4													

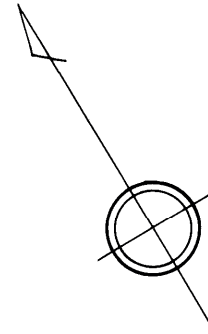



日並郷

宇平床

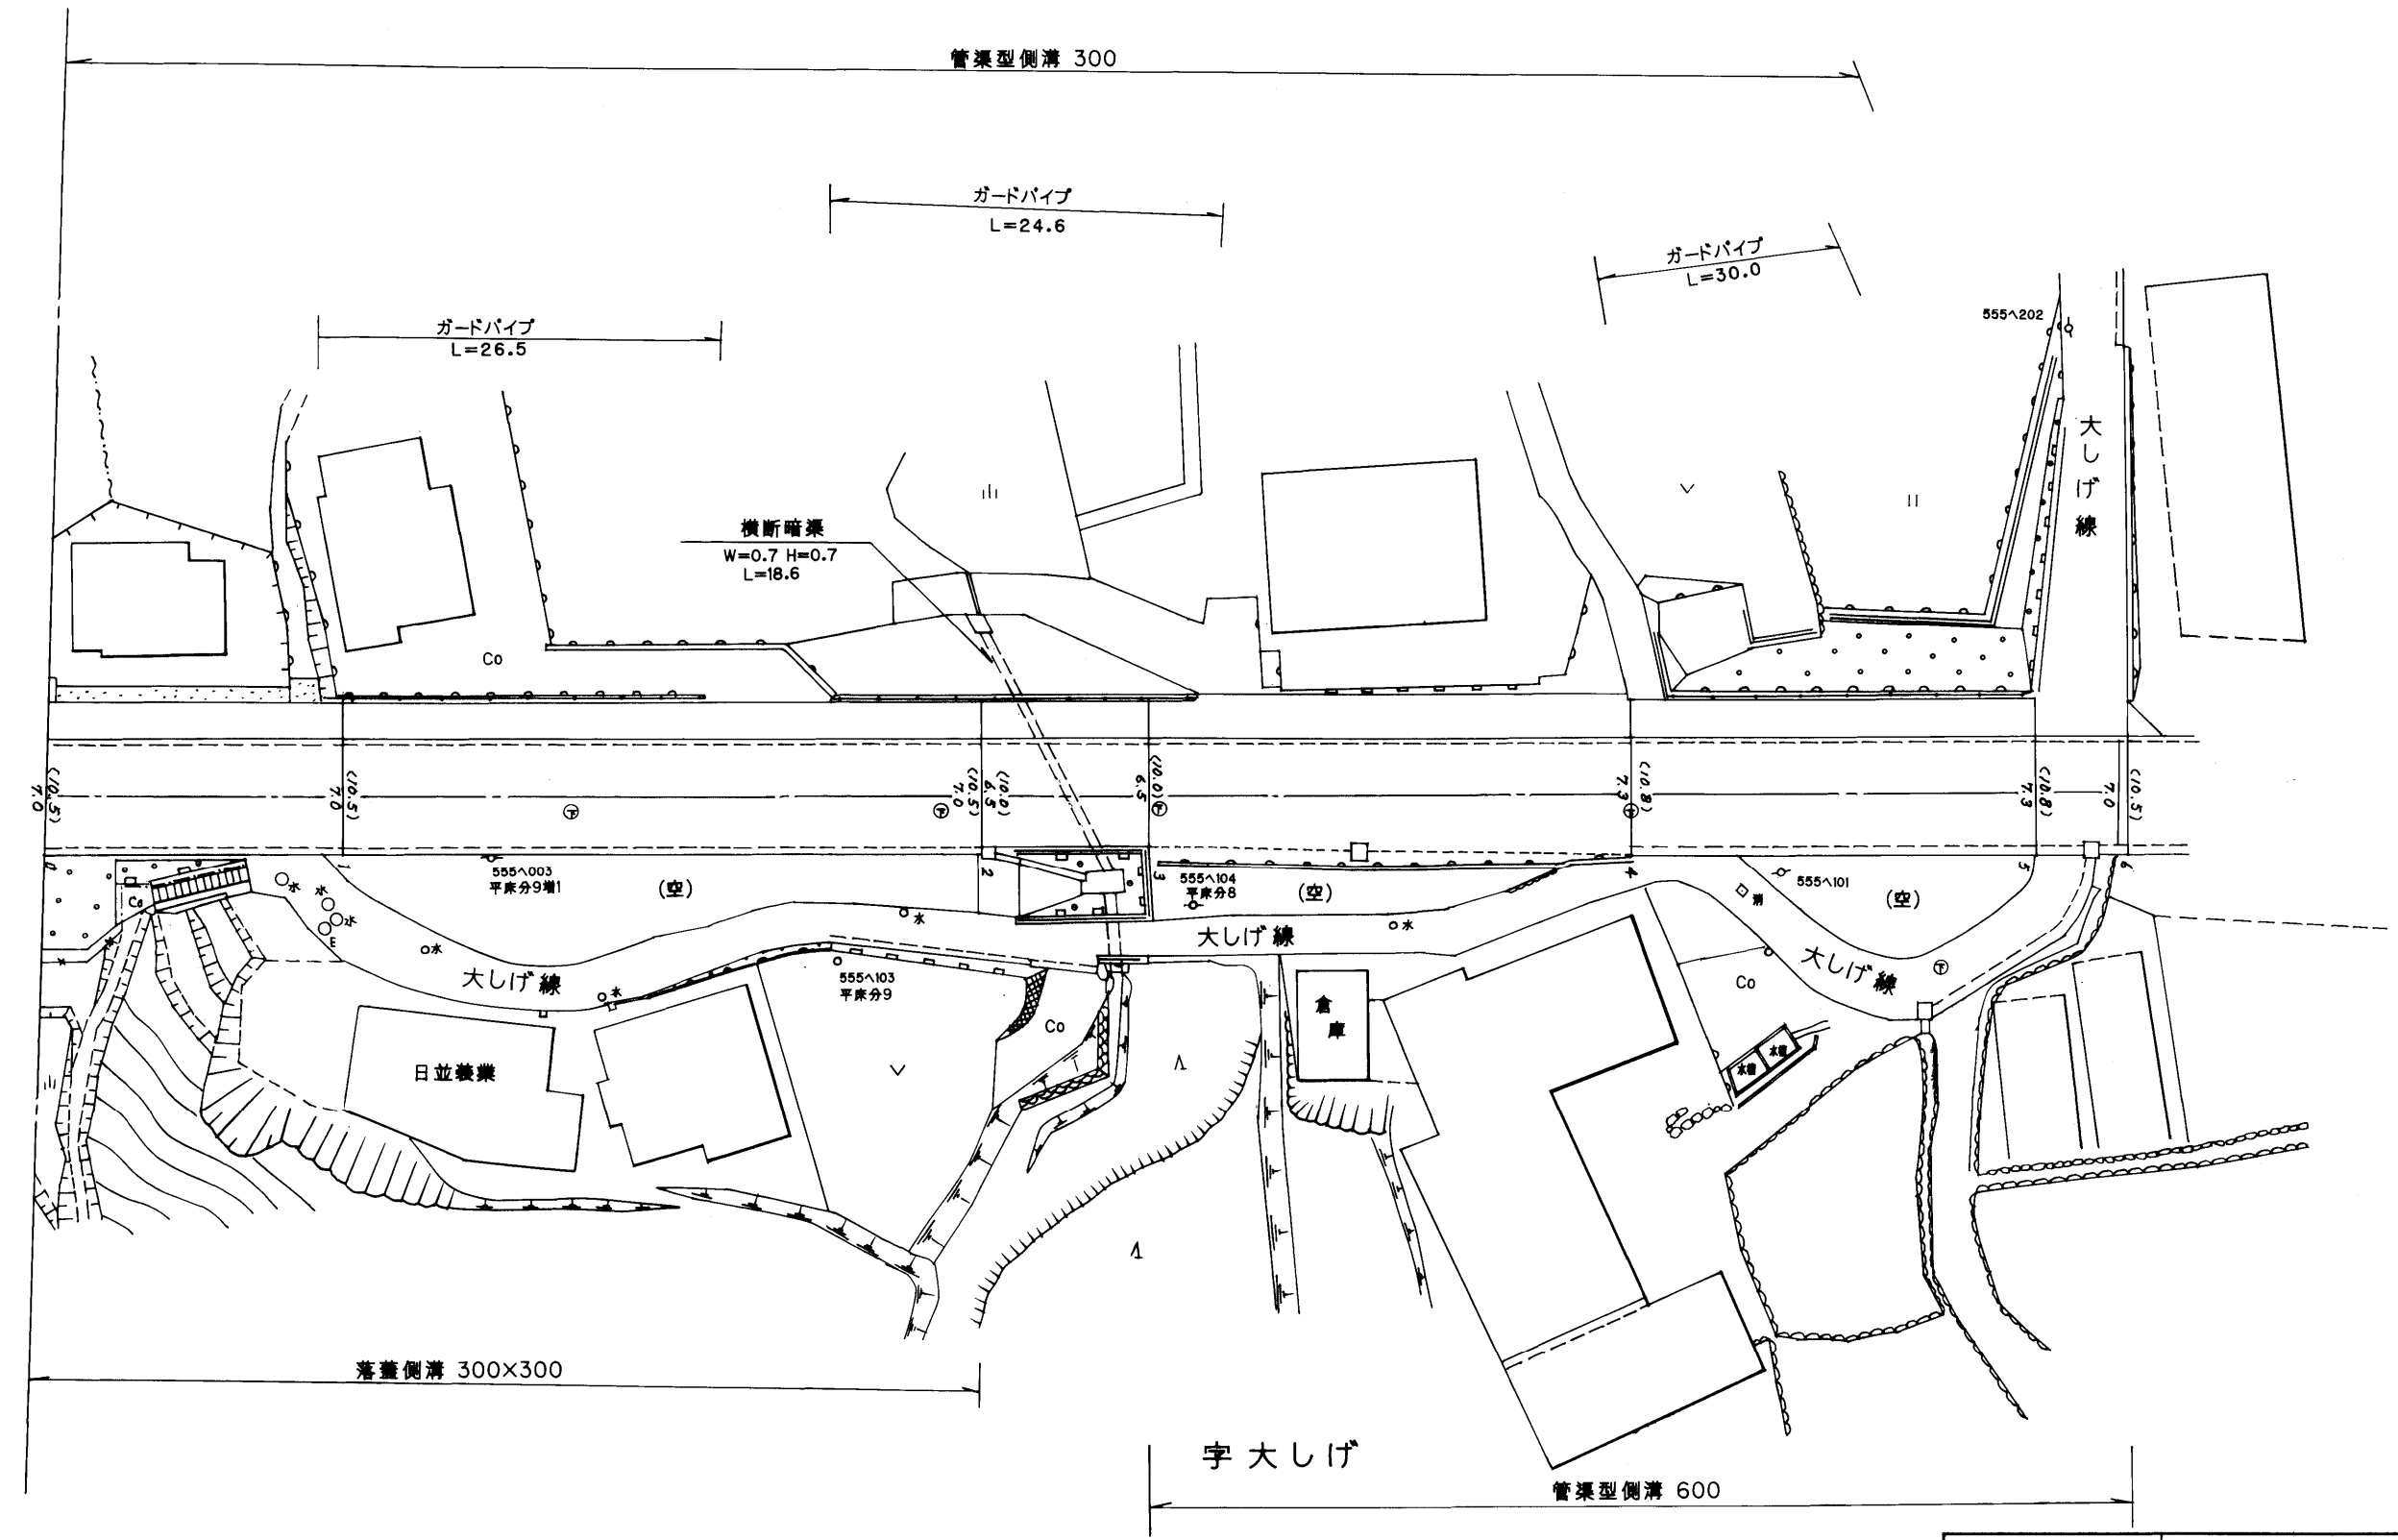



路線名	一級町道日並左底線		
図面番号	2	縮尺	1:500
作成年月日	平成 ²⁴ / ₂₅ 年3月31日		
作成者	扇精光株式会社		
時津町役場			

整理番号	区間長	車道巾員	路肩巾員	歩道等巾員(右)	歩道等巾員(左)	待避所巾員	中央帯巾員	全巾員	路面種別	設計C B R	舗装年度	改良未改良	改良年度	備考
1	2.4	7.0	1.0		2.6			10.6	AS		2009	改	2009	
2	7.5	7.0	?		2.6			10.6	"	"	"	"	"	
3	2.3	7.0	?		2.6			10.6	"	"	"	"	"	
4	15.4	7.0	?		2.6			10.6	"	"	"	"	"	
5	11.8	7.0	?		2.5			10.5	"	"	"	"	"	
6	67.3	7.3	?		2.5			10.8	"	"	"	"	"	
7	59.6	7.3	?		2.5			10.8	"	"	"	"	"	
8	3.0	7.3	?		2.5			10.8	"	"	"	"	"	
計	169.3													

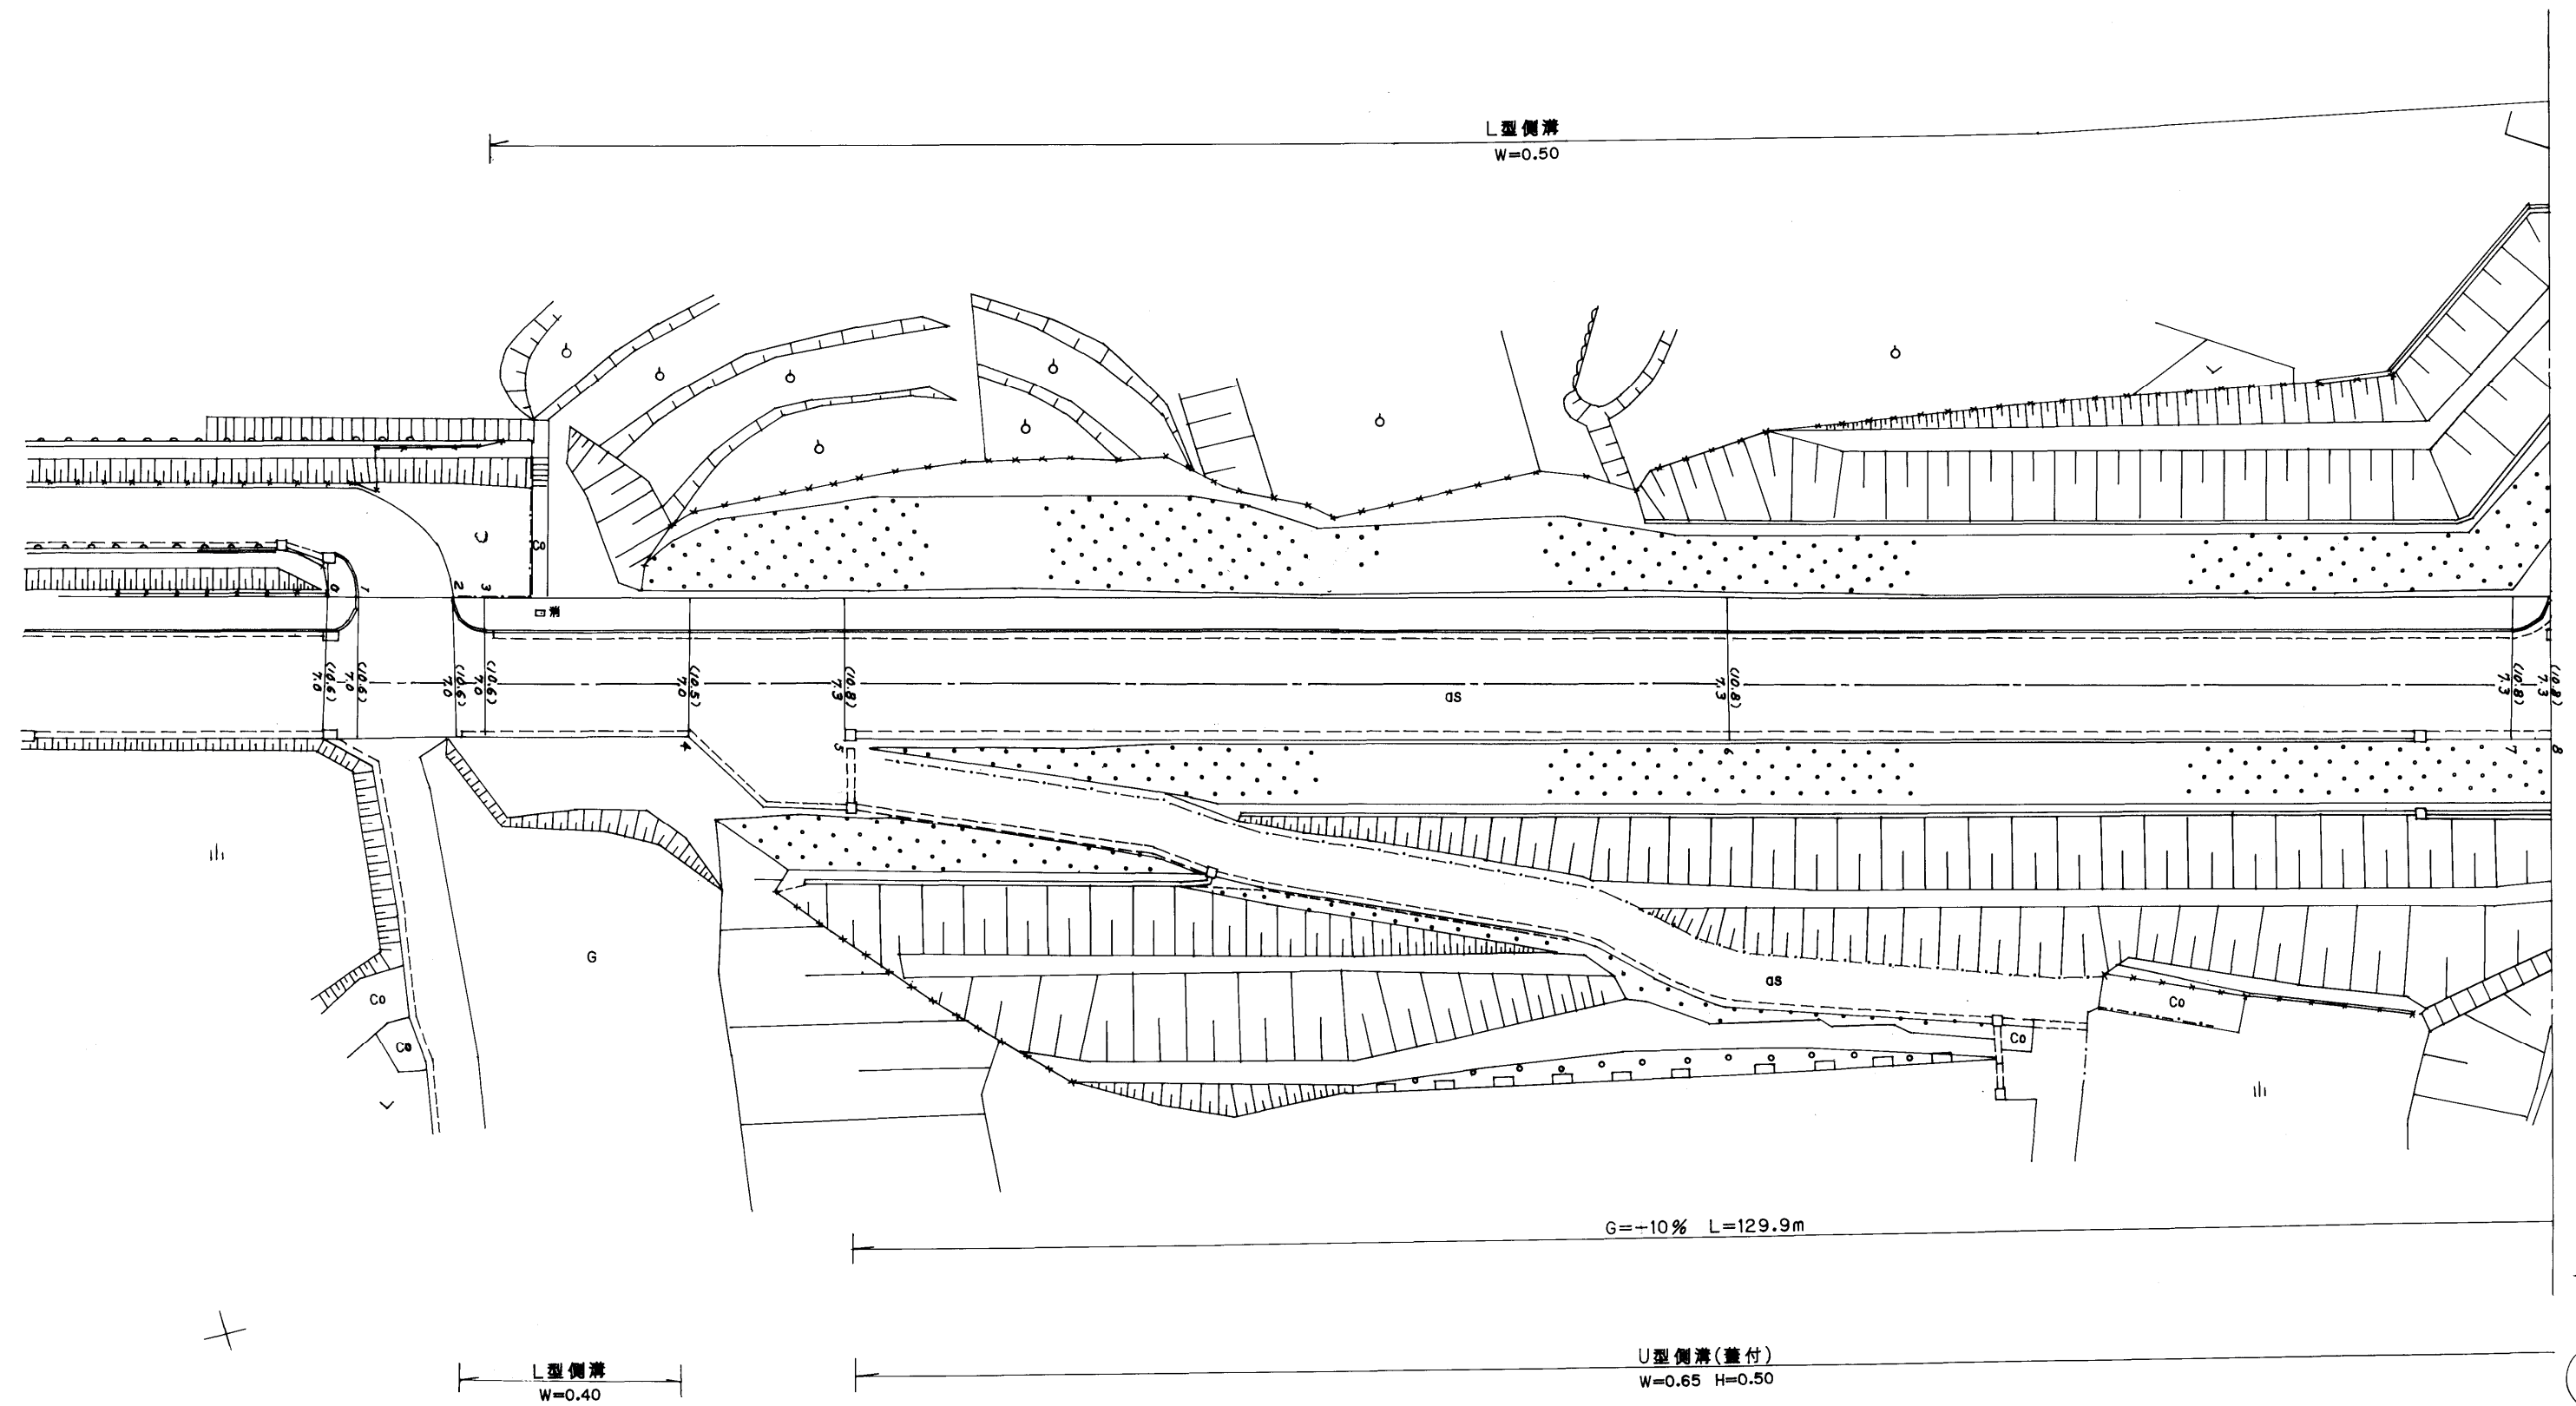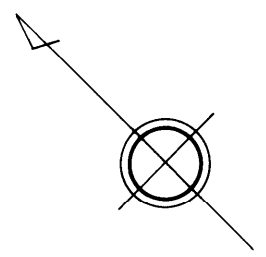



路線名	一級町道 日並左底線		
図面番号	10	縮尺	1:500
作成年月日	平成22年3月31日		
作成者	扇精光株式会社		
時津町役場			

整理番号	区間長	車道巾員	路肩巾員	歩道等巾員(右)	歩道等巾員(左)	待避所巾員	中央帯巾員	全巾員	路面種別	設計C B R	舗装年度	改良未改良	改良年度	備考
1	8.9	2.3 2.3	1.0		2.5			10.8 10.8	4S	2004	改	2004		
2	2.4	2.3 2.3			2.5			10.8						
3	59.3	2.3 2.3			2.5			10.8						
4	75.0	2.3 2.3			2.5			10.8						
5	42.1	2.3 2.3			2.5			10.8						
6	3.7	2.0 2.0						2.0						支線
7	4.6	2.0 2.0						2.0						
8	5.5	2.0 2.6						2.0						
9	27.5	2.6 2.6						2.6						
10	28.8	2.6 2.0						2.6						
11	18.8	2.0 2.3						2.0						
計	276.6													

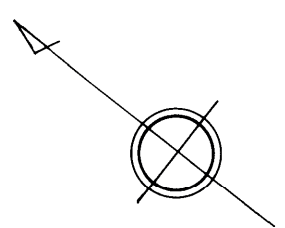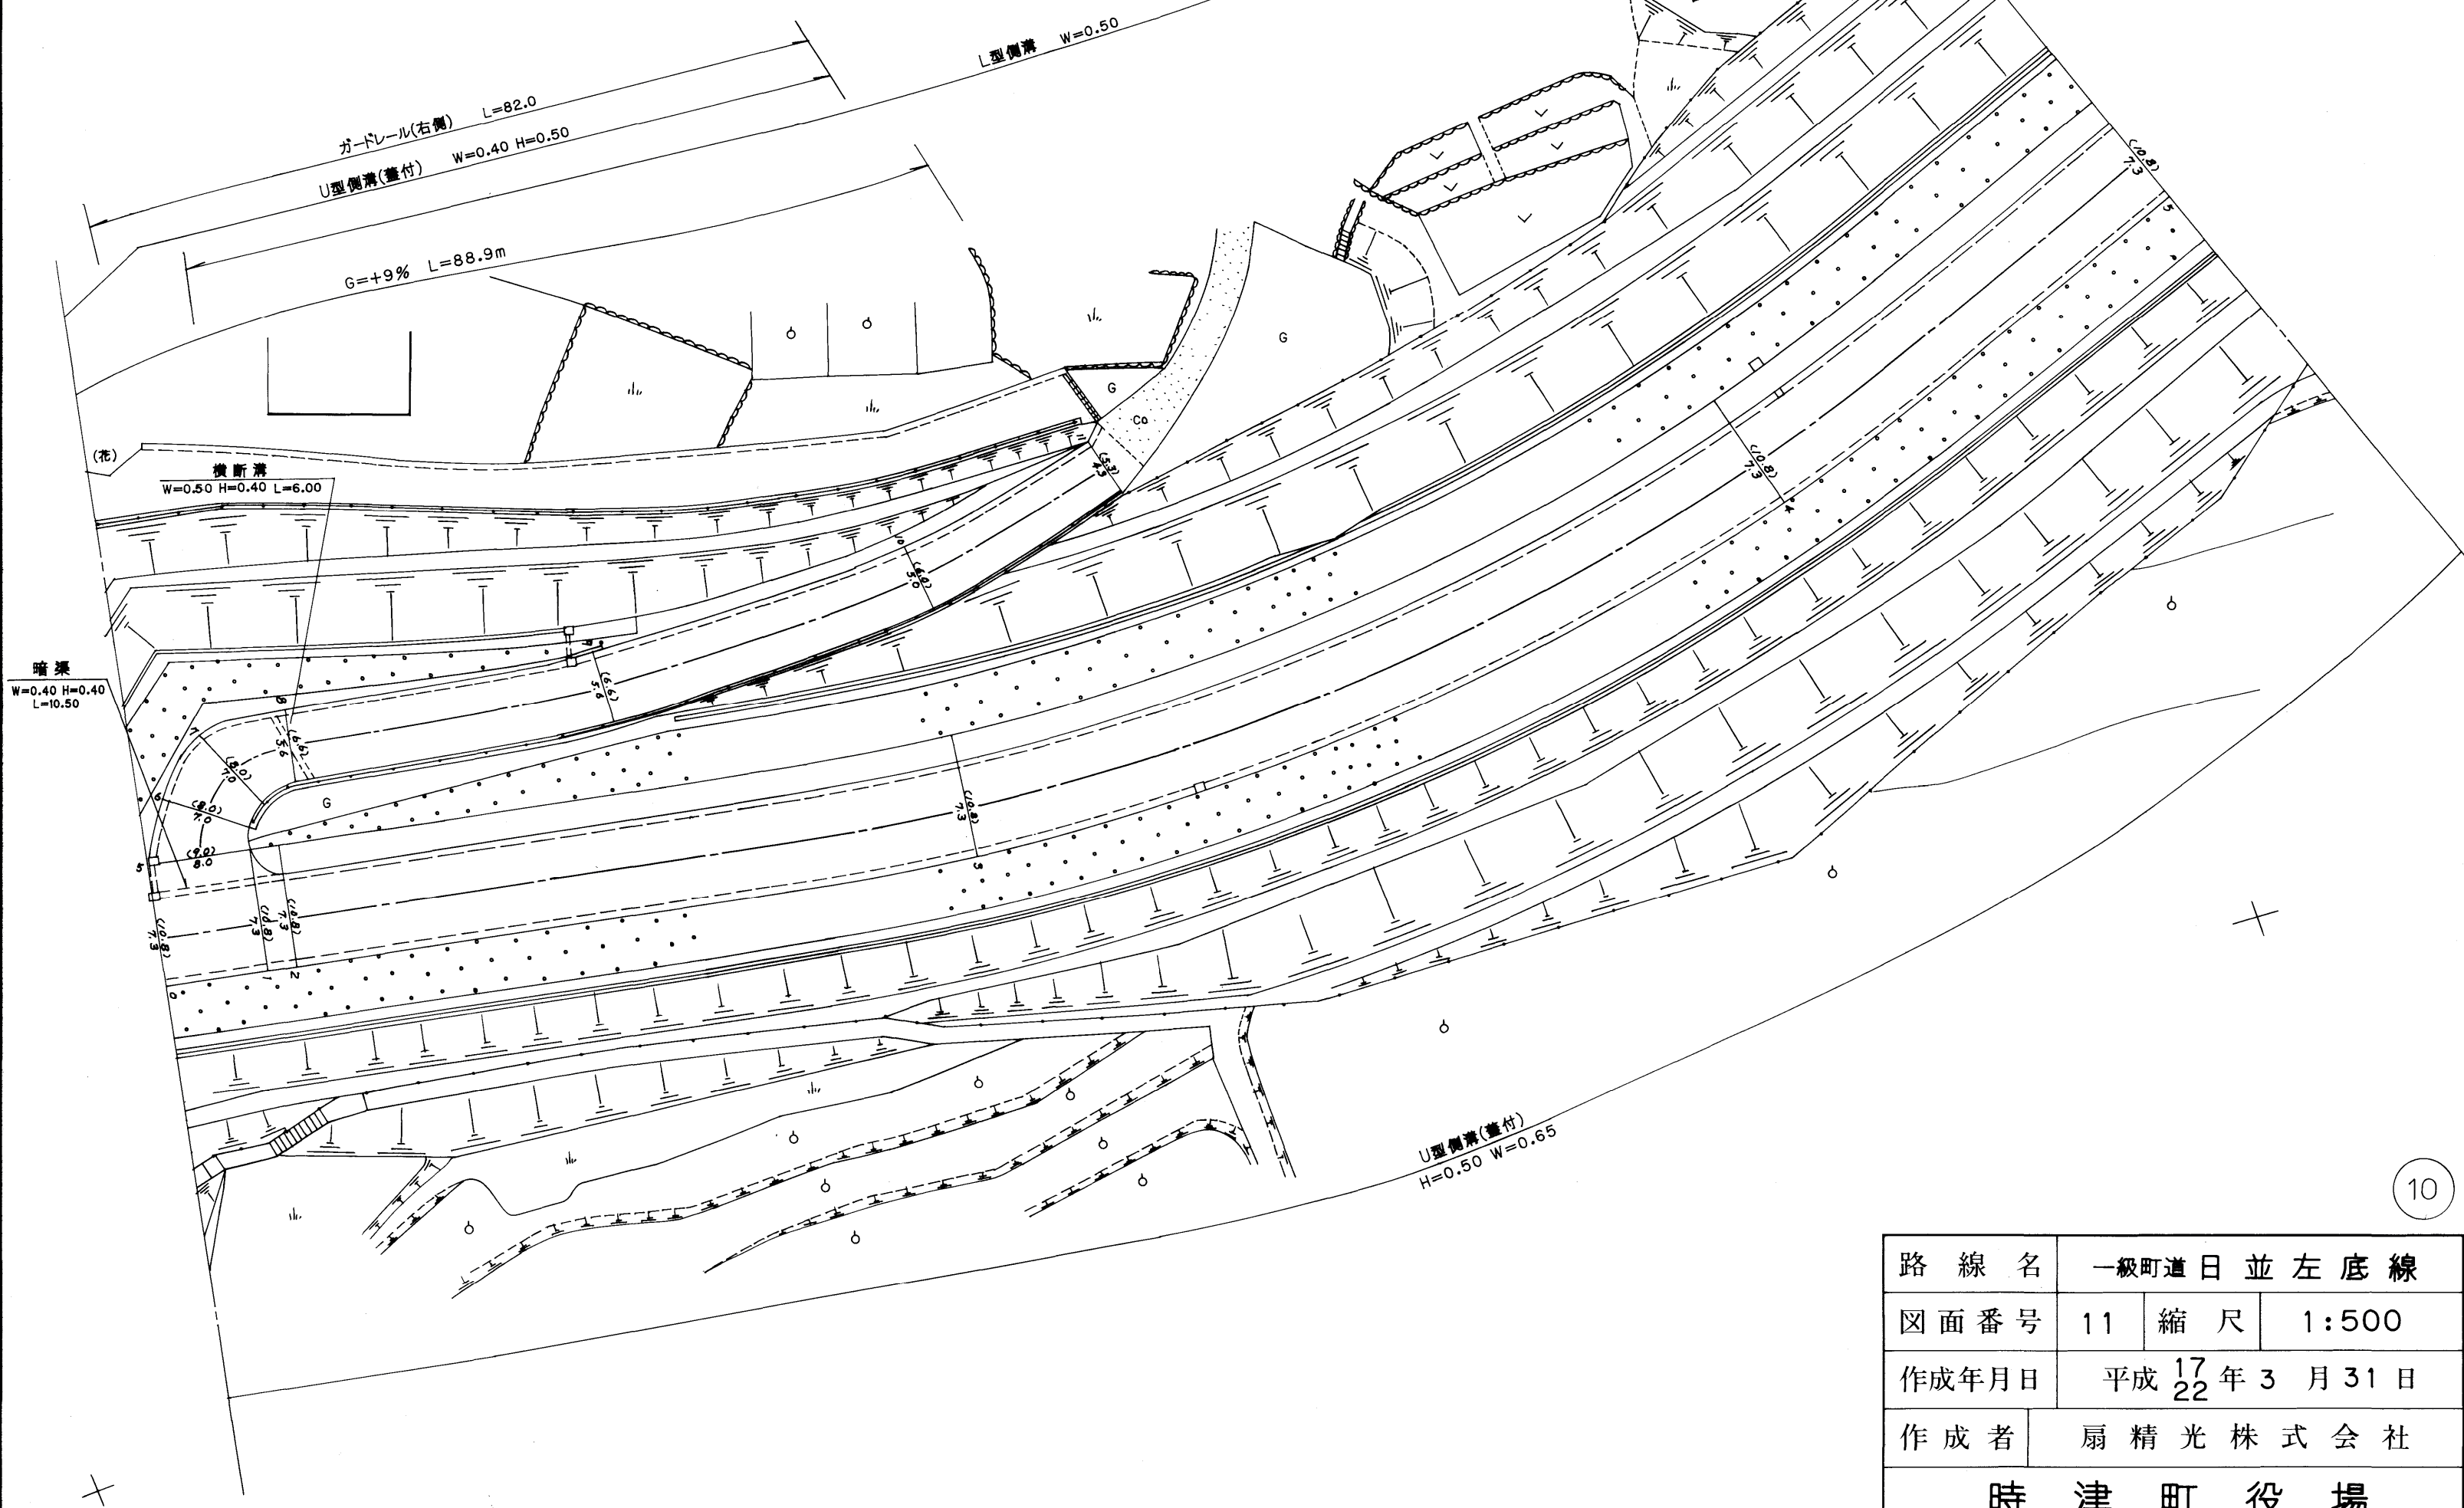

路線名	一級町道日並左底線		
図面番号	11	縮尺	1:500
作成年月日	平成 17 年 3 月 31 日		
作成者	扇精光株式会社		
時津町役場			

整理番号	区間長	車道巾員	路肩巾員	歩道等巾員(右)	歩道等巾員(左)	待避所巾員	中央帯巾員	全巾員	路面種別	設計C/B/R	舗装年度	改良未改良	改良年度	備考
1	36.3	7.3 7.5	1.0	2.5	2.5			10.8 11.0	AS		2004	改	2004	
2	29.6	7.5		2.5	2.5			11.0						
3	25.4	7.8		2.5	2.5			11.3						
4	23.6	10.0		2.5	2.5			13.5						
5	36.0	10.5 12.0		2.5	2.0			14.0 15.0						
6	3.5	2.2		1.5	3.0			15.0						
7	2.7	10.5		5.1	4.2			22.8						
8	3.5	12.6		6.8	8.0			28.4						
計	160.6													

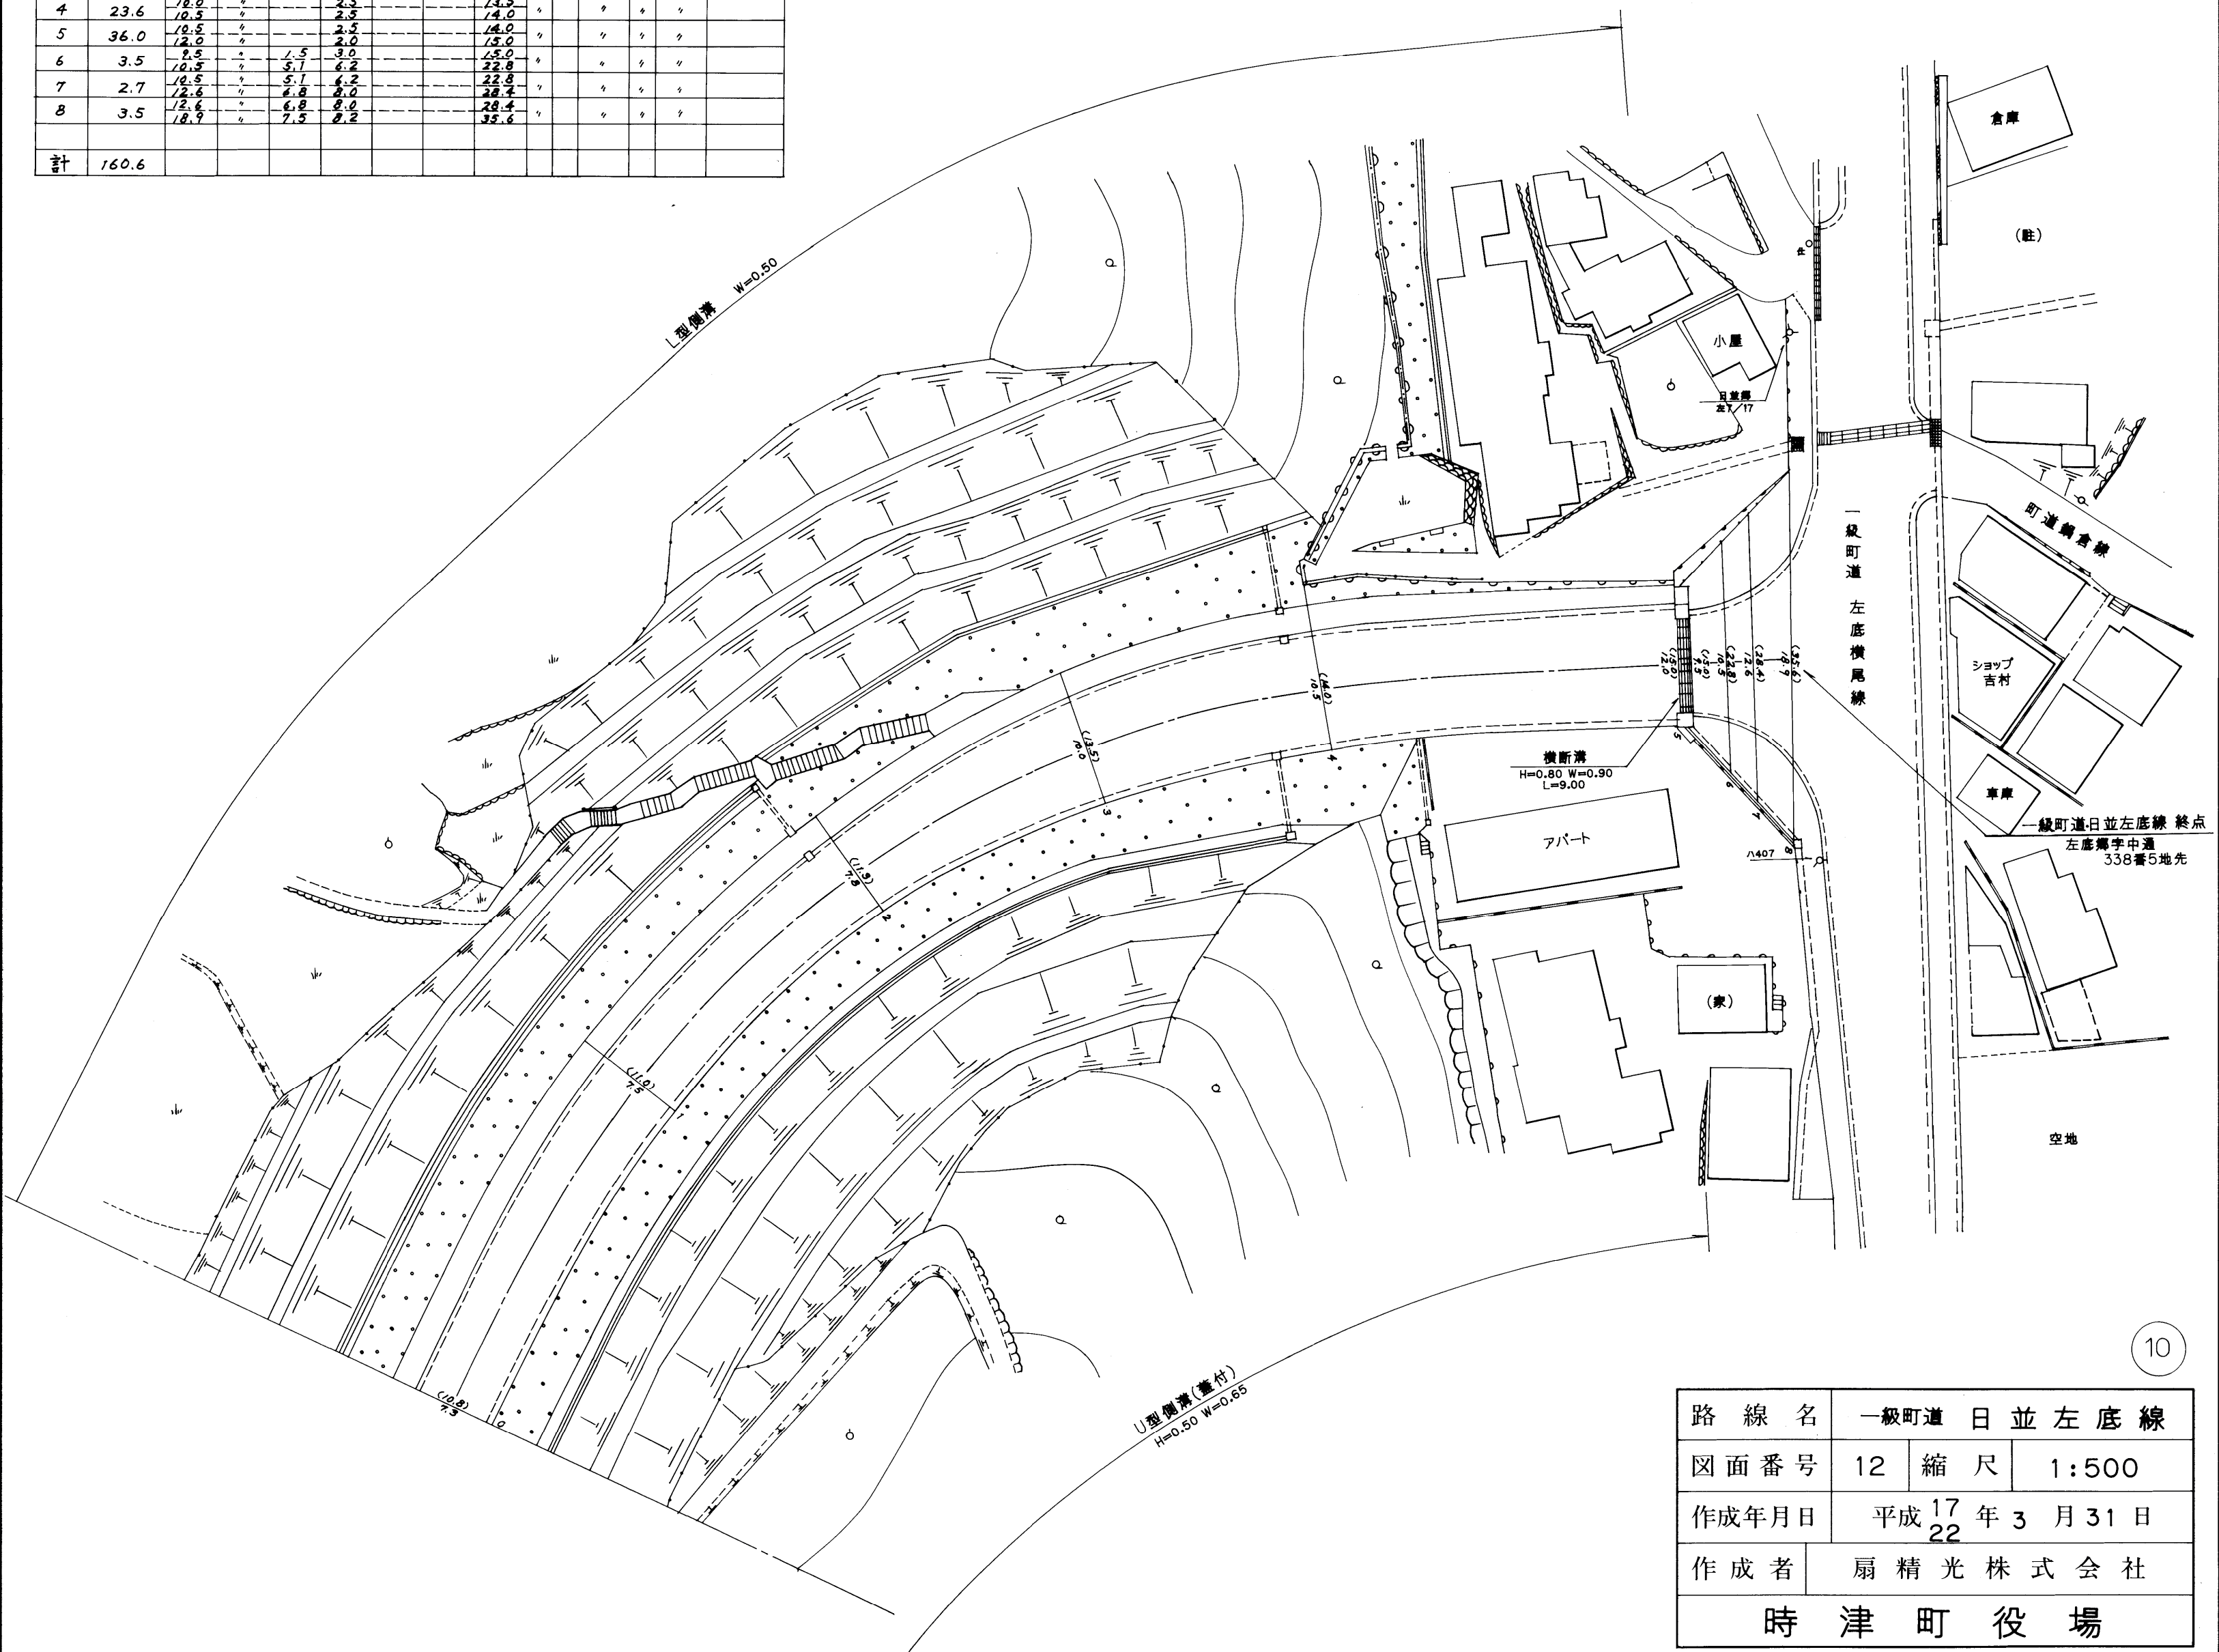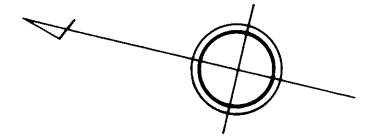

路線名	一級町道 日並左底線		
図面番号	12	縮尺	1:500
作成年月日	平成 17 年 3 月 31 日		
作成者	扇精光株式会社		
時津町役場			