


田の浦線

整理番号	区間長	車道巾員	路肩巾員	歩道巾員	待避所巾員	分離帯巾員	全巾員	路面種別	設計CBR	舗装年度	改良未改良	改良年度	備考
1	0.9	10.1	1.0				11.1	04			未		
2	1.8	10.2					11.2						
3	6.1	6.5					7.5						
4	3.6	3.2					4.2						
5	4.3	3.9					4.9						
6	5.1	3.8					4.8						
7	10.5	5.5					4.5						
8	5.4	4.5					5.5						
9	5.1	3.8					4.8						
10	6.0	4.2					5.2						
11	2.3	4.4					4.4						
12	4.4	4.2					7.7						
13	4.4	4.3					7.5						
14	10.0	4.5					7.5						
15	11.3	3.4					4.4						
16	9.2	2.4					3.4						
17	5.5	2.4					3.4						
計	95.9												

子々川郷字小屋敷

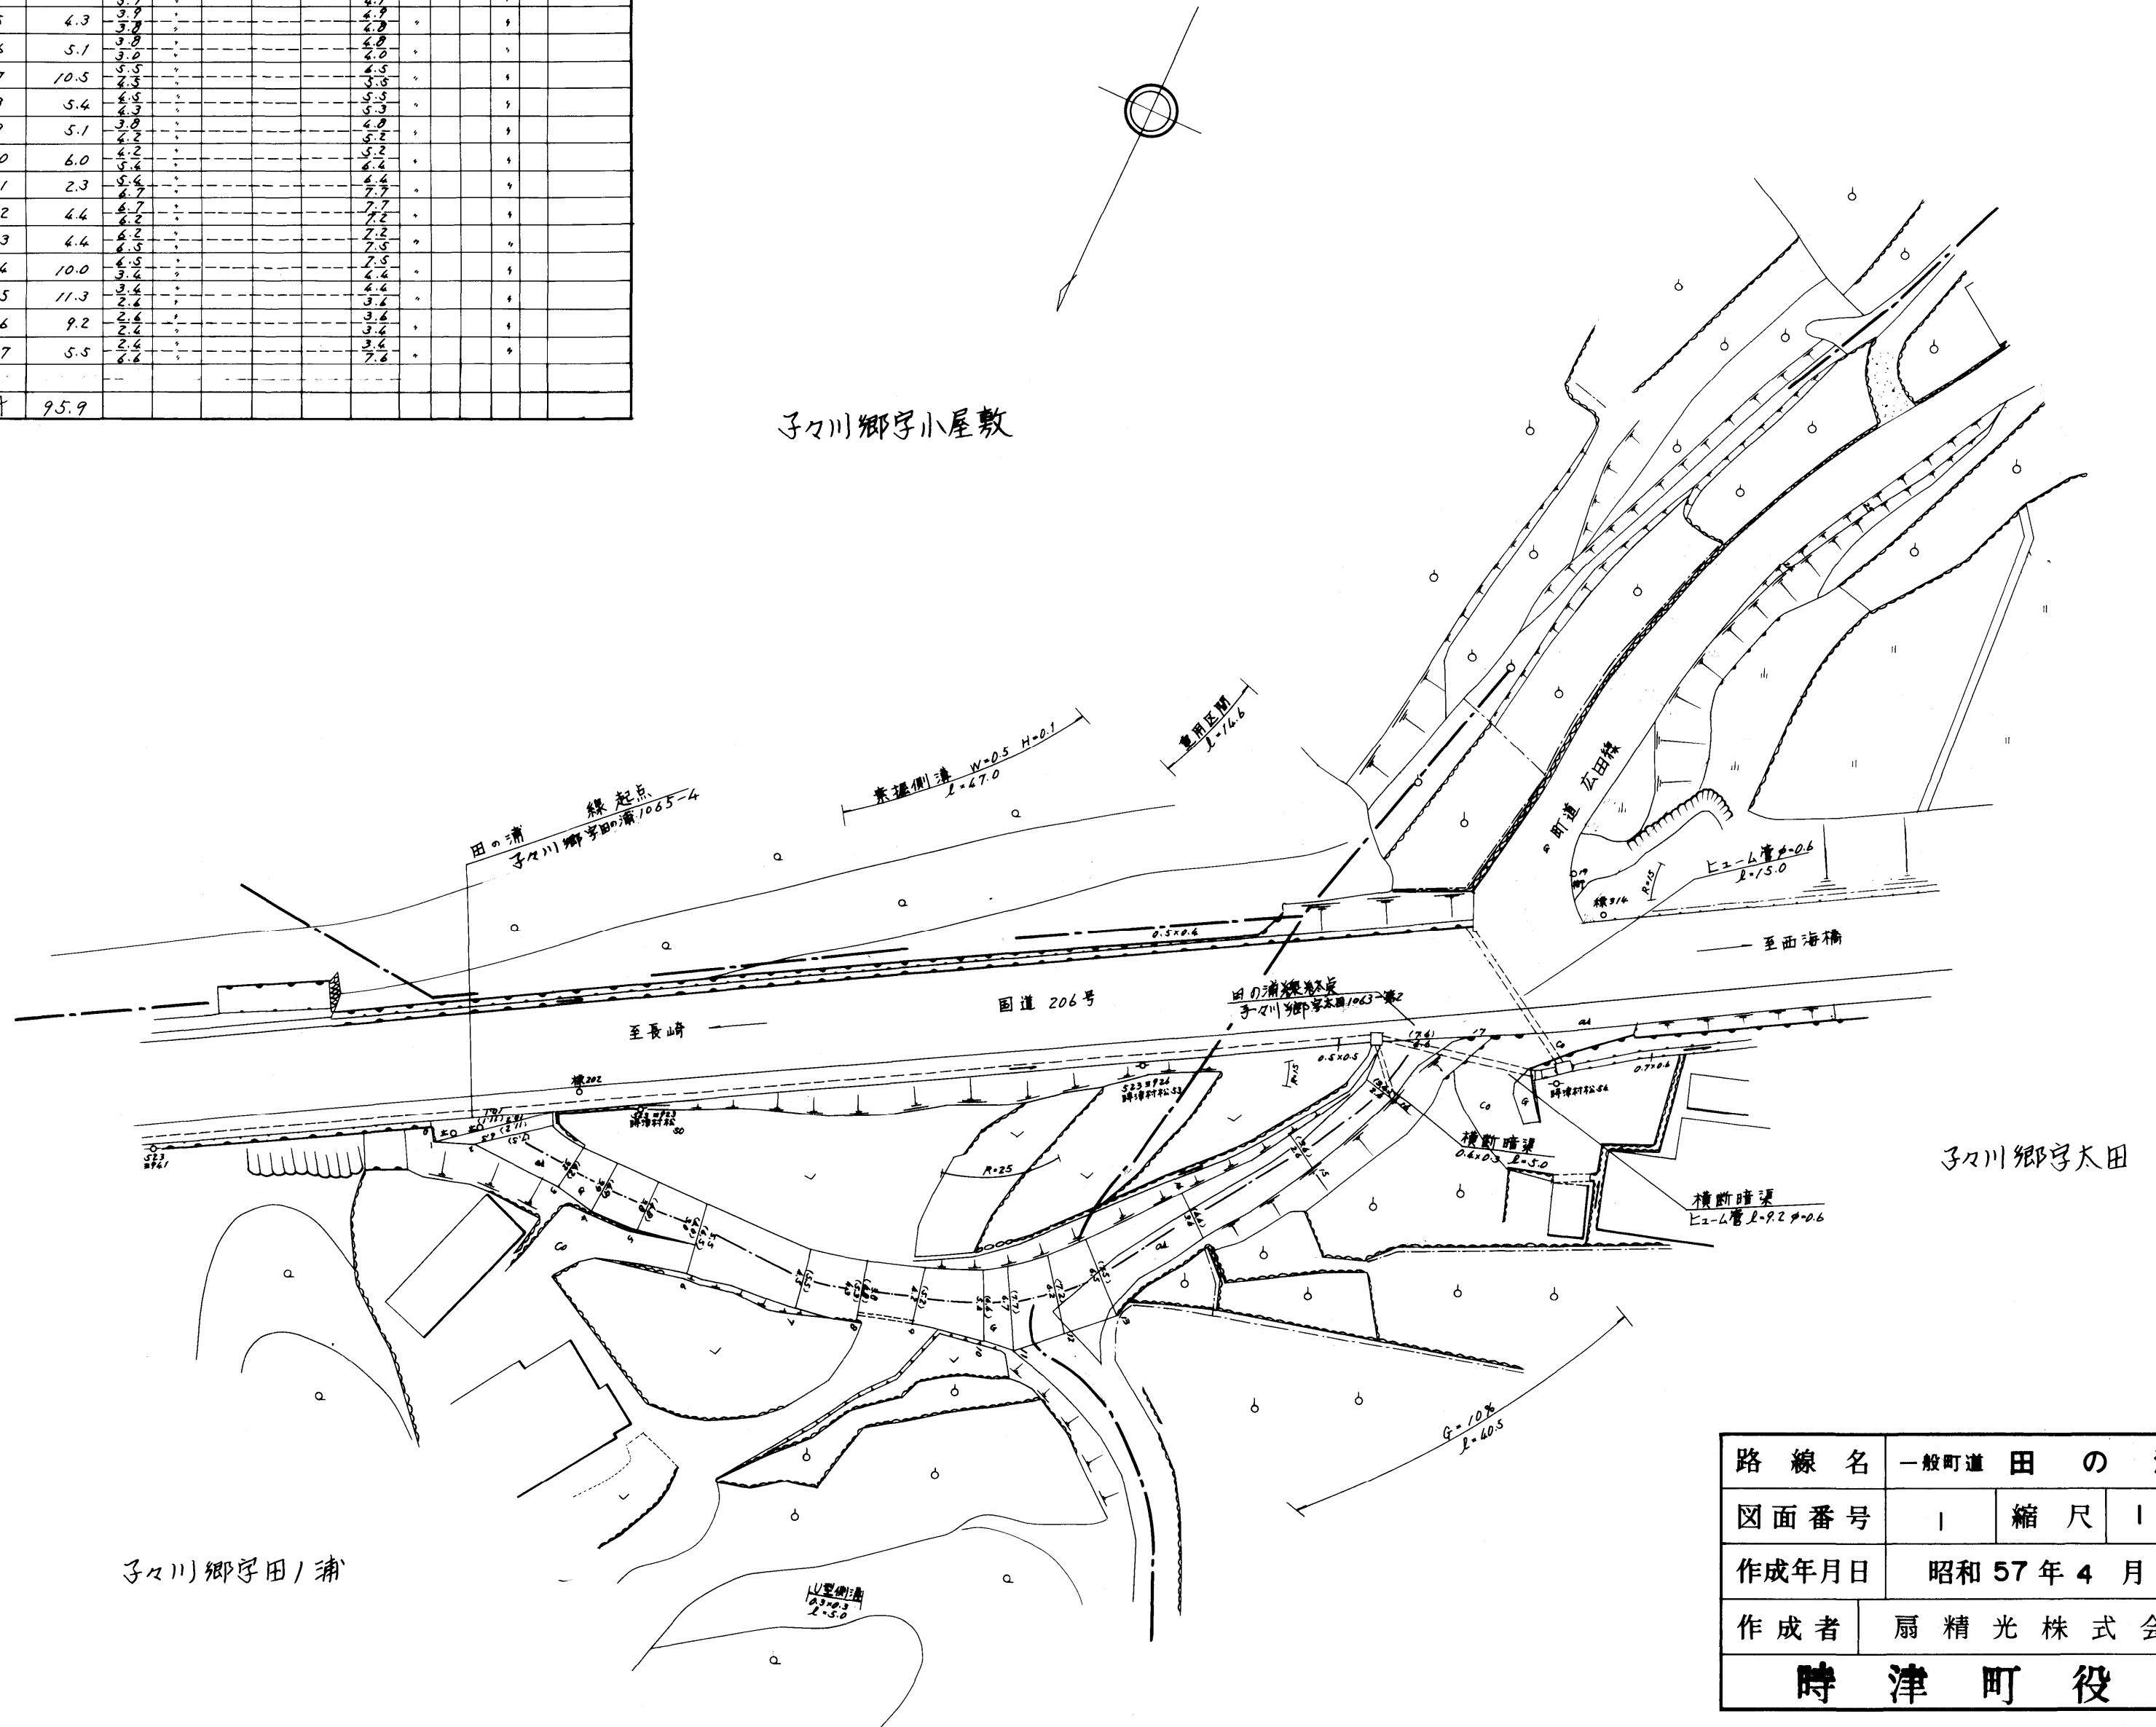

子々川郷字大田

子々川郷字田ノ浦

路線名	一般町道 田の浦線		
図面番号	1	縮尺	1:500
作成年月日	昭和57年4月1日		
作成者	扇精光株式会社		
時津町役場			