



整理番号	区間長	車道幅員	路肩幅員	歩道等幅員(右)	歩道等幅員(左)	待避所幅員	中央帯幅員	全幅員	路面種別	設計C B R	舗装年度	改良未改良	改良年度	備考
1	4.5	9.4 7.9	1.0 1.0					10.4 8.9	as			改		
2	28.2	7.9 7.5	1.0 1.0					8.9 8.5	"			"		
3	55.0	7.0 7.0	1.0 1.0					8.0 8.0	"			"		
4	12.3	8.0 8.2	1.0 1.0					9.0 9.2	"			"		
計	100.0													

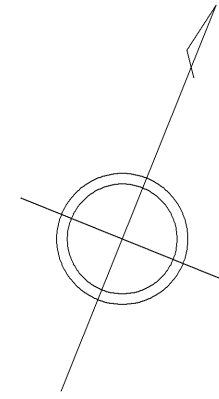

日並郷

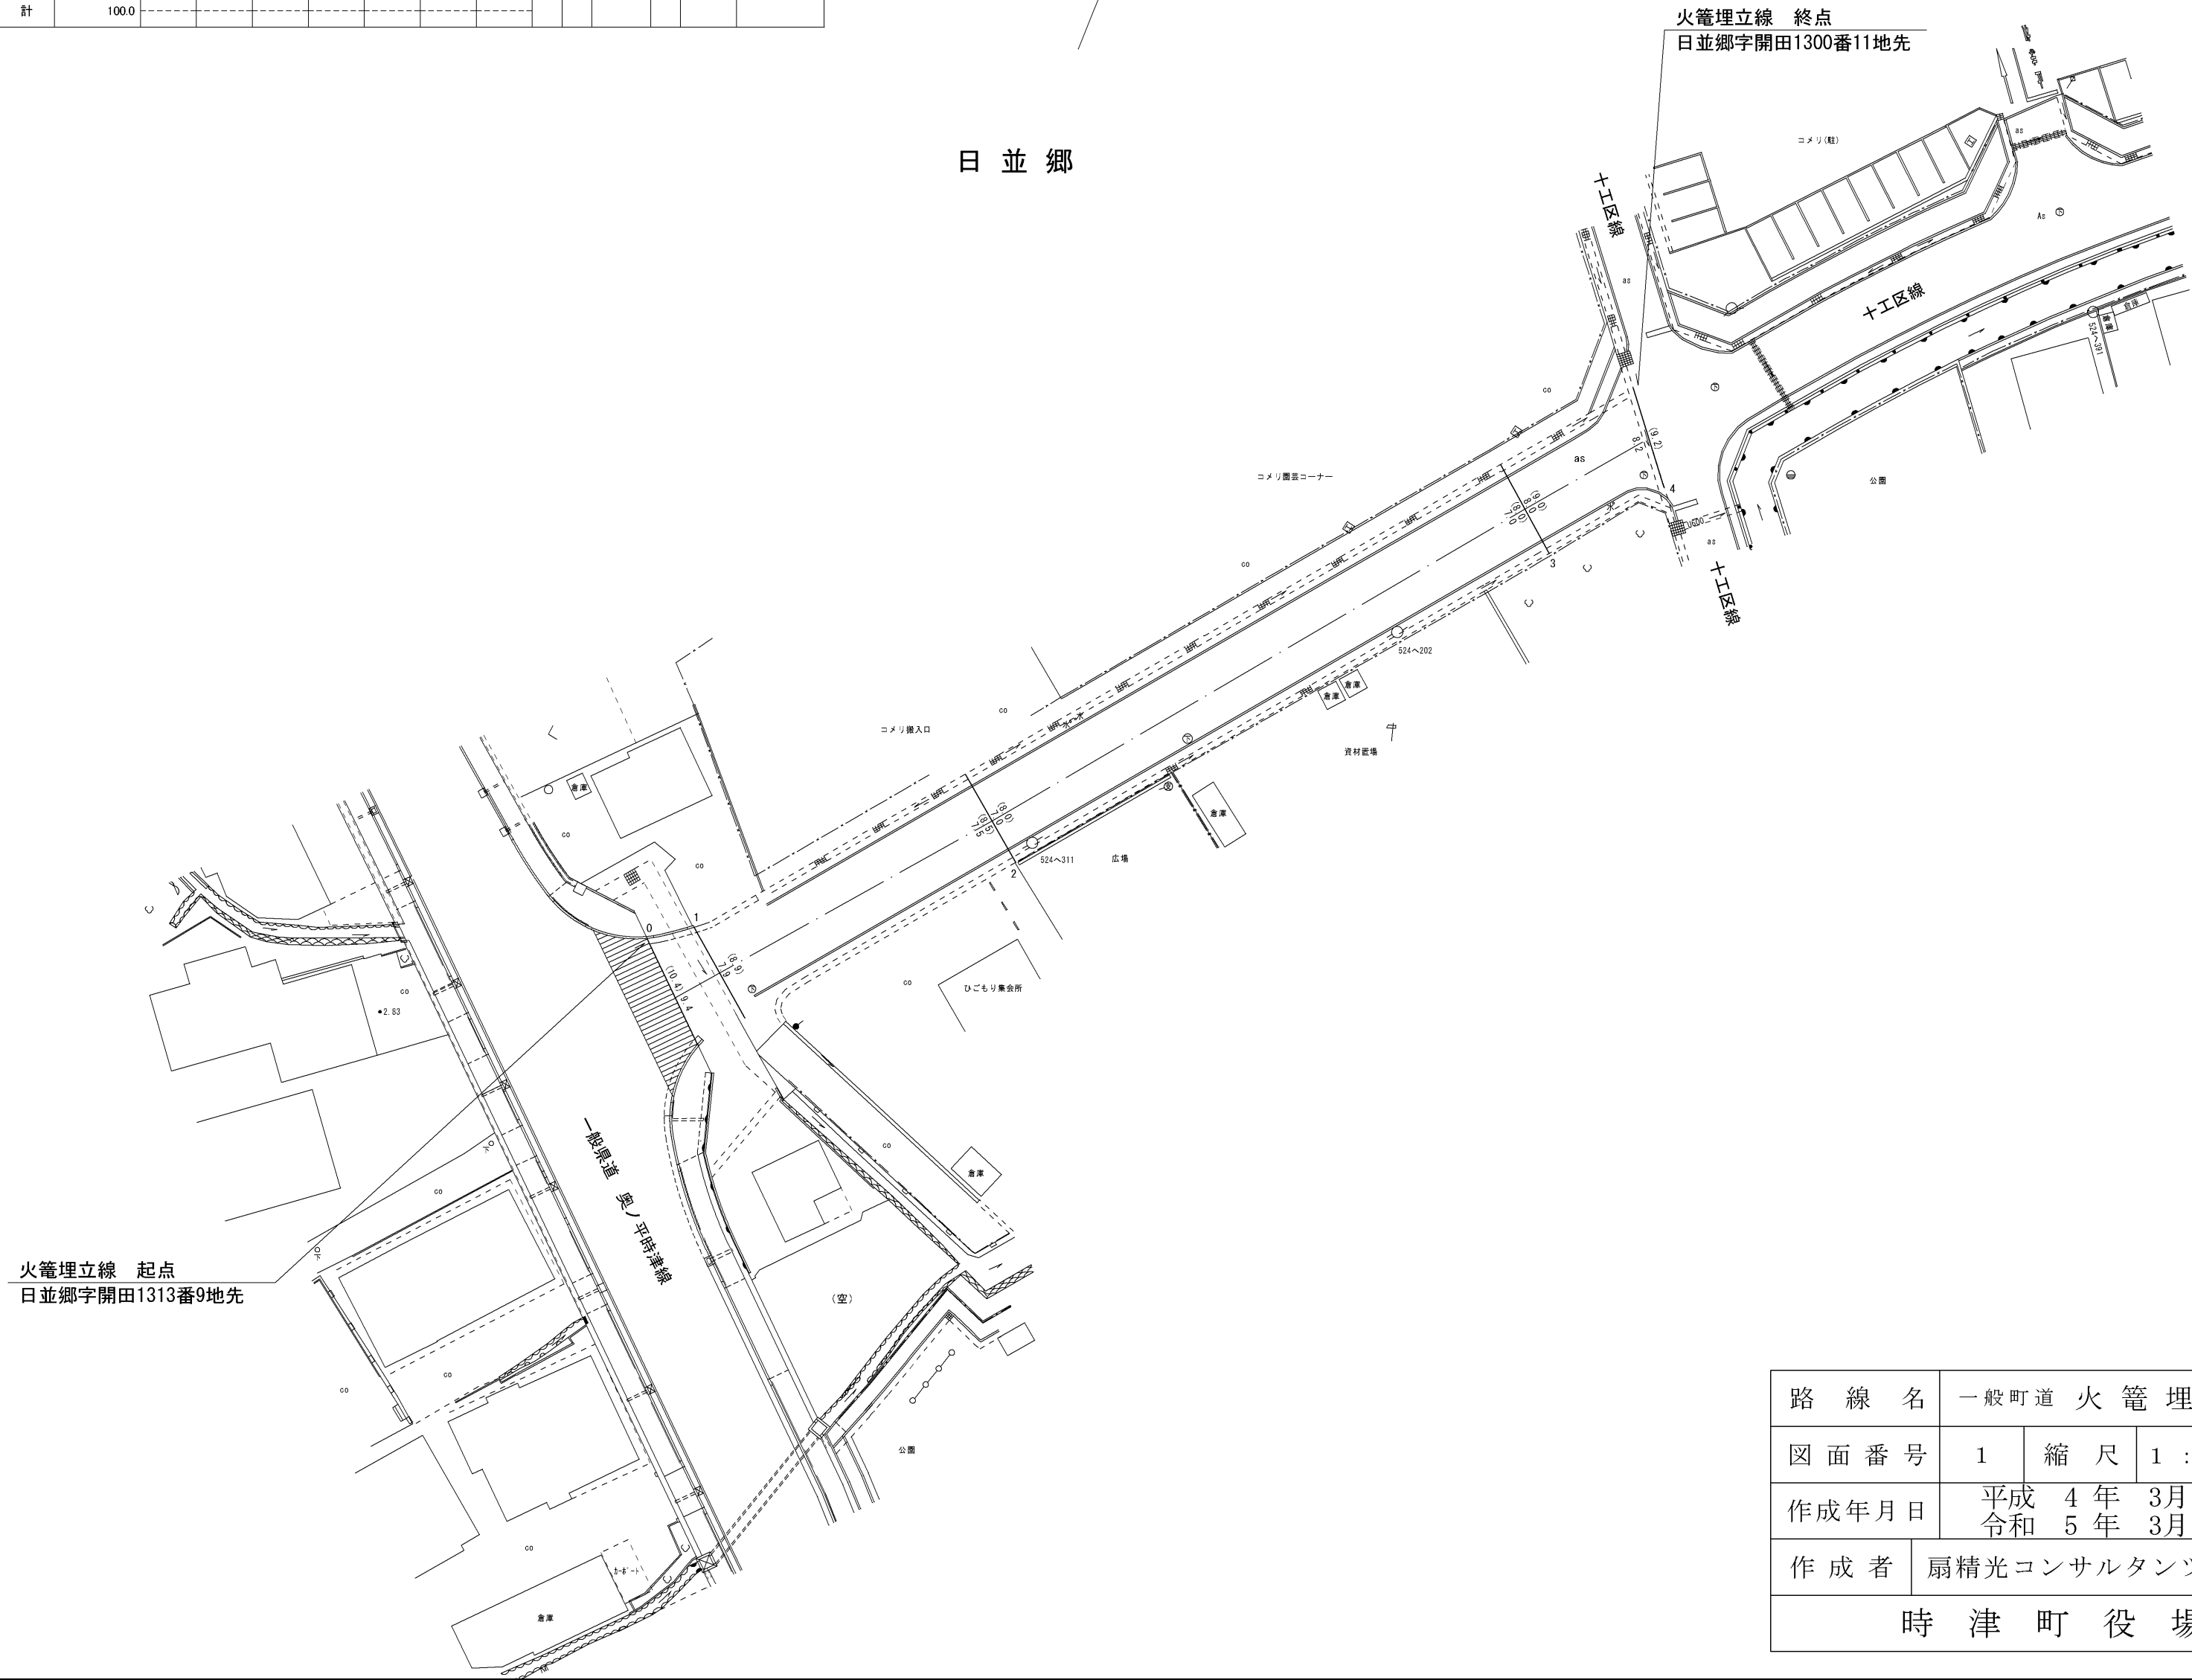

路線名	一般町道 火管埋立線		
図面番号	1	縮尺	1 : 500
作成年月日	平成 4 年 3 月 31日 令和 5 年 3 月 31日		
作成者	扇精光コンサルタンツ株式会社		
時津町役場			