



整理番号	区間長	車道巾員	路肩巾員	歩道等巾員(右)	歩道等巾員(左)	待避所巾員	中央帯巾員	全巾員	路面種別	設計C/R	舗装年度	改良未改良	改良年度	備考
1	4.1	3.3 3.0	1.0 1.0					9.3 6.0	As		2000	改	2000	
2	20.1	3.0 3.0	1.0 1.0					6.0 6.0	〃	〃	〃	〃	〃	
3	2.0	3.0 3.0	1.0 1.0					6.0 7.0	〃	〃	〃	〃	〃	
4	4.7	3.0 3.0	1.0 1.0					7.0 10.0	〃	〃	〃	〃	〃	
5	1.9	3.0 3.0	1.0 1.0					6.0 6.0	〃	〃	〃	〃	〃	
計	32.8													

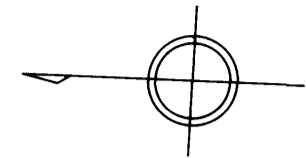

日 並 郷  
字 保 立 目

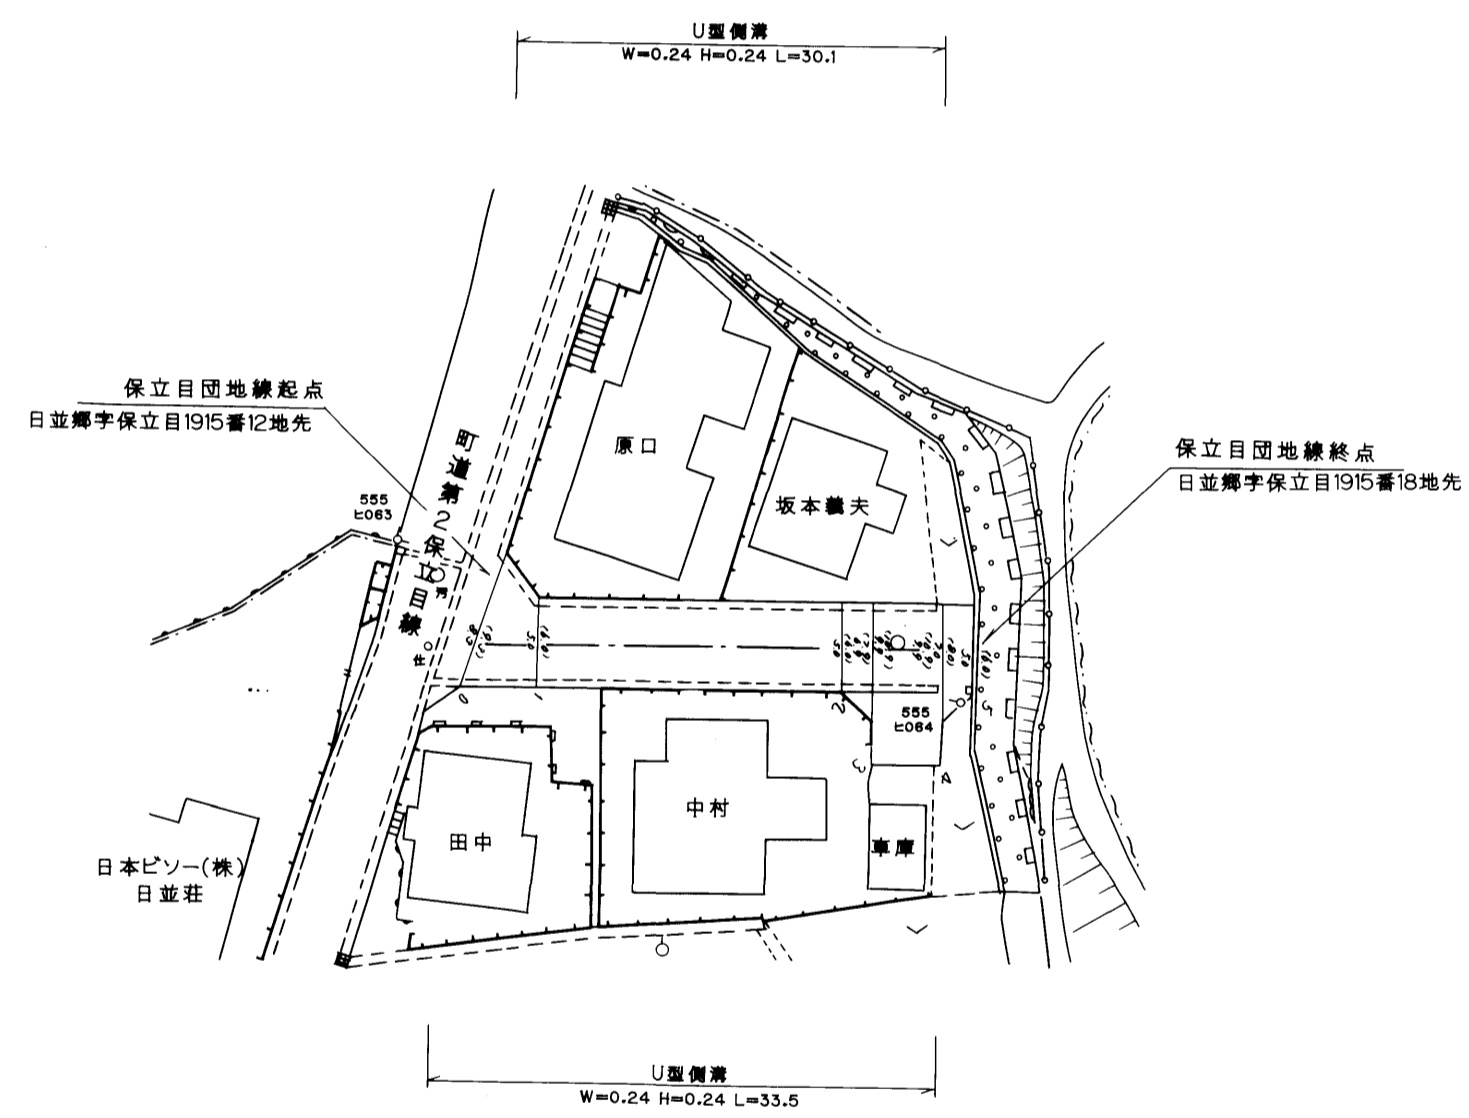

路線名	一般町道 保立目団地線		
図面番号	1	縮尺	1:500
作成年月日	平成 13年 3月 31日		
作成者	扇精光株式会社		
<b>時 津 町 役 場</b>			