


整理番号	区間長	車道巾員	路肩巾員	歩道等巾員(右)	歩道等巾員(左)	待避所巾員	中央帯巾員	全市員	路面種別	設計C/R	舗装年度	改良未改良	改良年度	備考
------	-----	------	------	----------	----------	-------	-------	-----	------	-------	------	-------	------	----

日並郷

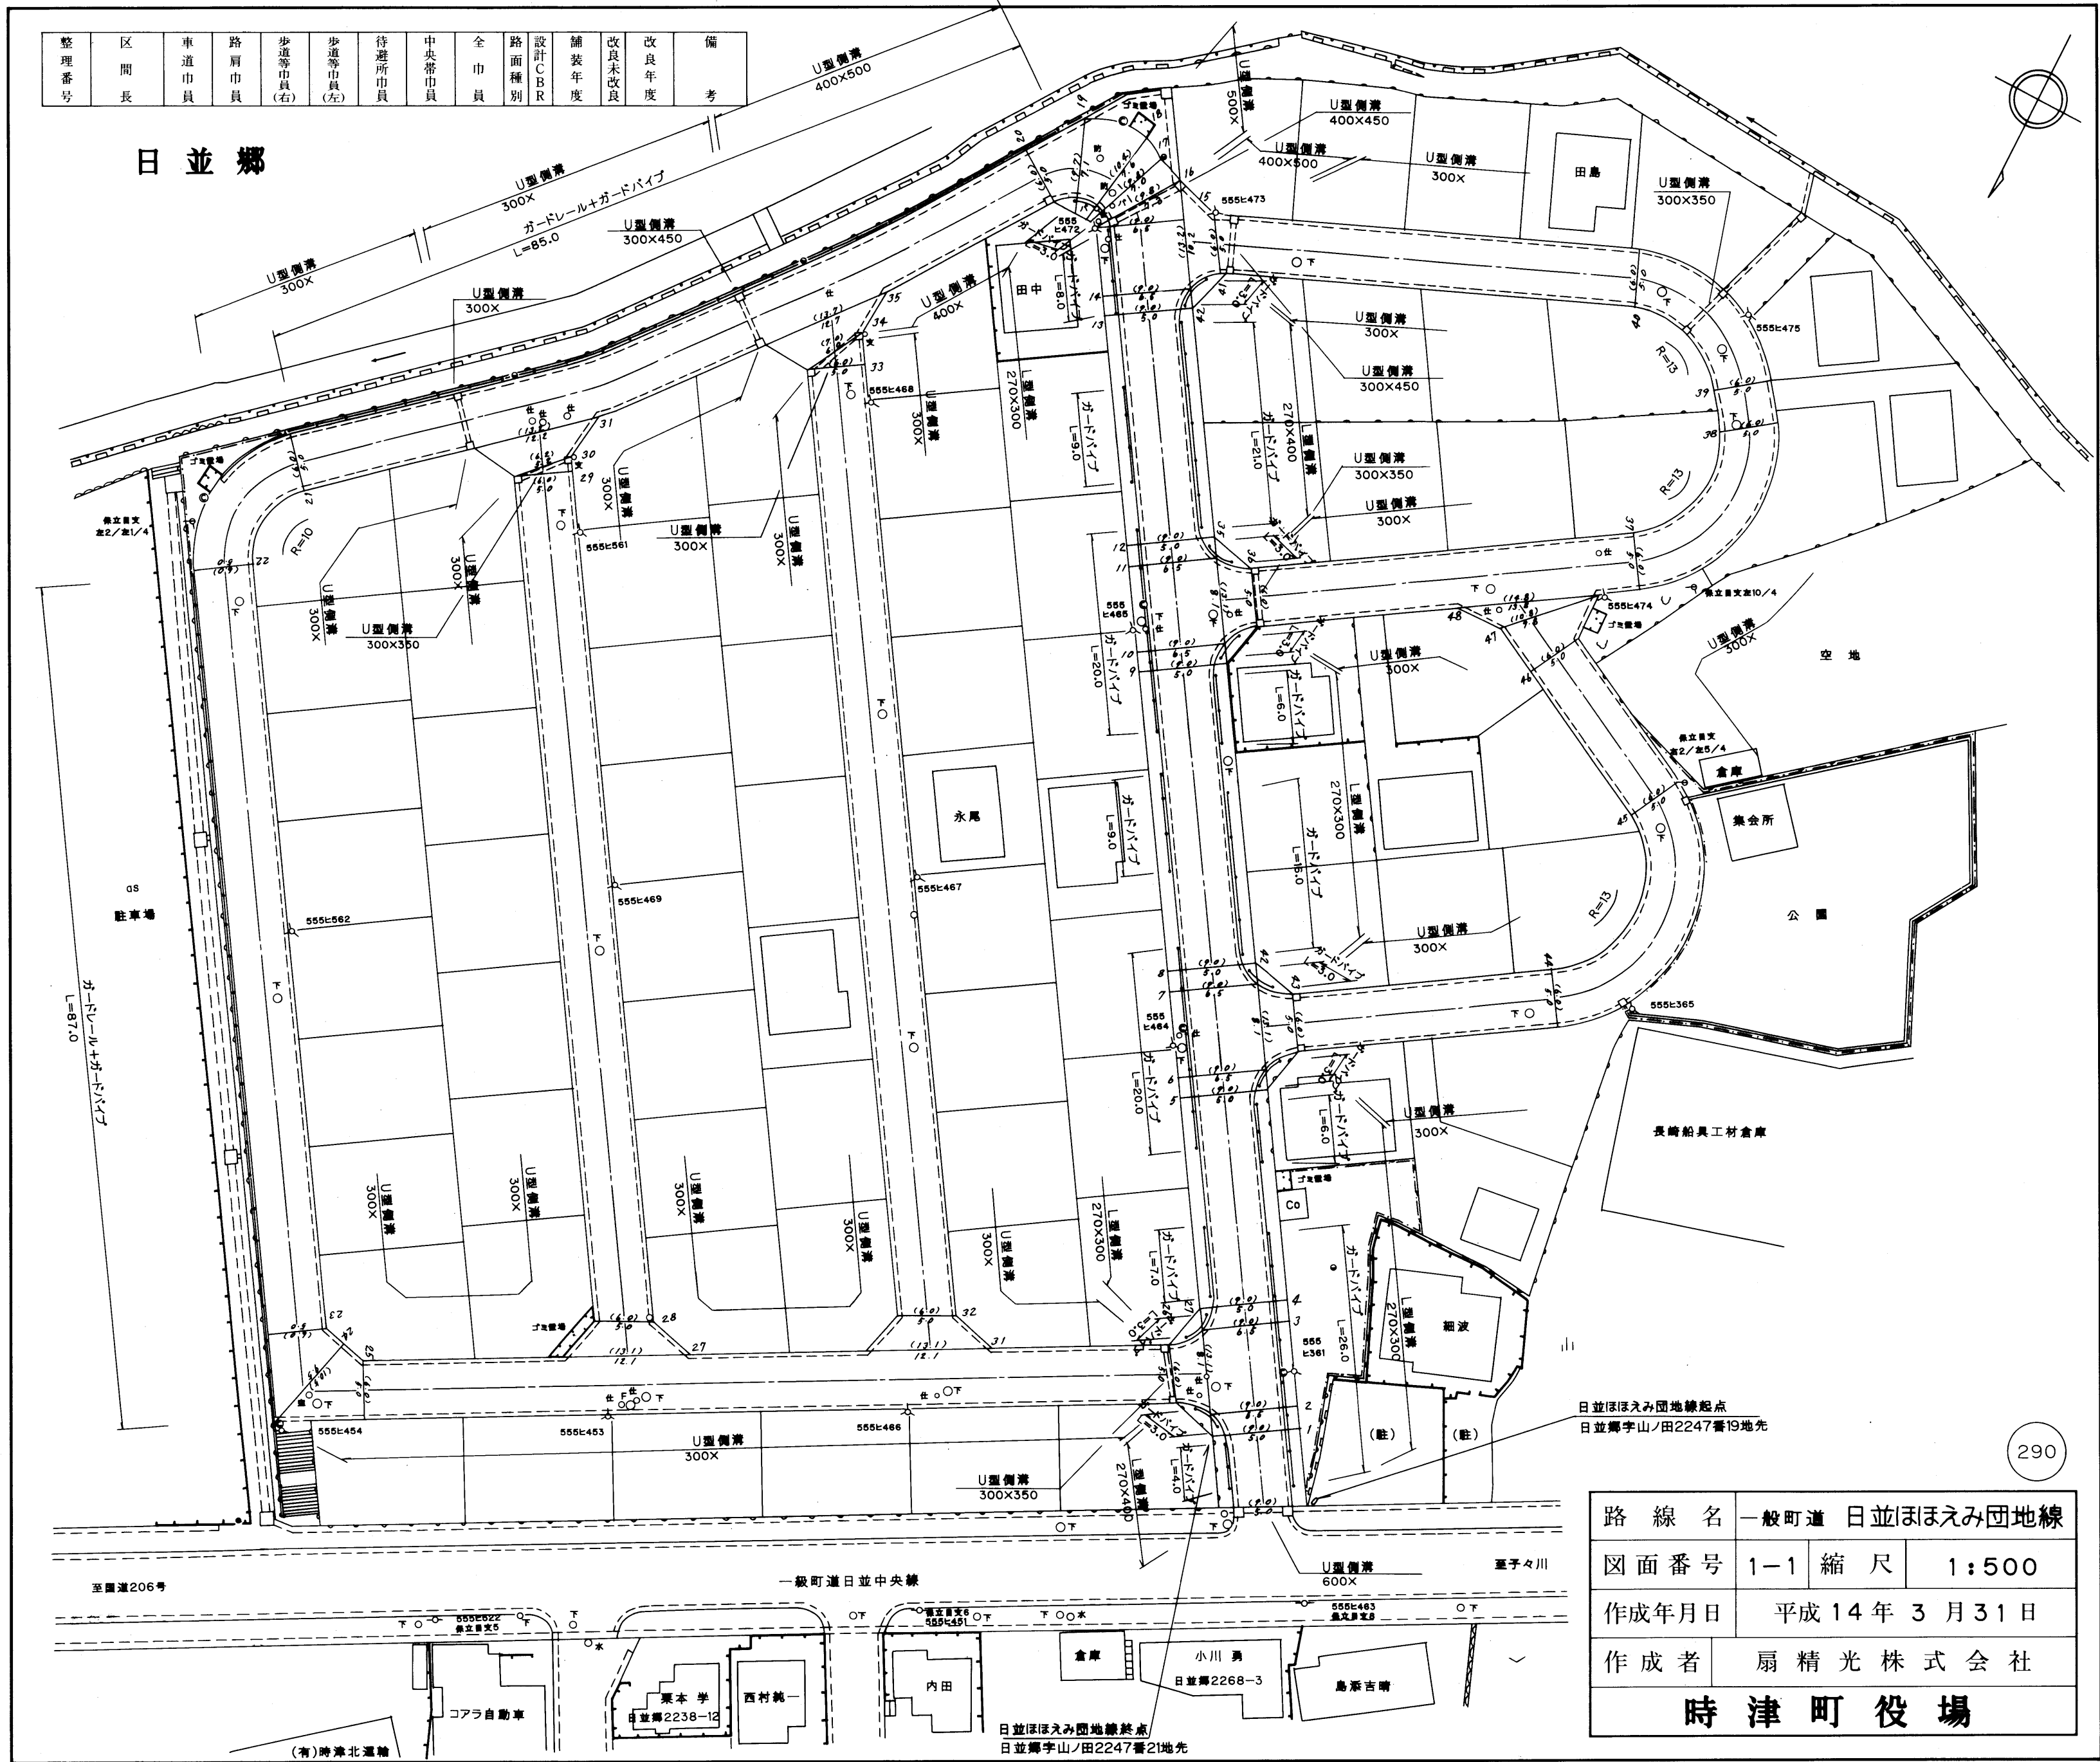

日並ほほえみ団地線起点
日並郷宇山/田2247番19地先

290

路線名	一般町道 日並ほほえみ団地線	
図面番号	1-1 縮尺	1:500
作成年月日	平成 14 年 3 月 31 日	
作成者	扇精光株式会社	
時津町役場		

日並ほほえみ団地線終点
日並郷宇山/田2247番21地先

整理番号	区間長	車道巾員	路肩巾員	歩道等巾員(右)	歩道等巾員(左)	待避所巾員	中央帯巾員	全巾員	路面種別	設計C B R	舗装年度	改良未改良	改良年度	備考
1	7.8	5.0	1.0	1.5	1.5			9.0	AS	200/	改	200/		
2	2.2	5.0	1.0	1.5	1.5			9.0	〃	〃	〃	〃		
3	8.7	5.0	1.0	1.5	1.5			9.0	〃	〃	〃	〃		
4	2.2	5.0	1.0	1.5	1.5			9.0	〃	〃	〃	〃		
5	21.8	5.0	1.0	1.5	1.5			9.0	〃	〃	〃	〃		
6	2.1	5.0	1.0	1.5	1.5			9.0	〃	〃	〃	〃		
7	8.8	5.0	1.0	1.5	1.5			9.0	〃	〃	〃	〃		
8	2.2	5.0	1.0	1.5	1.5			9.0	〃	〃	〃	〃		
9	30.8	5.0	1.0	1.5	1.5			9.0	〃	〃	〃	〃		
10	2.1	5.0	1.0	1.5	1.5			9.0	〃	〃	〃	〃		
11	8.9	5.0	1.0	1.5	1.5			9.0	〃	〃	〃	〃		
12	2.1	5.0	1.0	1.5	1.5			9.0	〃	〃	〃	〃		
13	23.7	5.0	1.0	1.5	1.5			9.0	〃	〃	〃	〃		
14	2.0	5.0	1.0	1.5	1.5			9.0	〃	〃	〃	〃		
15	7.1	5.0	1.0	1.5	1.5			9.0	〃	〃	〃	〃		
16	2.0	5.0	1.0	1.5	1.5			9.0	〃	〃	〃	〃		
17	1.8	5.0	1.0	1.5	1.5			9.0	〃	〃	〃	〃		
18	1.4	5.0	1.0	1.5	1.5			9.0	〃	〃	〃	〃		
19	3.9	5.0	1.0	1.5	1.5			9.0	〃	〃	〃	〃		
20	4.2	5.0	1.0	1.5	1.5			9.0	〃	〃	〃	〃		
21	82.3	5.0	1.0	1.5	1.5			9.0	〃	〃	〃	〃		
22	14.3	5.0	1.0	1.5	1.5			9.0	〃	〃	〃	〃		
23	78.9	5.0	1.0	1.5	1.5			9.0	〃	〃	〃	〃		
24	6.2	5.0	1.0	1.5	1.5			9.0	〃	〃	〃	〃		
25	6.3	5.0	1.0	1.5	1.5			9.0	〃	〃	〃	〃		
26	83.3	5.0	1.0	1.5	1.5			9.0	〃	〃	〃	〃		
27	3.5	5.0	1.0	2.0	2.0			13.1	〃	〃	〃	〃		
計	420.6													
28	3.5	5.0	1.0					13.1	AS	200/	改	200/		
29	87.5	5.0	1.0					6.0	〃	〃	〃	〃		
30	0.8	5.0	1.0					6.0	〃	〃	〃	〃		
31	3.6	5.0	1.0					6.2	〃	〃	〃	〃		
計	95.4													
32	3.5	5.0	1.0					13.1	AS	200/	改	200/		
33	97.9	5.0	1.0					6.0	〃	〃	〃	〃		
34	1.6	5.0	1.0					6.0	〃	〃	〃	〃		
35	3.7	5.0	1.0					7.0	〃	〃	〃	〃		
計	106.7													
36	3.5	5.0	1.0	2.0	2.0			13.1	AS	200/	改	200/		
37	39.5	5.0	1.0					6.0	〃	〃	〃	〃		
38	19.8	5.0	1.0					6.0	〃	〃	〃	〃		
39	4.4	5.0	1.0					6.0	〃	〃	〃	〃		
40	16.6	5.0	1.0					6.0	〃	〃	〃	〃		
41	43.3	5.0	1.0					6.0	〃	〃	〃	〃		
42	3.1	5.0	1.0		2.0			13.2	〃	〃	〃	〃		
計	130.2													
43	3.5	5.0	1.0	2.0	2.0			13.1	AS	200/	改	200/		
44	26.7	5.0	1.0					6.0	〃	〃	〃	〃		
45	27.6	5.0	1.0					6.0	〃	〃	〃	〃		
46	18.0	5.0	1.0					6.0	〃	〃	〃	〃		
47	4.6	5.0	1.0					6.0	〃	〃	〃	〃		
48	1.9	5.0	1.0					10.8	〃	〃	〃	〃		
計	82.3													
合計	835.2													

路線名	一般町道 日並ほほえみ団地線		
図面番号	1-2	縮尺	
作成年月日	平成 14年 3月 31日		
作成者	扇精光株式会社		
時津町役場			