


整理番号	区間長	車道巾員	路肩巾員	歩道巾員	待避所巾員	分離帯巾員	全巾員	路面種別	設計CBR	舗装年度	改良年度	備考
1	20.4	4.5	1.0				5.5	0.5	2001		未	
2	31.0	3.6					4.6					
3	7.2	3.6					4.6					
4	22.5	4.3					4.7					
5	15.0	3.7					3.4					
6	22.0	3.9					3.9					
7	32.8	2.9					3.7					
8	3.0	2.7					3.7					
9	3.1	3.9					4.9					
10	12.9	2.9					3.9					
11	6.6	3.3					4.3					
12	3.0	1.8	1.0				2.8					
計	179.5											

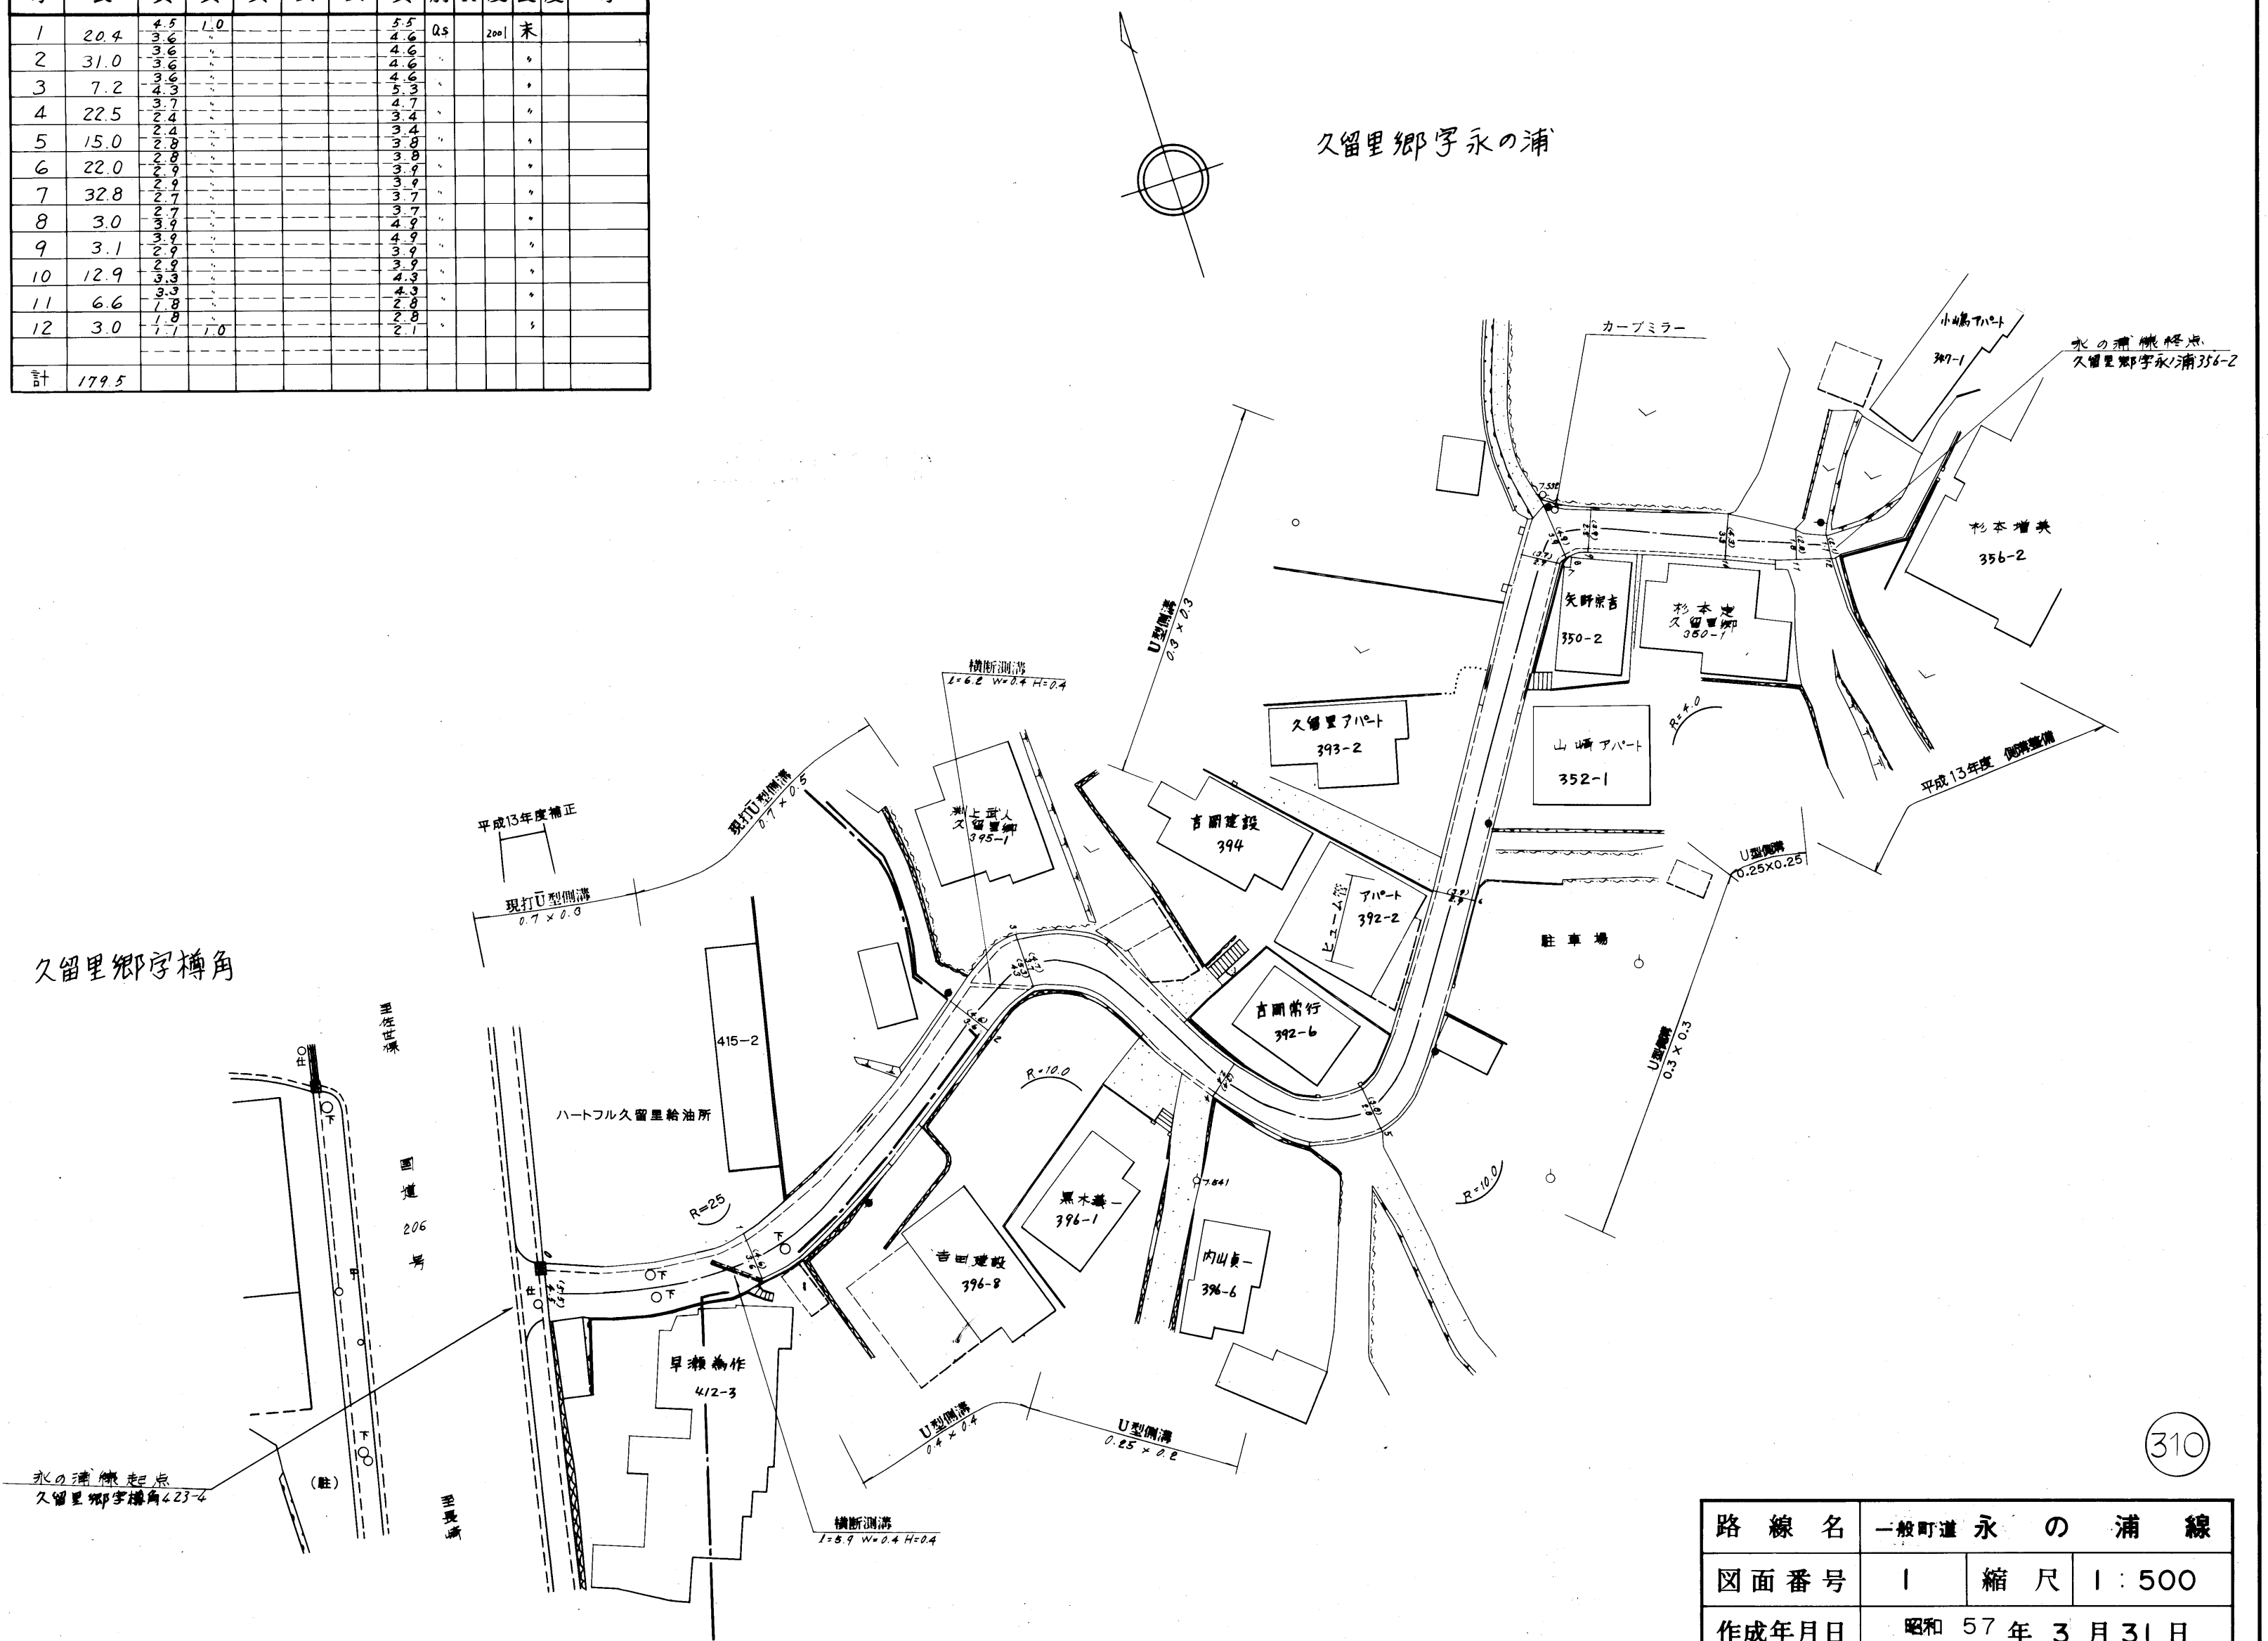

路線名	一般町道 永 の 浦 線		
図面番号	1	縮尺	1:500
作成年月日	昭和 57年 3月 31日 平成 14		
作成者	扇精光株式会社		
時 津 町 役 場			