


整理番号	区間長	車道巾員	路肩巾員	歩道巾員	待避所巾員	分離帯巾員	全巾員	路面種別	設計CBR	舗装年度	改良未改良	改良年度	備考
1	50.0	3.0	1.0				4.0	As			未		
2	13.5	3.4	1.0				6.4	〃			〃		
3	2.1	3.3	1.0				6.3	〃			〃		
4	11.5	3.4	1.0				6.4	〃			〃		
5	42.3	3.3	1.0				6.3	〃			〃		
計	119.4												

左底郷字茨田

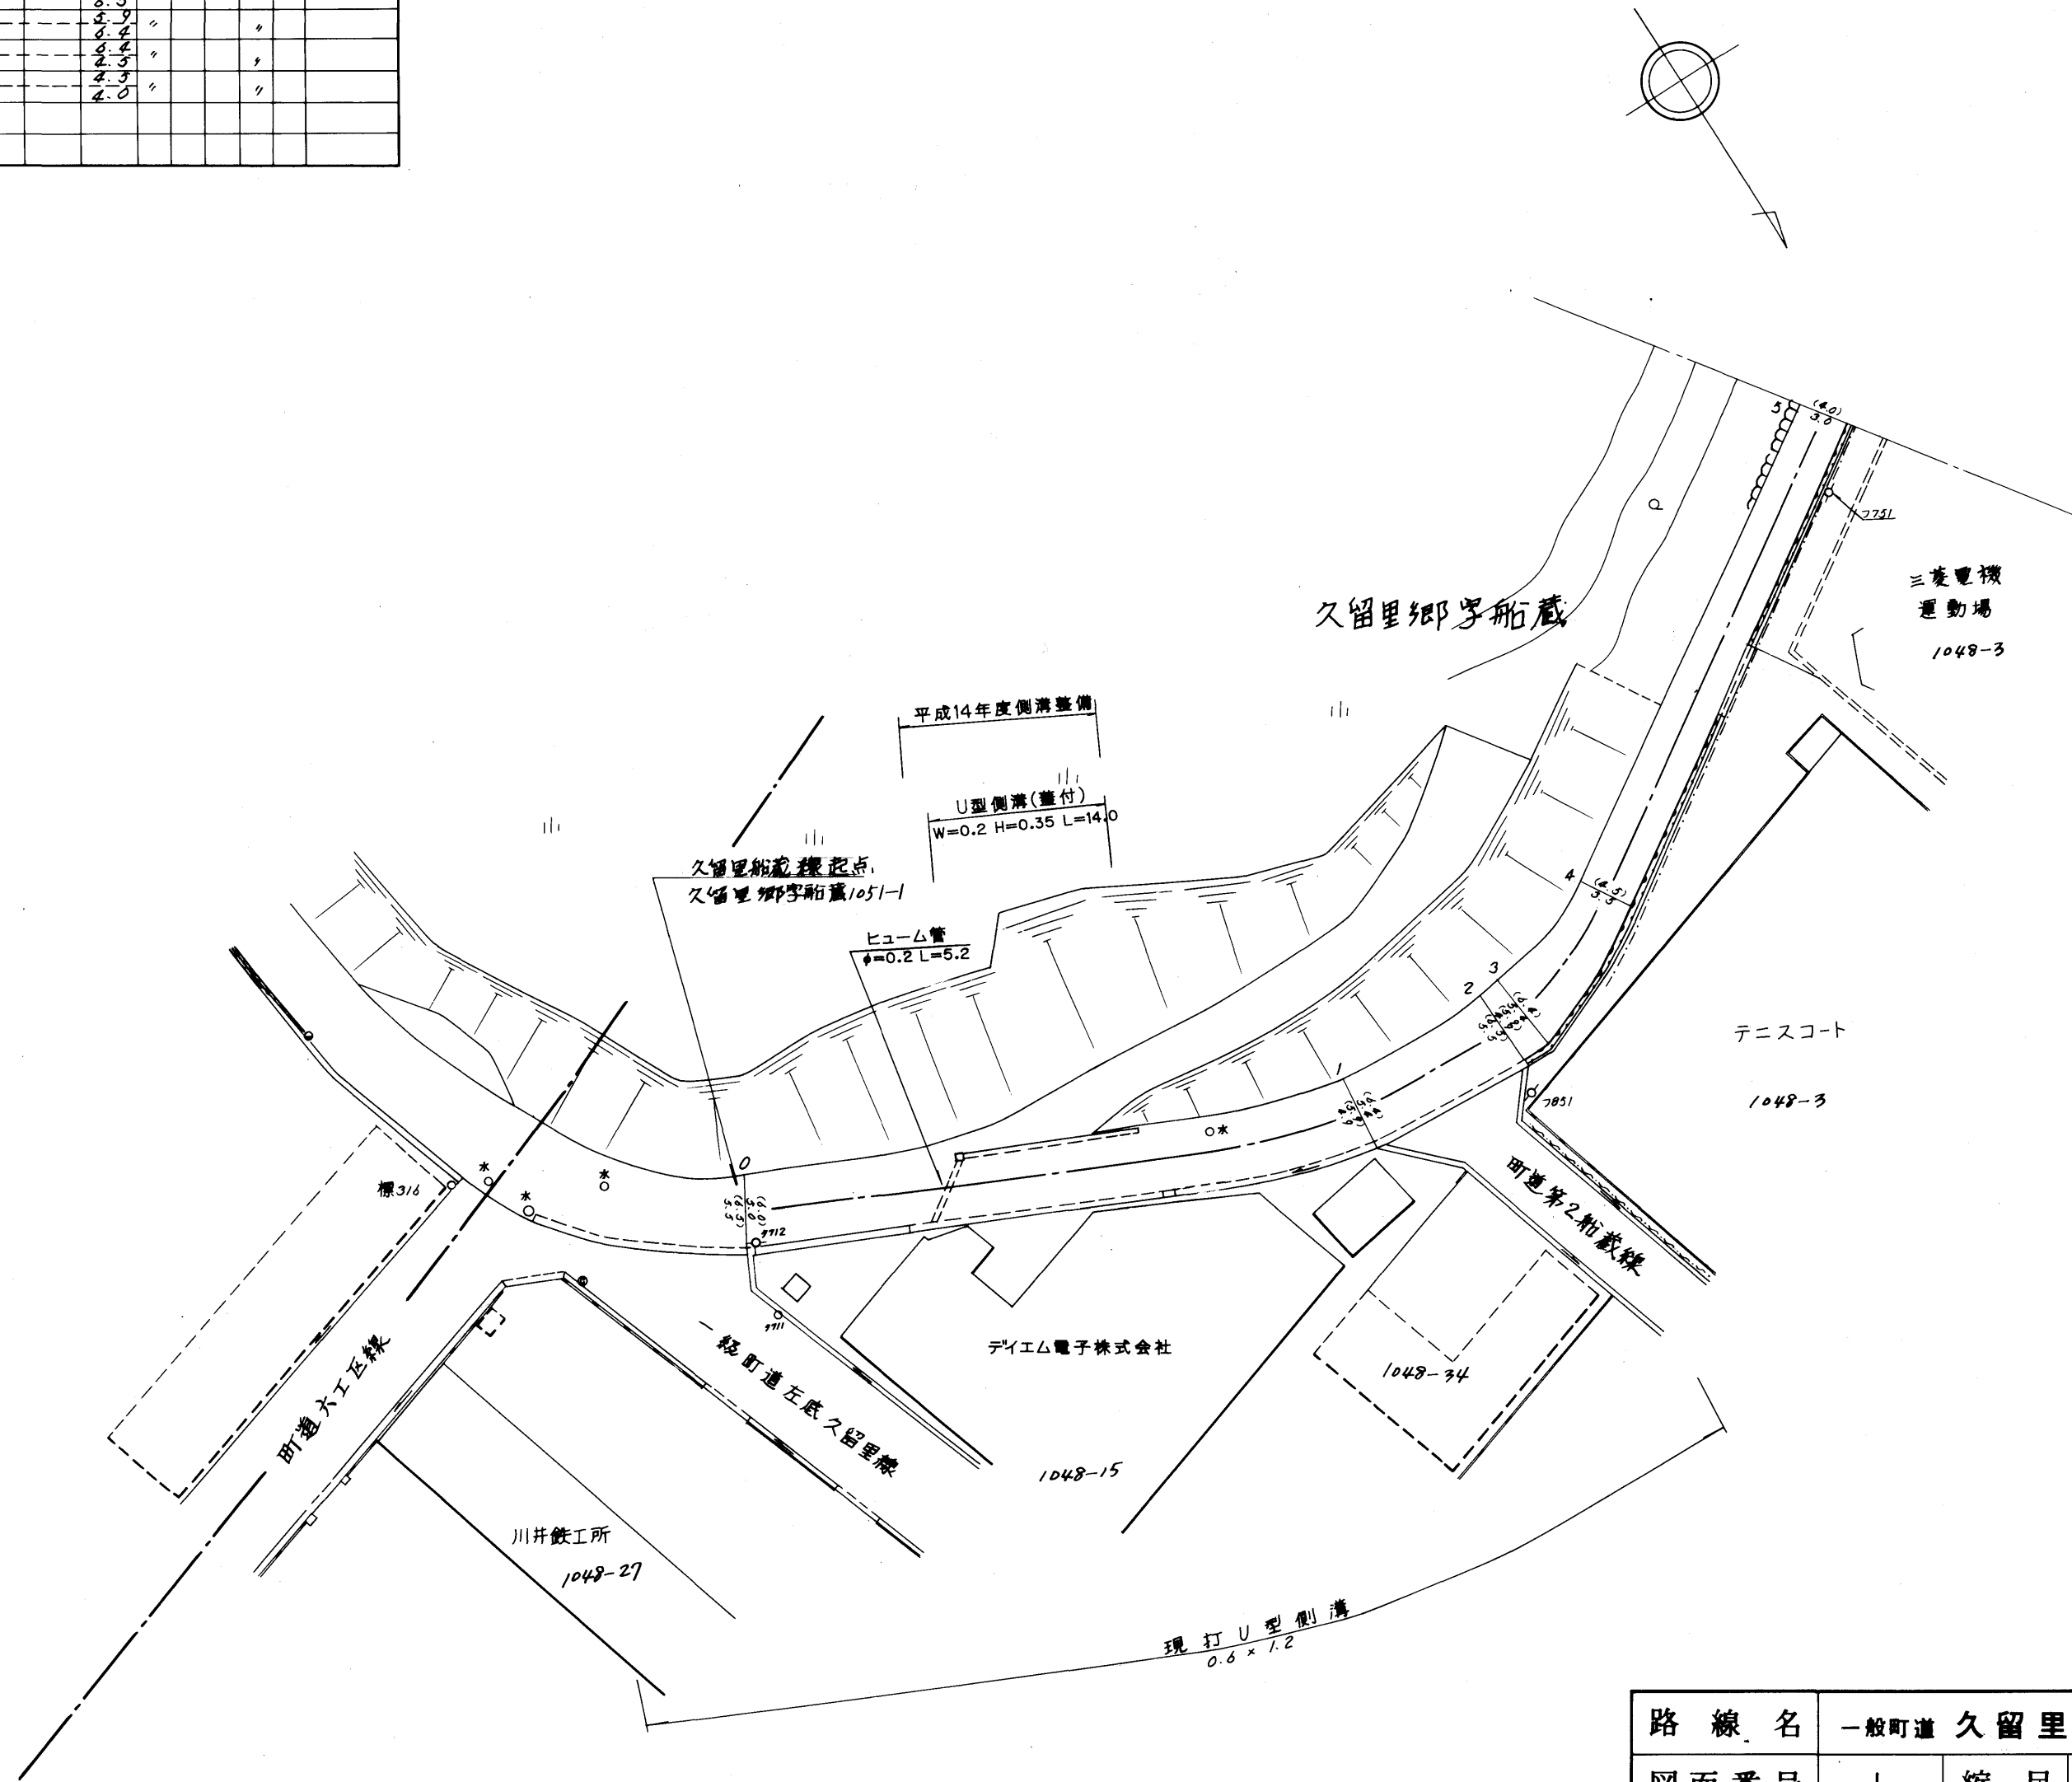


312

路線名	一般町道 久留里 船蔵線		
図面番号	1	縮尺	1:500
作成年月日	昭和59年4月1日 平成15年3月31日		
作成者	扇精光株式会社		
時津町役場			

整理番号	区間長	車道巾員	路肩巾員	歩道巾員	待避所巾員	分離帯巾員	全巾員	路面種別	設計C/B/R	舗装年度	改良未改良	改良年度	備考
1	37.7	3.0	2.0				4.0	RS			未		
2	12.0	3.6					4.6						
3	43.4	3.9					4.9						
4	5.0	3.9					4.9						
5	14.0	3.0					4.0						
6	20.5	3.7					4.7						
7	34.3	3.7					4.7						
8	11.0	3.5					4.5						
9	44.4	3.0	1.0				4.0						
計	222.3												



久留里郷字船蔵

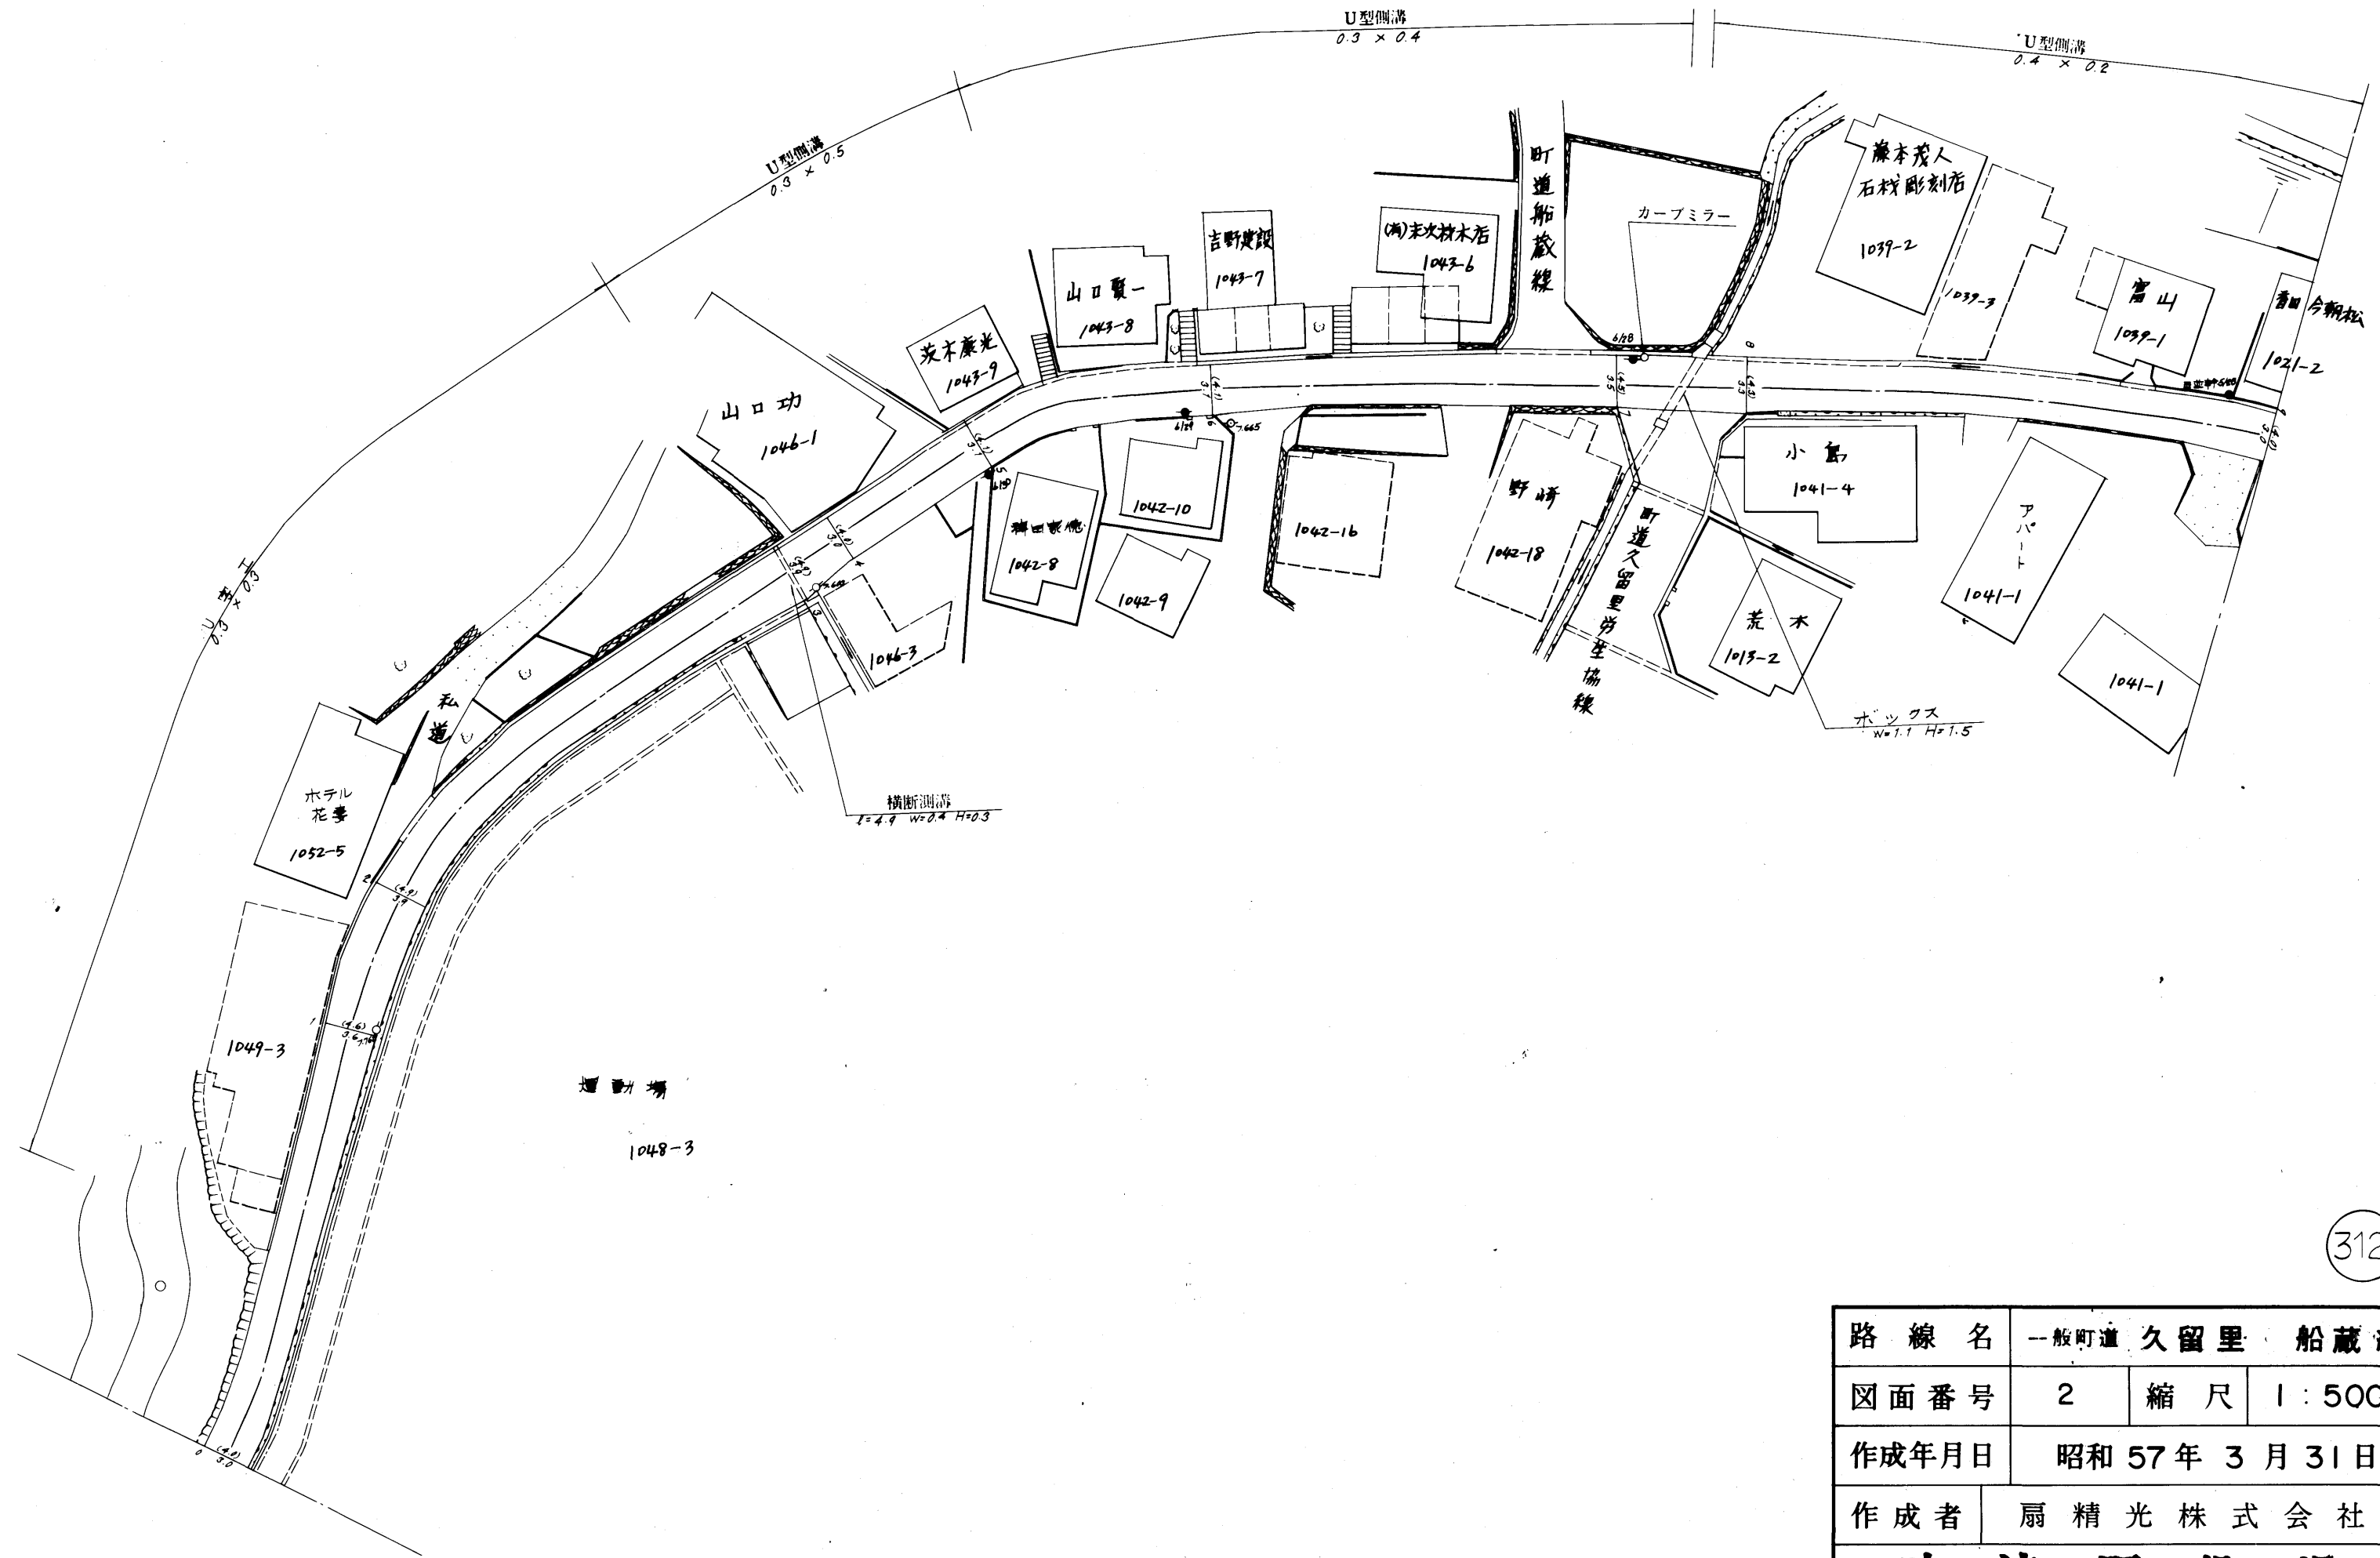

312

路線名	一般町道 久留里 船蔵線		
図面番号	2	縮尺	1:500
作成年月日	昭和 57年 3月 31日		
作成者	扇精光株式会社		
時津町役場			

整理番号	区間長	車道巾員	路肩巾員	歩道巾員	待避所巾員	分離帯巾員	全巾員	路面種別	設計C/R	舗装年度	改良未改良	改良年度	備考
1	31.4	3.0	1.0				4.0	0.5			未		
2	4.4	2.8					3.8						
3	29.9	2.5					3.5						
4	8.2	2.2					3.2						
5	15.6	2.7					3.7						
6	19.7	3.3					4.3						
7	46.6	3.0					4.0						
8	4.5	3.0					4.0						
9	3.0	6.0					7.0		2.0				
10	0.7	9.0					10.0						
計	164.0						9.5						

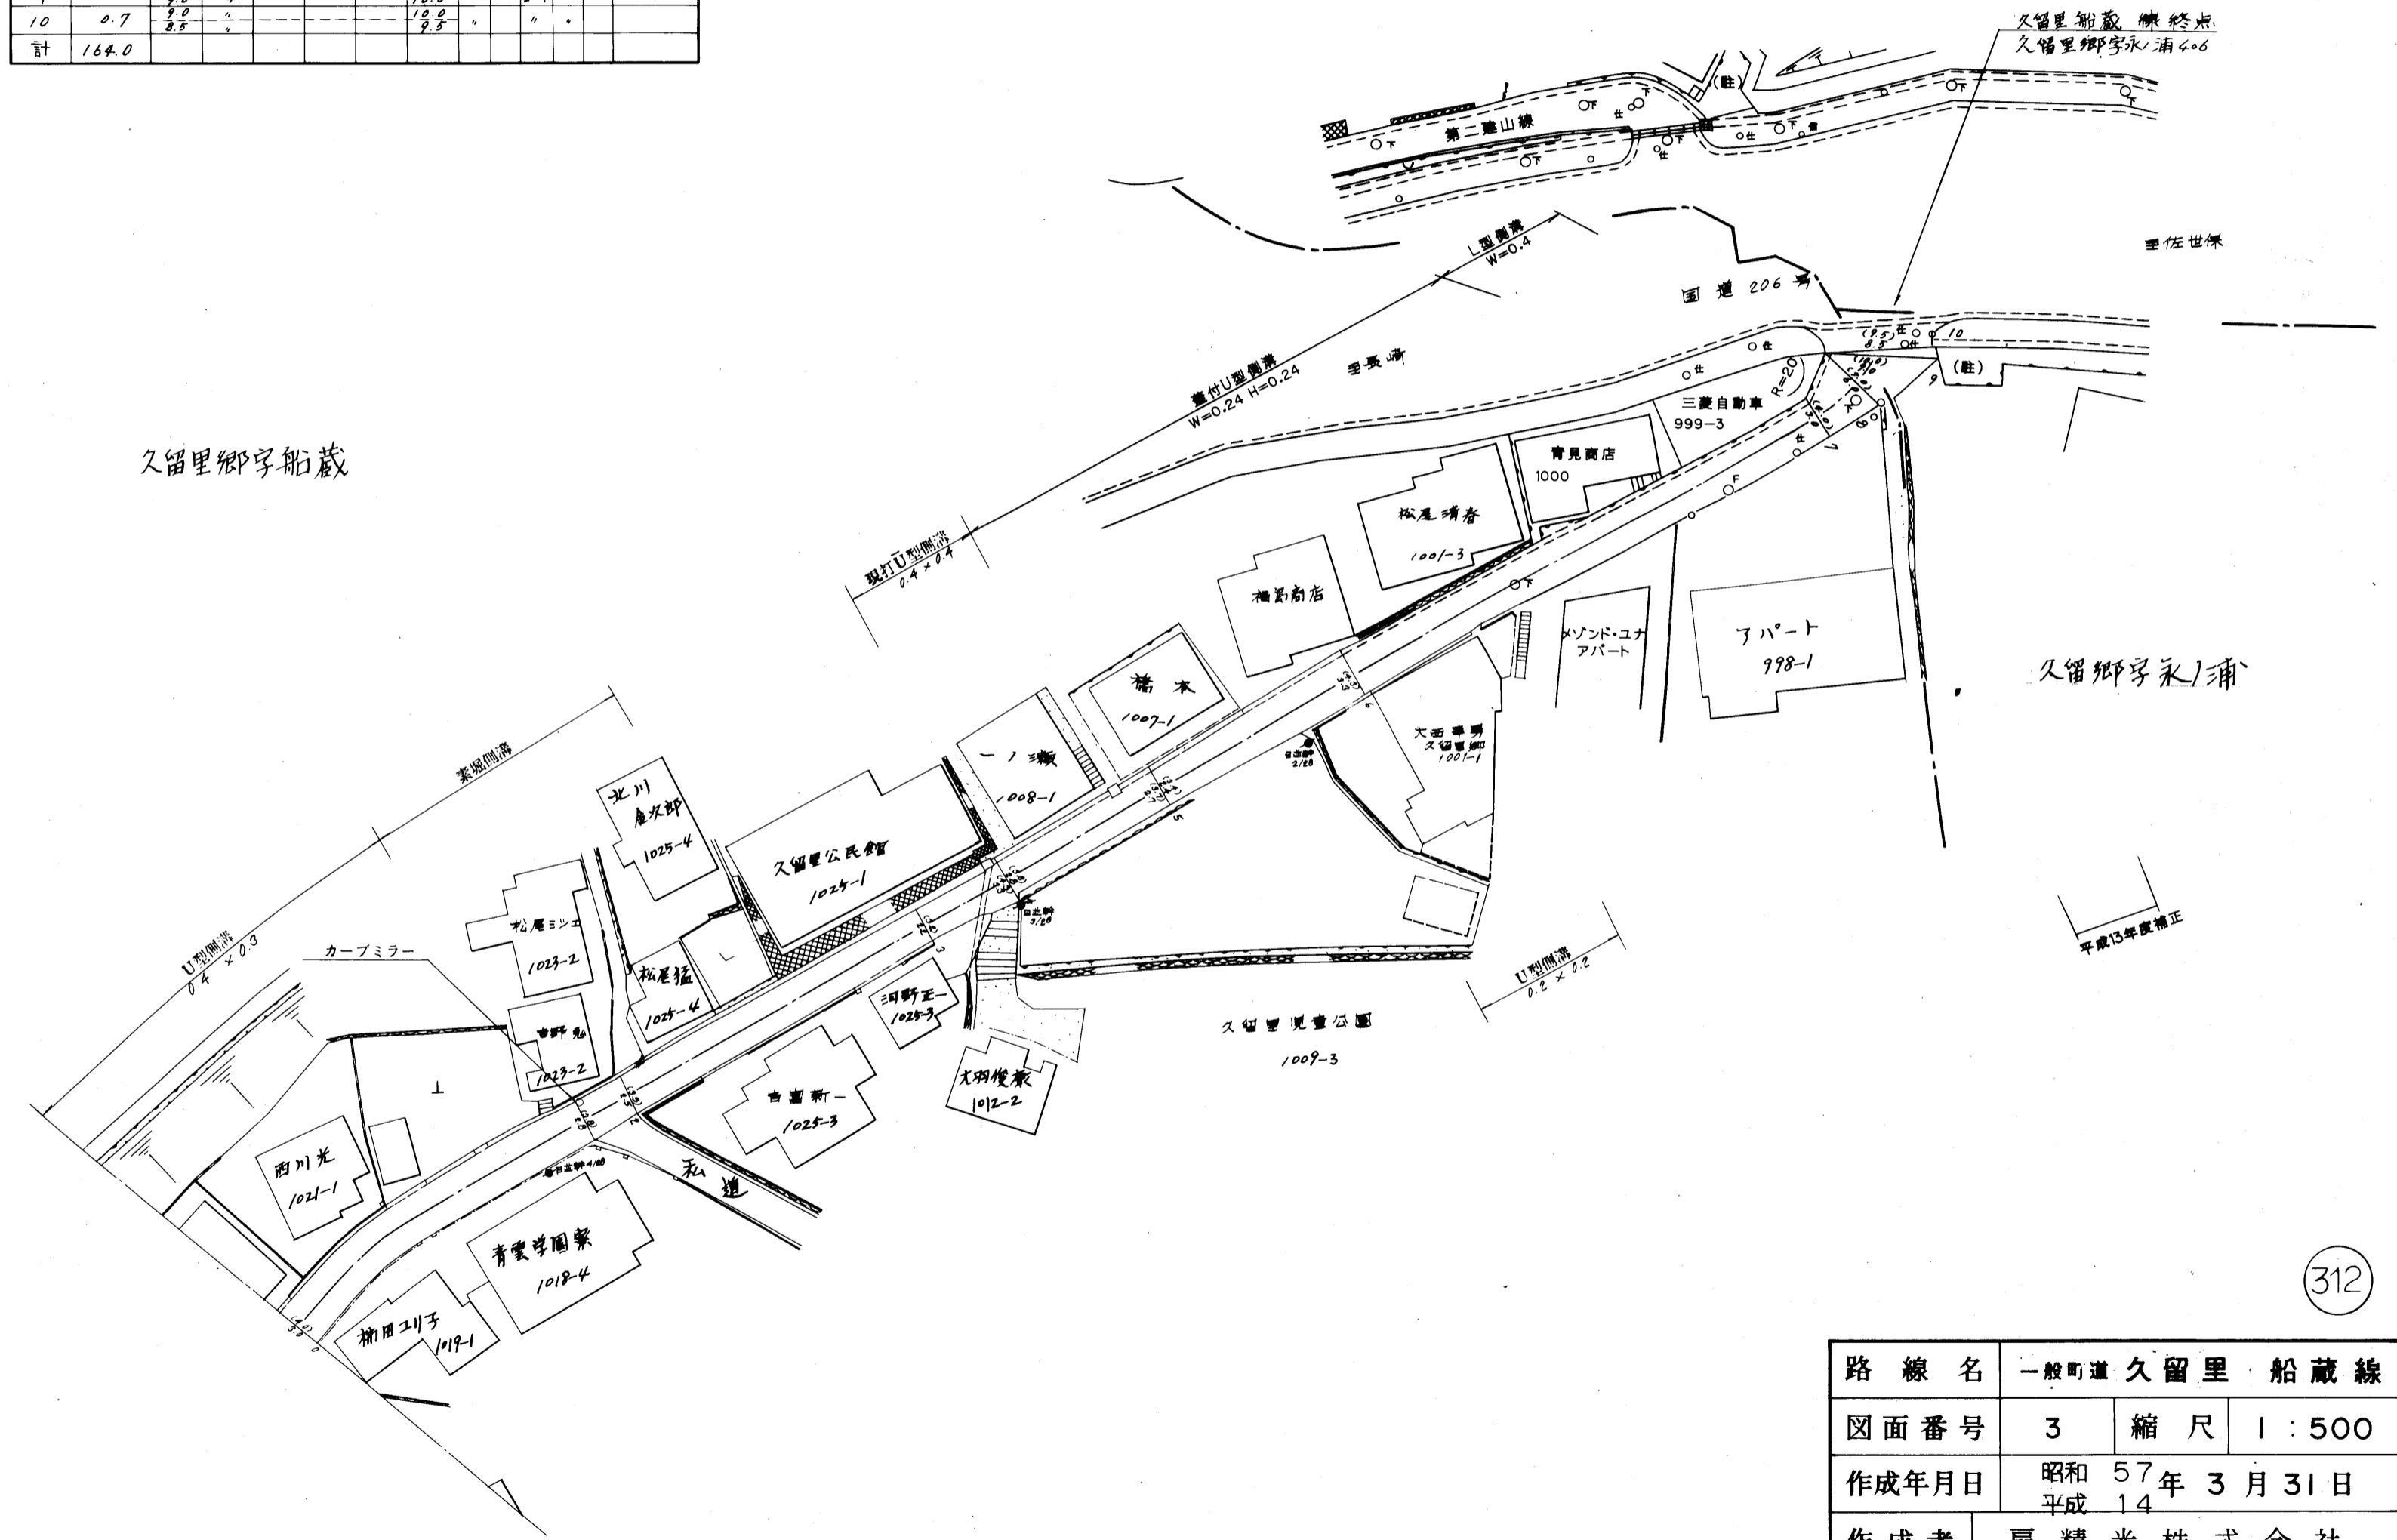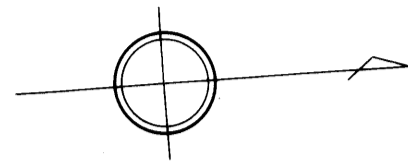

路線名	一般町道 久留里 船蔵線		
図面番号	3	縮尺	1:500
作成年月日	昭和 57 年 3 月 31 日 平成 14		
作成者	扇精光株式会社		
時津町役場			