
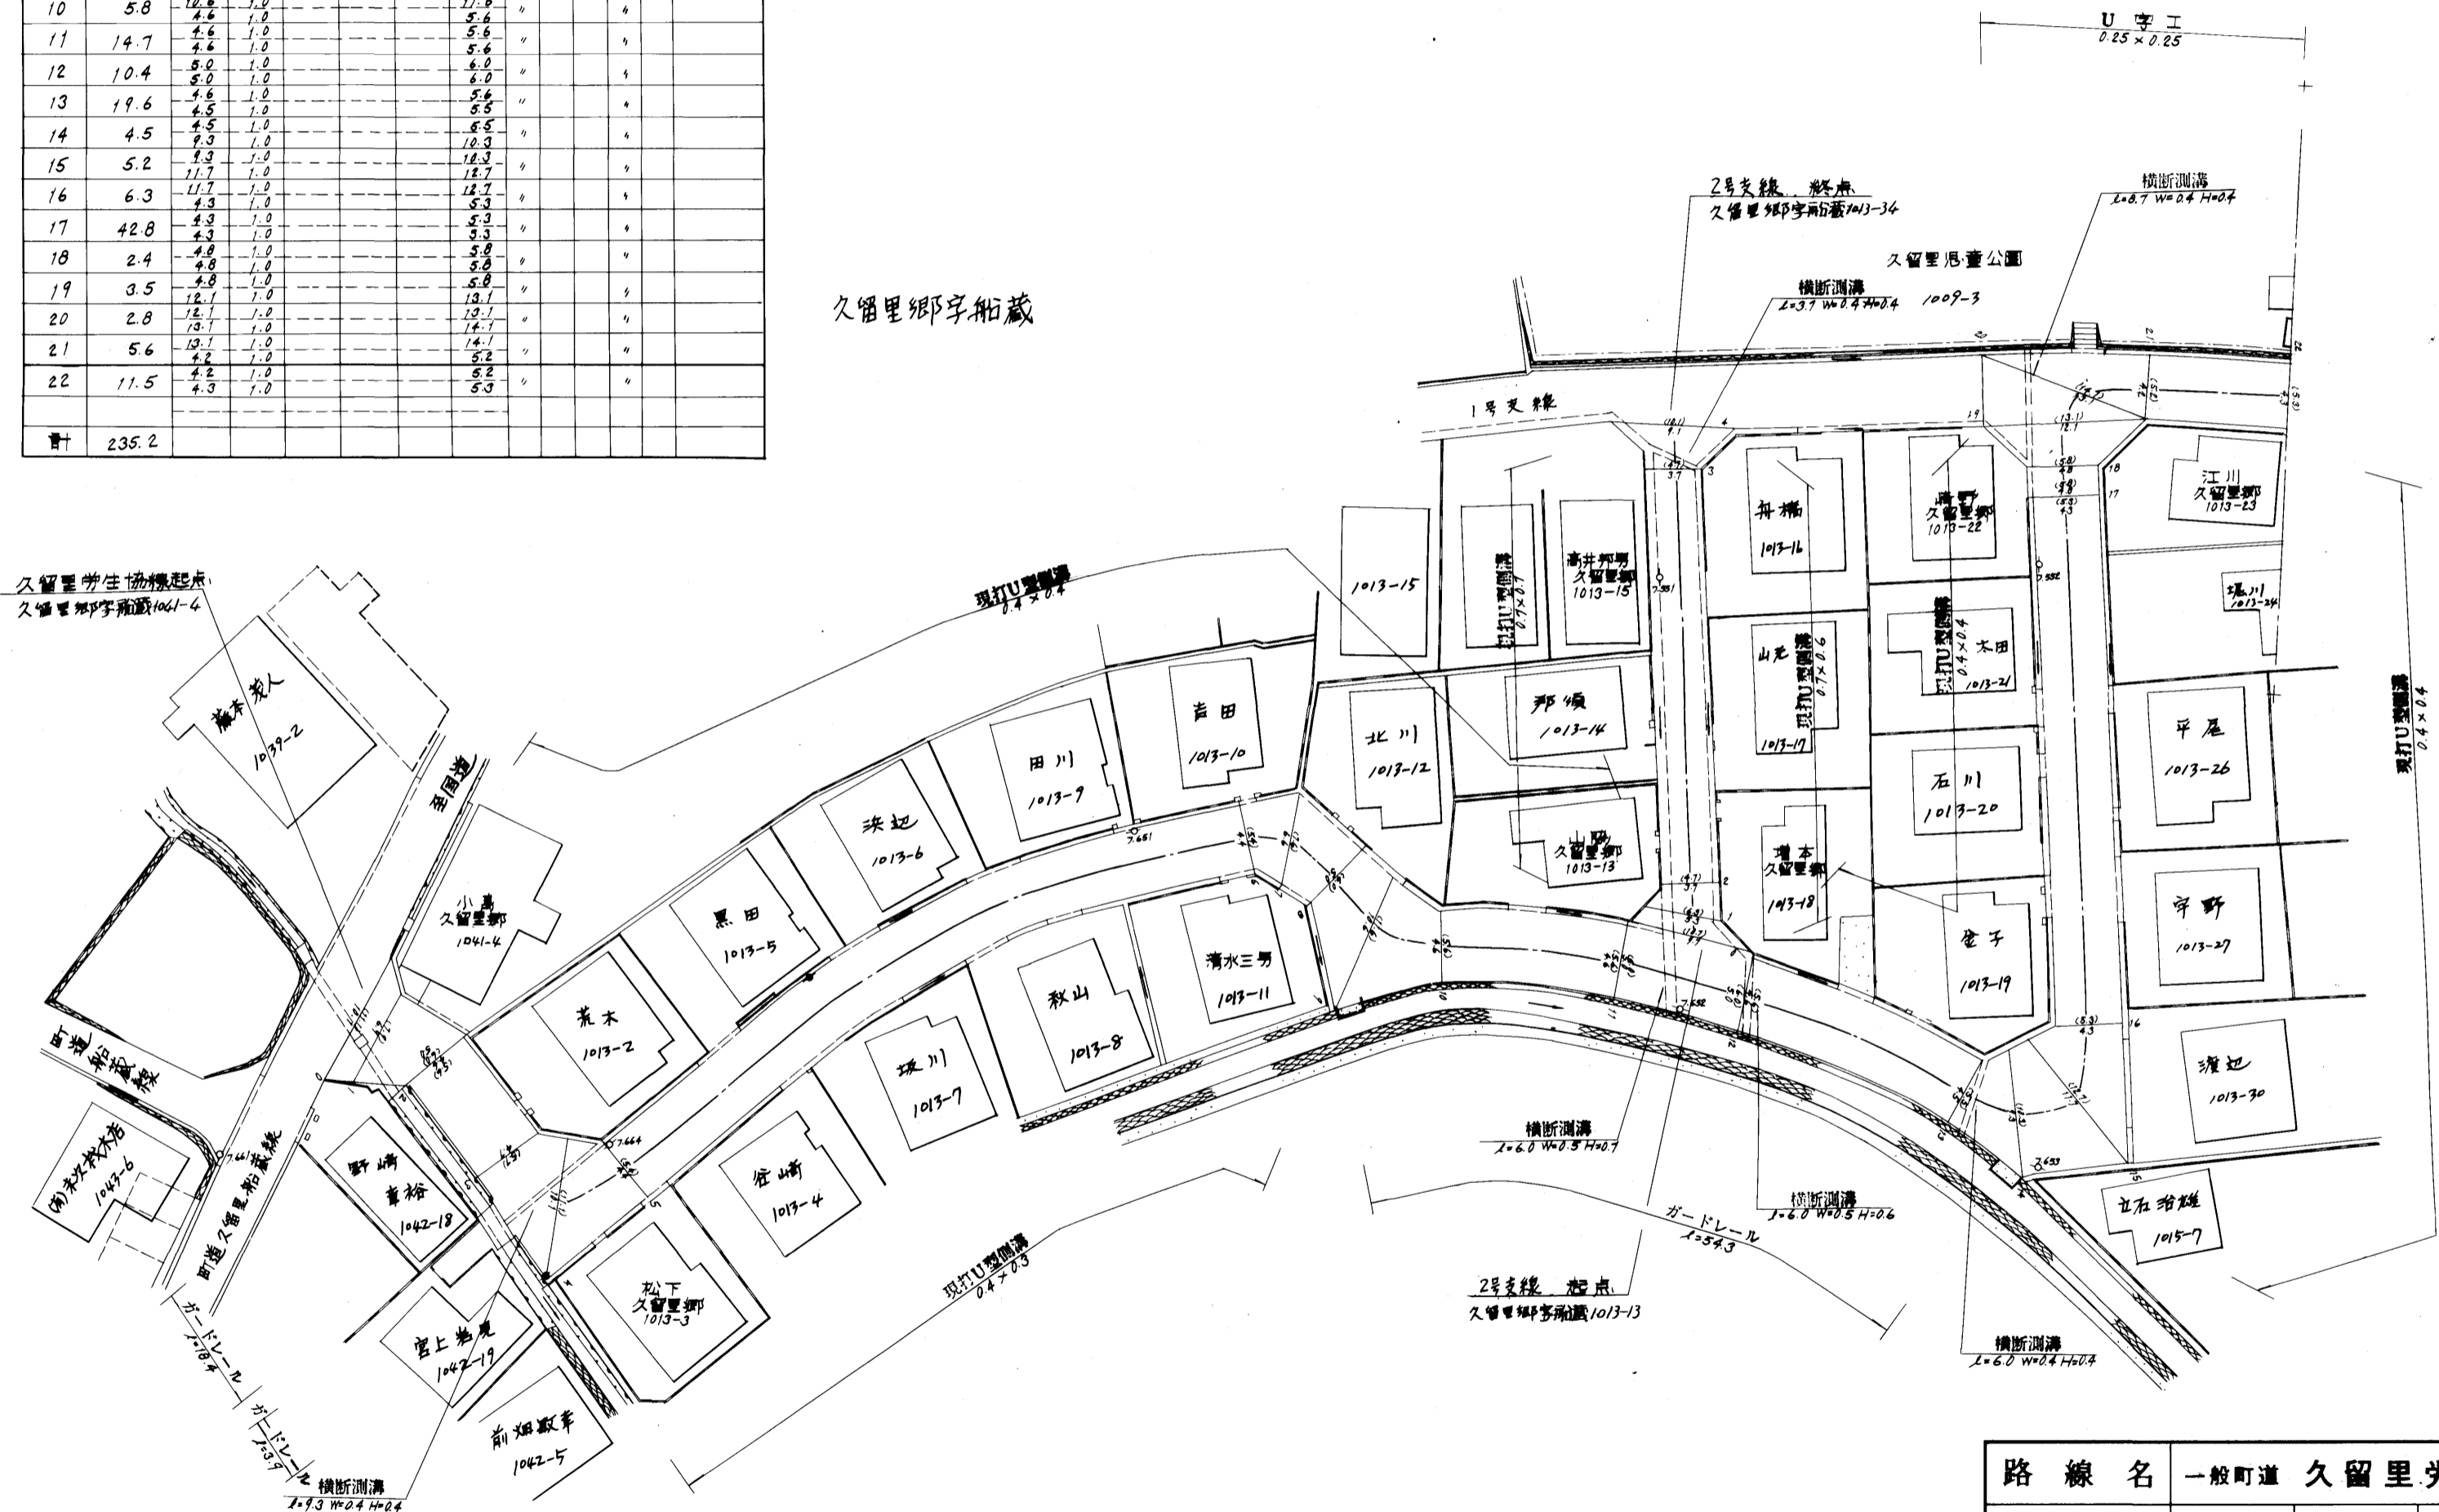


(久留里労生協線)

整理番号	区間長	車道巾員	路肩巾員	歩道巾員	待避所巾員	分離帯巾員	全巾員	路面種別	設計C/B/R	舗装年度	改良未改良	改良年度	備考
1	2.1	12.1	1.0				11.1	OS				改	
2	5.0	6.9	1.0				7.9						
3	9.6	5.0	1.0				6.0						
4	5.8	4.9	1.0				5.9						
5	6.3	4.7	1.0				5.7						
6	58.3	10.7	1.0				11.7						
7	3.6	10.7	1.0				11.7						
8	4.7	4.4	1.0				5.4						
9	4.7	4.4	1.0				5.4						


2号支線

1	1.7	9.7	1.0				10.7				改	
2	2.6	5.3	1.0				6.3					
3	33.6	3.7	1.0				4.7					
4	3.5	3.7	1.0				4.7					
計	41.4	9.7	1.0				10.7					

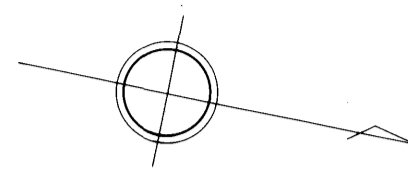


路線名	一般町道 久留里労生協線		
図面番号	1	縮尺	1:500
作成年月日	昭和59年4月1日		
作成者	扇精光株式会社		
<b>時津町役場</b>			

整理番号	区間長	車道巾員	路肩巾員	歩道巾員	待避所巾員	分離帯巾員	全巾員	路面種別	設計CBR	舗装年度	改良未改良	改良年度	備考
1	3.7	4.3 5.0	1.0 1.0				5.3 6.0	05			改		
2	3.1	4.6 5.0	1.0 1.0				5.6 6.0						
3	41.1	4.8 4.8	1.0 1.0				5.5 5.5						
4	17.1	4.8 5.0	1.0 1.0				5.5 6.0						
計	65.0												

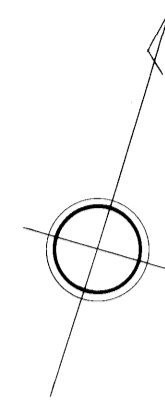

久留里郷字永ノ浦

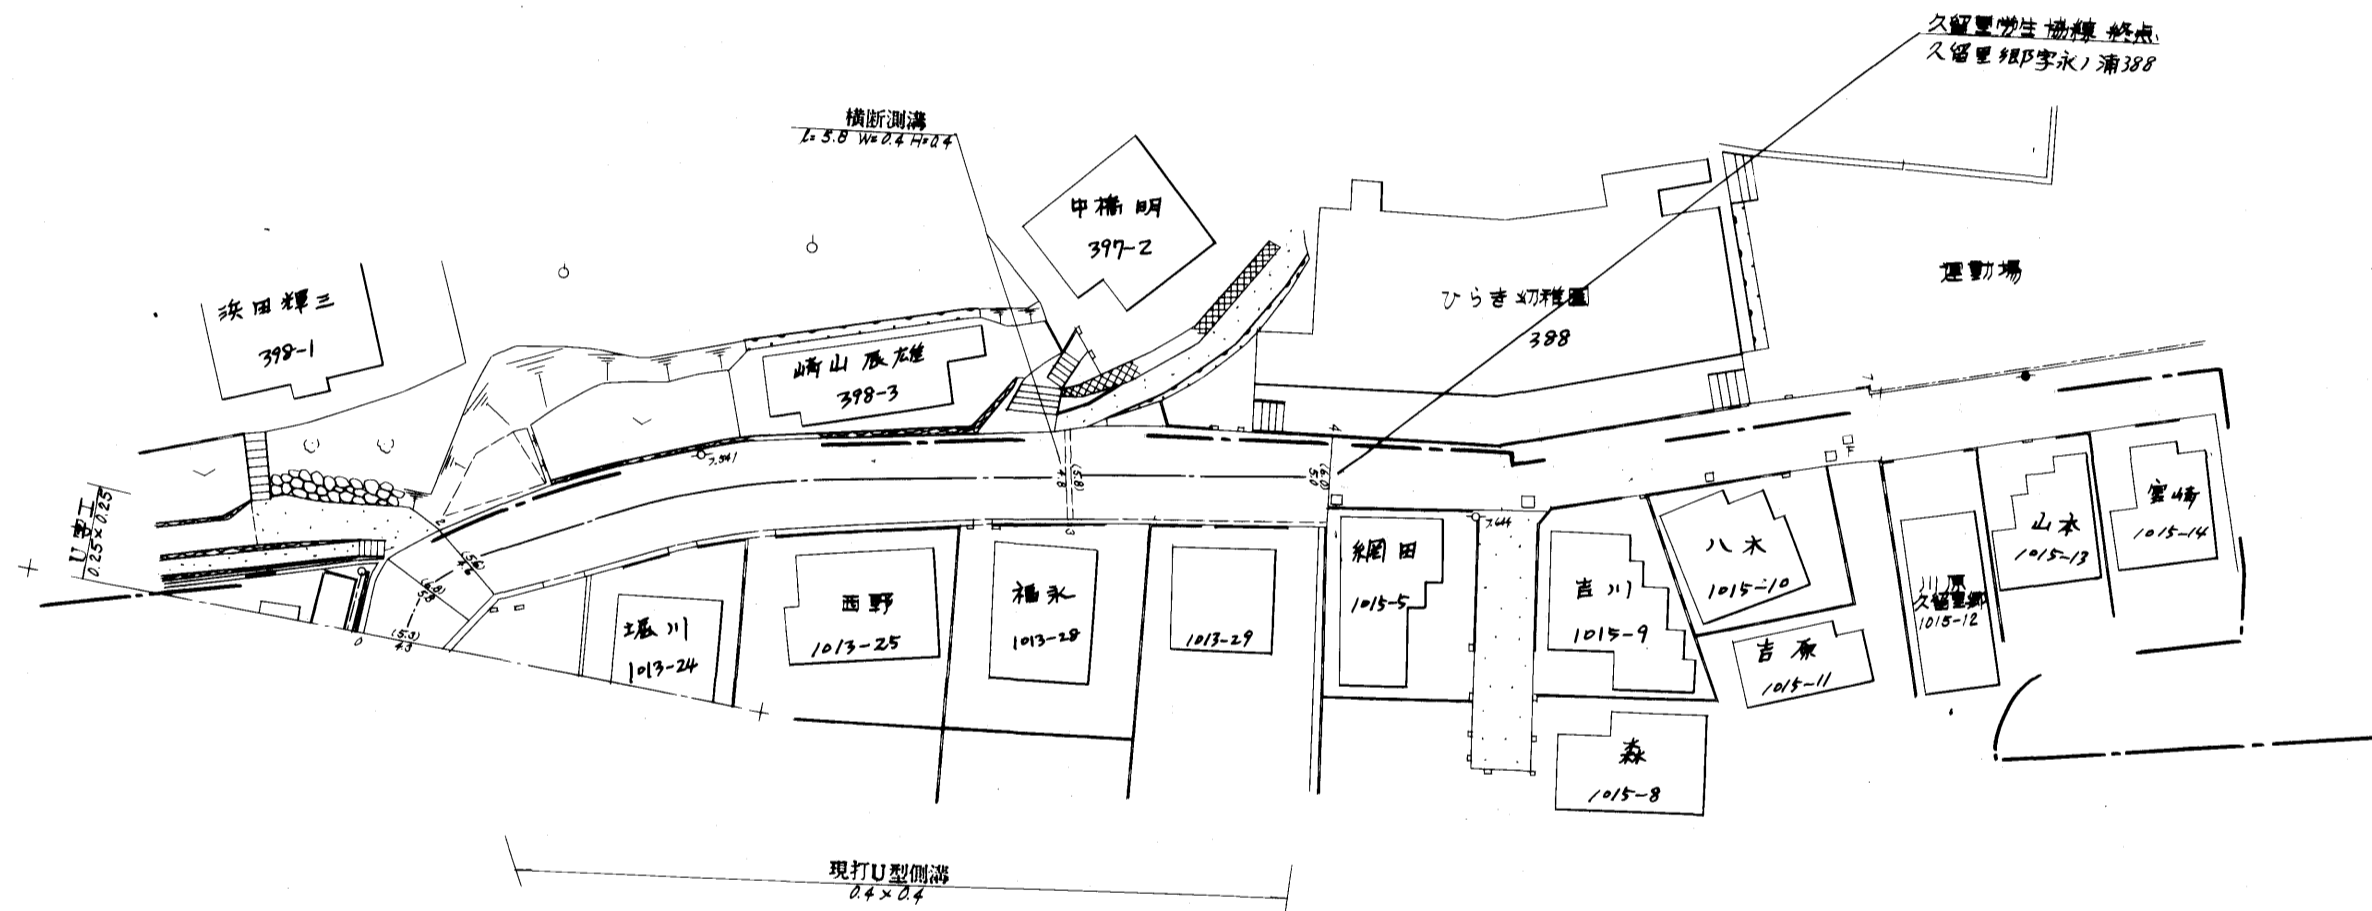

久留里郷字新蔵

313

路線名	一般町道 久留里労生協線		
図面番号	2	縮尺	1:500
作成年月日	昭和59年4月1日		
作成者	扇精光株式会社		
時津町役場			

