



整理番号	区間長	車道巾員	路肩巾員	歩道巾員	待避所巾員	分離帯巾員	全巾員	路面種別	設計C/B/R	舗装年度	改良未改良	改良年度	備考
1	3.0	2.9 2.8	1.0 1.0				10.9 7.6	Q ₁			改		
2	79.2	6.6 6.8	1.0 1.0				7.6 7.6	"			"		
3	4.4	6.8 7.0	1.0 1.0				7.6 11.0	"			"		
4	2.5	10.8 7.3	1.0 1.0				11.8 12.3	"			"		
5	5.0	11.3 4.6	1.0 1.0				12.3 5.6	"			"		
6	124.6	4.6 4.6	1.0 1.0				5.6 5.6	"			"		
計	219.5												

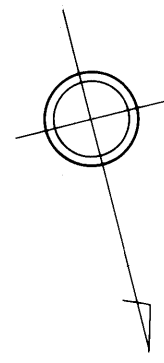

久留里郷字船蔵

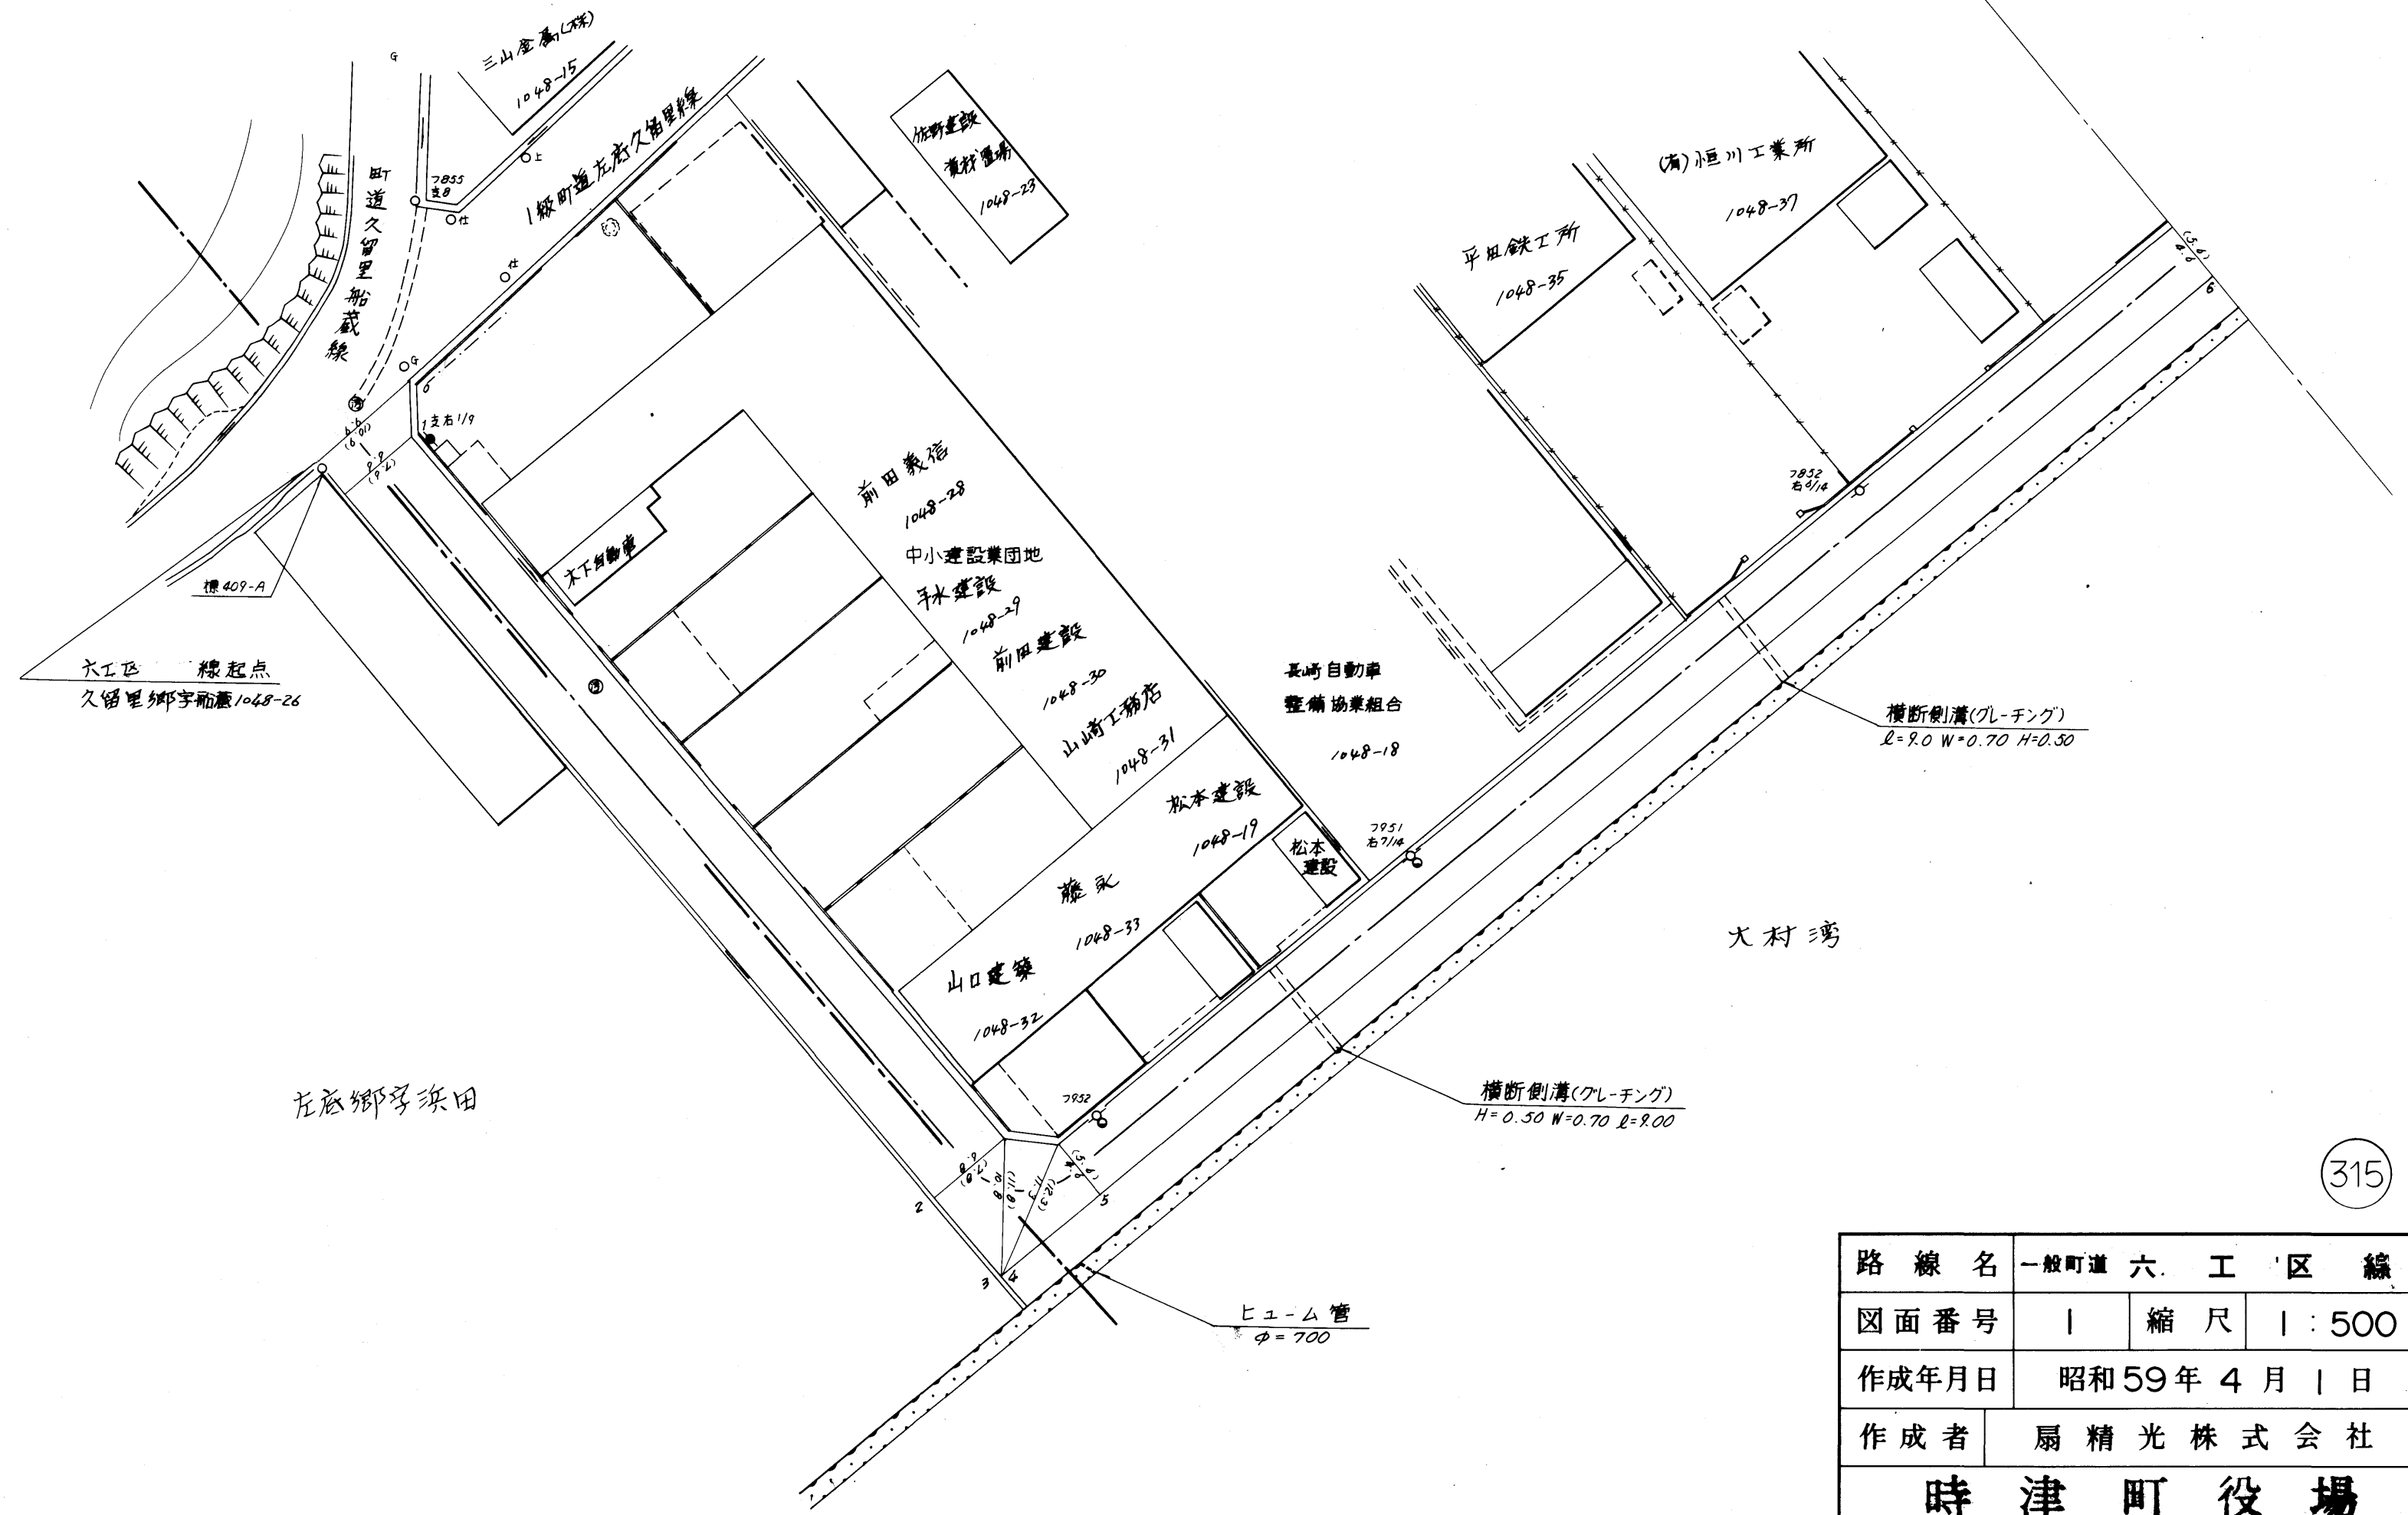


路線名	一般町道 六工区線		
図面番号	1	縮尺	1:500
作成年月日	昭和59年4月1日		
作成者	扇精光株式会社		
時津町役場			

整理番号	区間長	車道巾員	路肩巾員	歩道巾員	待避所巾員	分離帯巾員	全巾員	路面種別	設計C/B/R	舗装年度	改良未改良	改良年度	備考
1	57.6	4.6	1.0				5.6	2s			改		
2	2.0	4.6	1.0				5.6	"			"		
3	42.4	4.6	1.0				5.6	"			"		
4	98.2	4.6	1.0				5.6	"			"		
計	200.2												

1号支線

1	3.8	12.5	1.0				12.5	2s			改		
2	92.0	4.6	1.0				7.0	"			"		
3	4.1	4.6	1.0				7.0	"			"		
計	99.9												

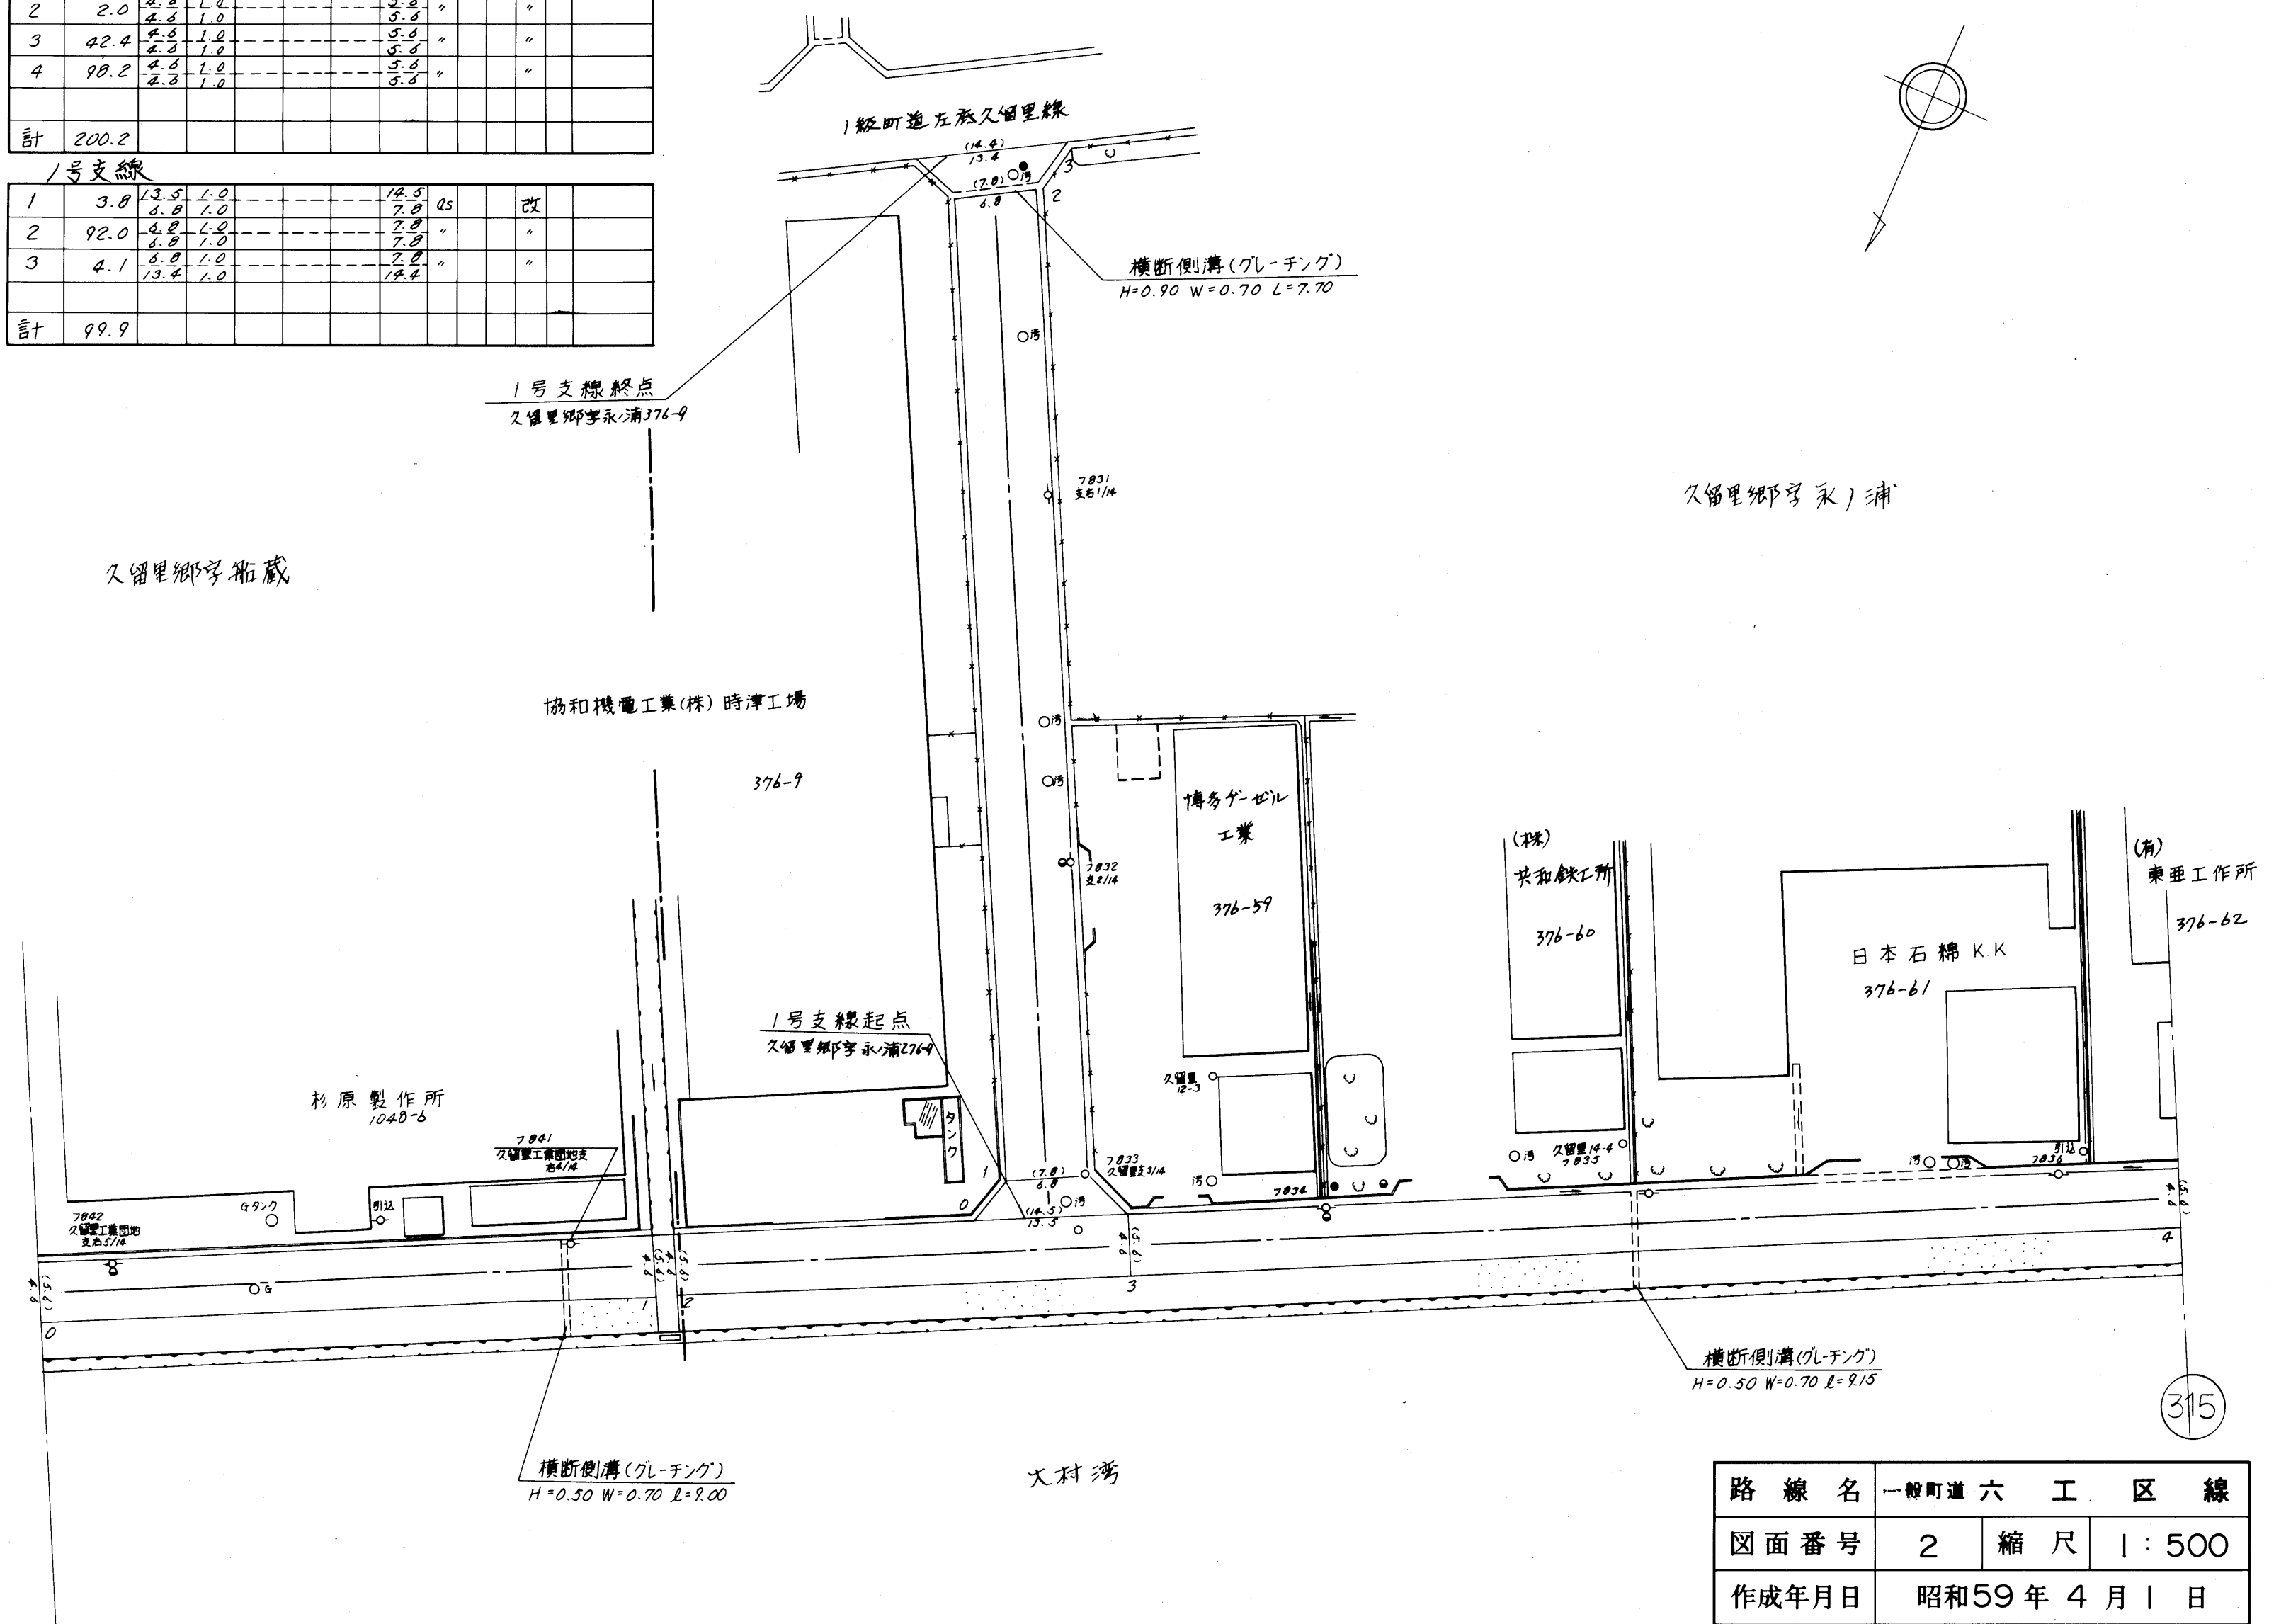

路線名	一般町道六工区線		
図面番号	2	縮尺	1:500
作成年月日	昭和59年4月1日		
作成者	扇精光株式会社		
時津町役場			

六工区線 2号支線


整理番号	区間長	車道巾員	路肩巾員	歩道巾員	待避所巾員	分離帯巾員	全巾員	路面種別	設計C/B/R	舗装年度	改良未改良	改良年度	備考
1	3.4	10.3	1.0				11.3	0.5					未
2	63.8	3.8	1.0				4.8						
3	4.5	3.8	1.0				4.8						
4	2.3	9.2	1.0				10.2						
5	4.8	9.2	1.0				10.2						
6	59.6	3.8	1.0				4.8						
7	3.7	7.5	1.0				8.5						
8	2.0	7.5	1.0				8.5						
9	3.4	7.5	1.0				8.5						
10	19.7	3.8	1.0				4.8						
11	33.4	3.8	1.0				4.8						
12	3.4	3.8	1.0				4.8						
計	204.0												

六工区線


1	203.8	2.7	1.0				3.7	0.5					改
2	3.9	11.3	1.0				12.3						
3	3.2	7.8	1.0				8.8						
4	4.0	10.7	1.0				11.7						
5	38.9	6.7	1.0				7.7						
6	70.0	6.7	1.0				7.7						
計	203.8												

六工区線 3号支線

1	3.4	10.3	1.0				11.3	0.5					未
2	58.8	3.7	1.0				4.7						
3	0.7	3.8	1.0				4.8						
4	3.7	3.8	1.0				4.8						
計	64.6												

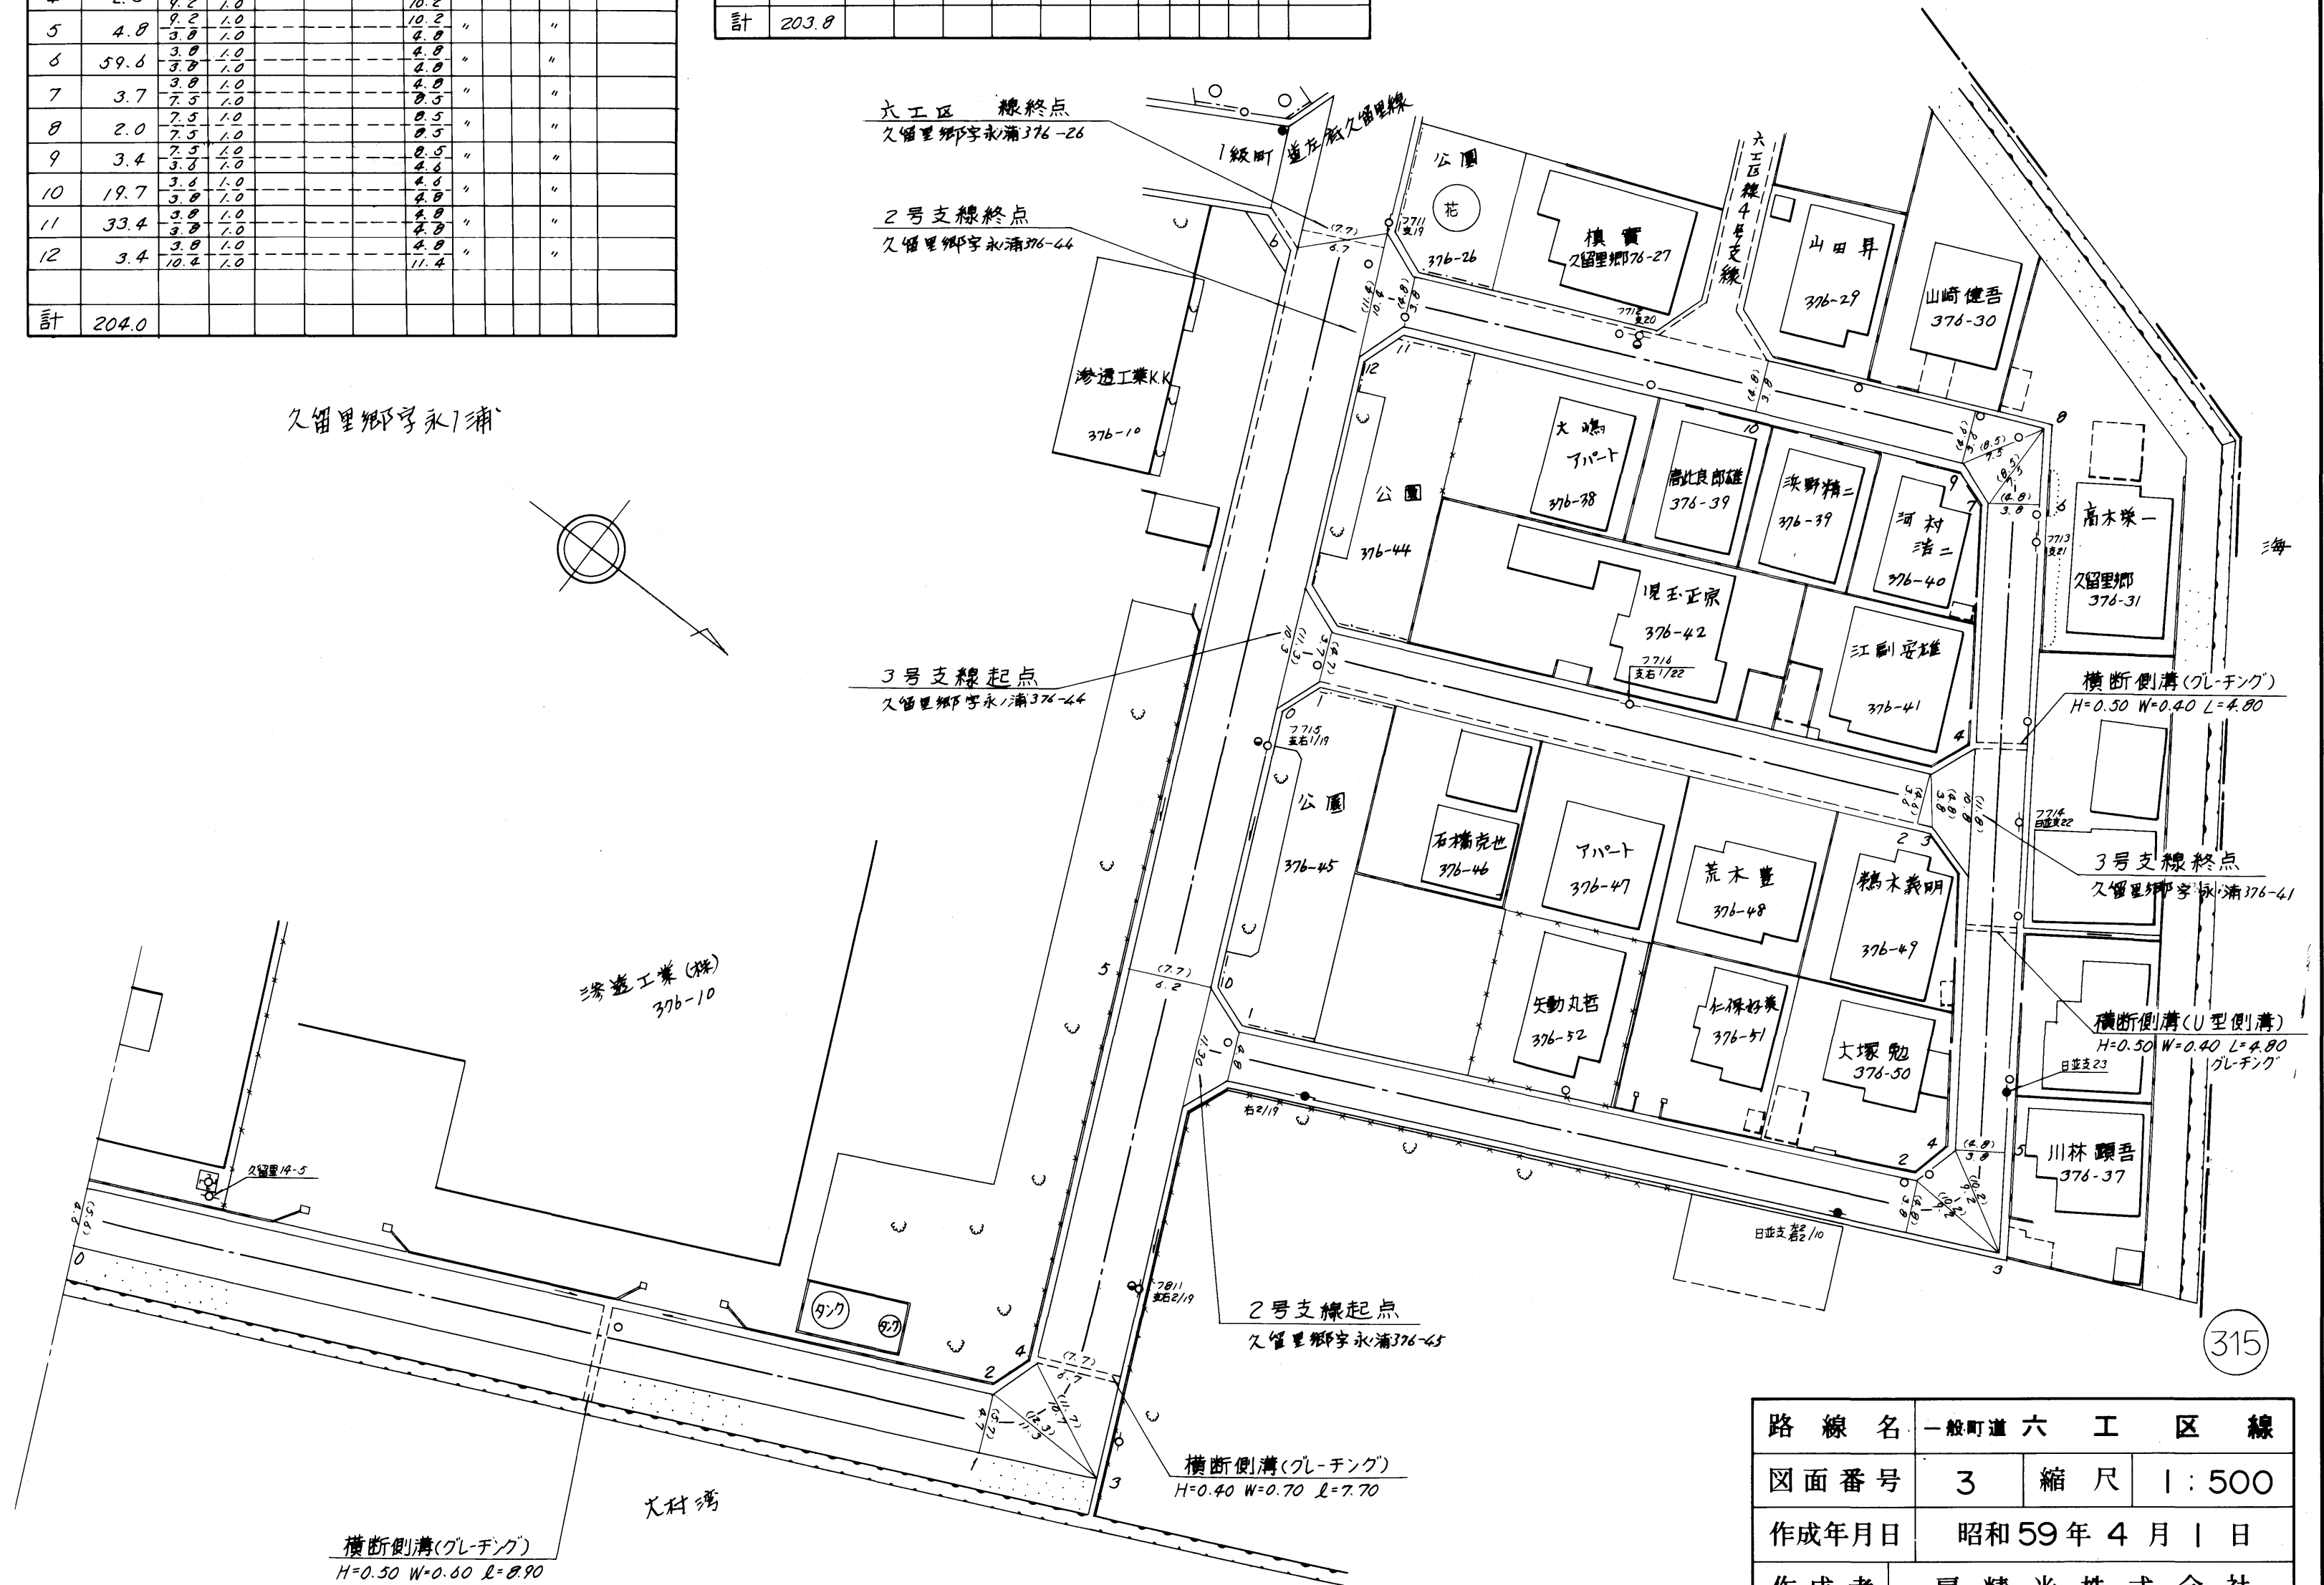

久留里郷字永1浦

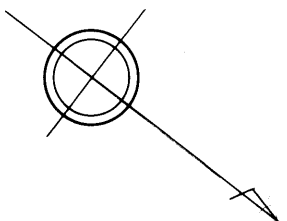


路線名	一般町道 六工区線		
図面番号	3	縮尺	1:500
作成年月日	昭和59年4月1日		
作成者	扇精光株式会社		
時津町役場			

315

整理番号	区間長	車道巾員	路肩巾員	歩道巾員	待避所巾員	分離帯巾員	全巾員	路面種別	設計C/R	舗装年度	改良未改良	改良年度	備考
1	4.0	9.4	1.0	---	---	---	10.4	As			未		
2	29.8	1.8	1.0	---	---	---	2.8						
計	33.8												

久留里郷字永ノ浦

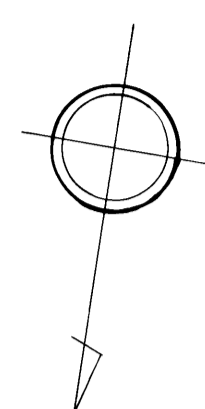

路線名	一般町道 六 工 区 線		
図面番号	4	縮尺	1:500
作成年月日	昭和55年4月1日		
作製者	扇精光株式会社		
時 津 町 役 場			